


SÖKKLAR GRUNNMÝND
MKV.1:50

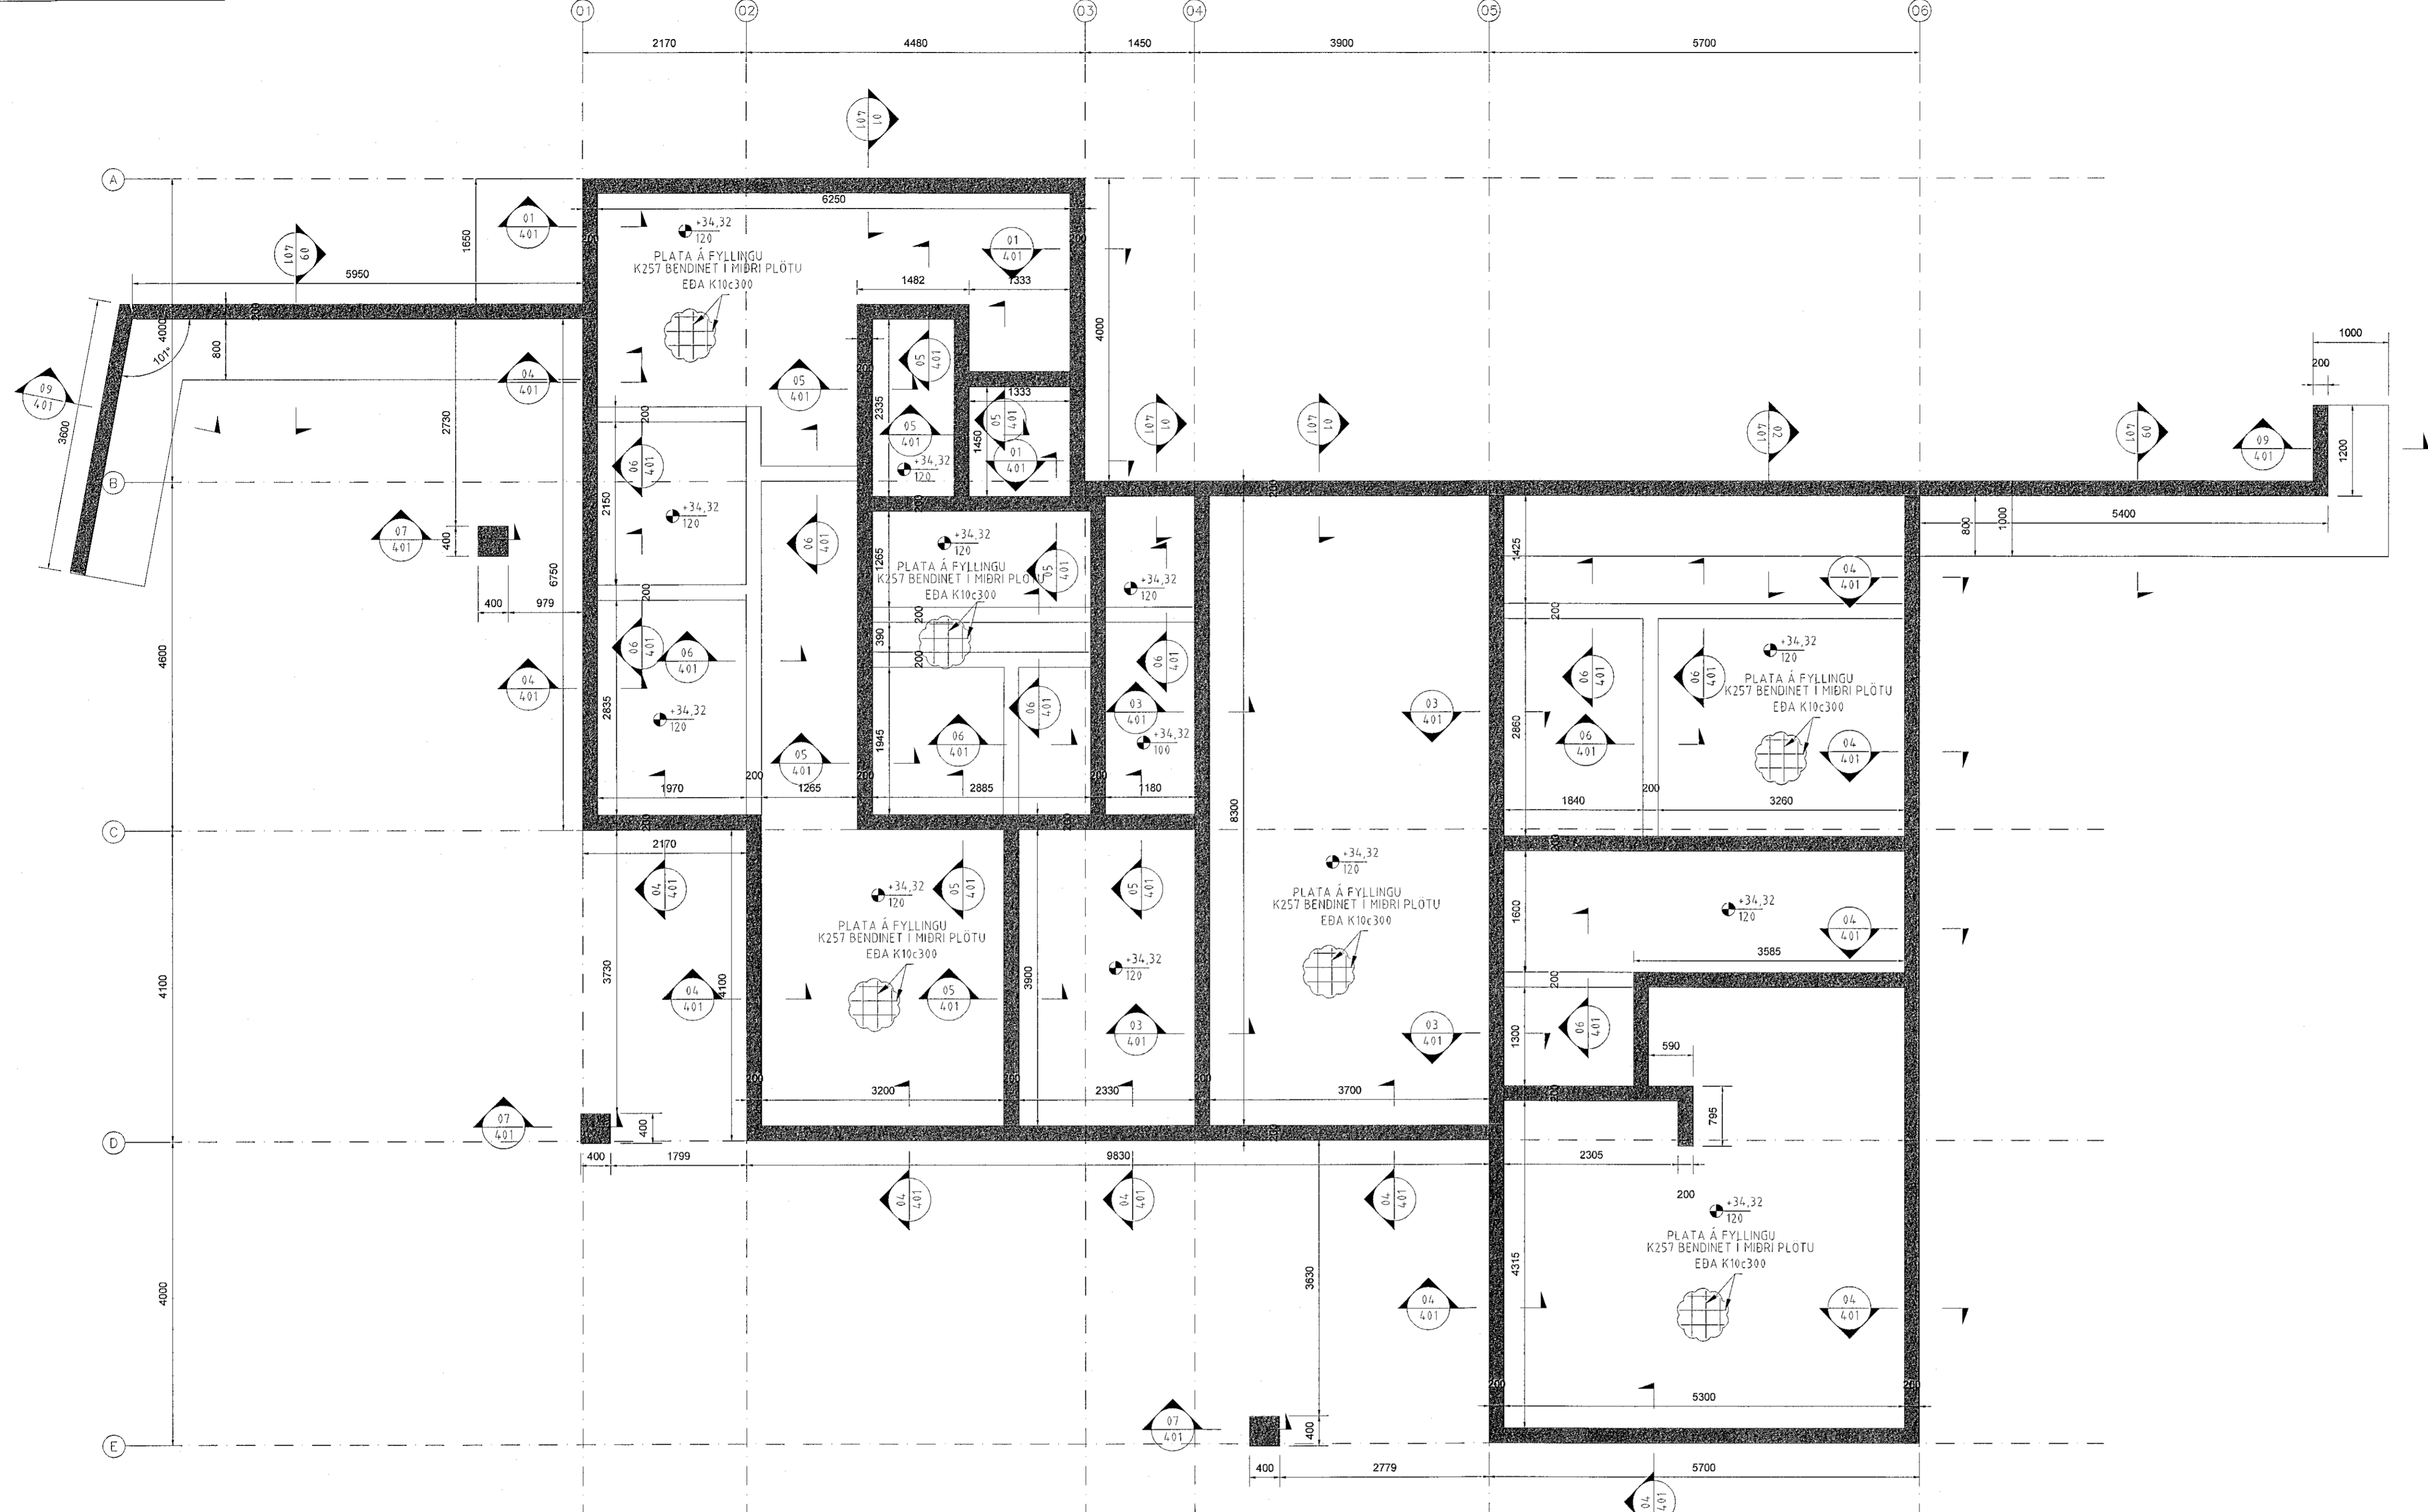

Sambýkkt þann
30. sep. 2021
F.H. VERKFRÆÐISTOFA REYKJAVÍKUR

- SKÝRINGAR:
- ALMENNAR SKÝRINGAR SJÁ TEIKNINGU B 001
 - ALLT EFNI OG ÖLL VINNA SKAL VERA Í SAMRÆMI VIÐ GILDANDI STAÐLA OG REGLUGERÐIR
 - ÖLL MÁL ERU Í MILLIMETRUM
 - SÖKKLAR STANDI Á FOSTUM BOTNI Á FROSTUFRÍU DÝPI. Á ÞJAPPADRI FYLLINGU. ÁLAG Á GRUNN 0,40MPa
 - ÞAR SEM EKKI ER MERT DEILI SKAL NOTA SAMBÆRILEGT

F.H. VERKFRÆÐISTOFA REYKJAVÍKUR
JÓN ÞÓR EINNBOGASON – KT-200977-5059

HÖNNUNARSTJÓRI
Einarinnubur
Vagn Erlingsson | Sími: 8703955-8111

Verkfræðistofa REYKJAVÍKUR
FÍSKISLÓÐ 75, 101, REYKJAVÍK KT: 560415-0600

VERK:
Drangsskarð 17
Hafnarfjörður

TEIKNING:
BURÐARVIRKI
SÖKKLAR GRUNNMÝND

VERKNR.: 214.2	MKV.: 150	
TEIKNAD: MM	HANNAÐ: MM	YFIRFARID: JbF
DAGS: 31.07.2021	TEIKNING NR: B101	ÚTGÁFA NR.: A

NR.	BREYTING	DAGS	TEIKN	HANN	RÝNT	SAMÞ
A	VERKTEIKNING	31.07.2021	MM	MM	JbF	JbF

© Öll rétt og öftréttindi eru höfð á milli. Öll rétt og öftréttindi eru höfð á milli. Öll rétt og öftréttindi eru höfð á milli.