


3D 1. HÆÐ - REIMA
MKV. 1:50

Samþykkt þann
30. sep. 2021
F.H. Verkfræðistofa og Hönnunarsjórn
Hönnun A. Jónsson
HVA

- SKÝRINGAR:
- ALMENNAR SKÝRINGAR SJÁ TEIKNINGU B 001 OG B002
 - ALLT EFNÍ OG ÖLL VINNA SKAL VERA Í SAMRÆMI VIÐ GILDANDI STAÐLA OG REGLUGERÐIR
 - ÖLL MÁL ERU Í MILLIMETRUM
 - VEGGEININGAR ERU KROSSLÍMT LÍMTRÉ: CLT 80mm OG 100mm Í FLOKKI C24 - NÚMER W....
 - MILLIGÓLF EININGAR ERU KROSSLÍMT LÍMTRÉ: CLT 140 mm L5S Í FLOKKI C24 - NÚMER R....
 - ÞAKEININGAR ERU KROSSLÍMT LÍMTRÉ: CLT 140 mm L5S Í FLOKKI C24 - NÚMER R....
 - ALLT TIMBUR ER Í FLOKKI T2 (C24)
 - LÍMTRÉS BITAR ERU Í FLOKKI GL28H - NÚMER L-bxh
 - LEGGJA SKAL TJÓRUPAPPA Á MILLI STEYPU OG REIMA / VEGGJA
 - ÞAR SEM EKKI ER MERKT DEILI SKAL NOTA SAMBÆRILEGT

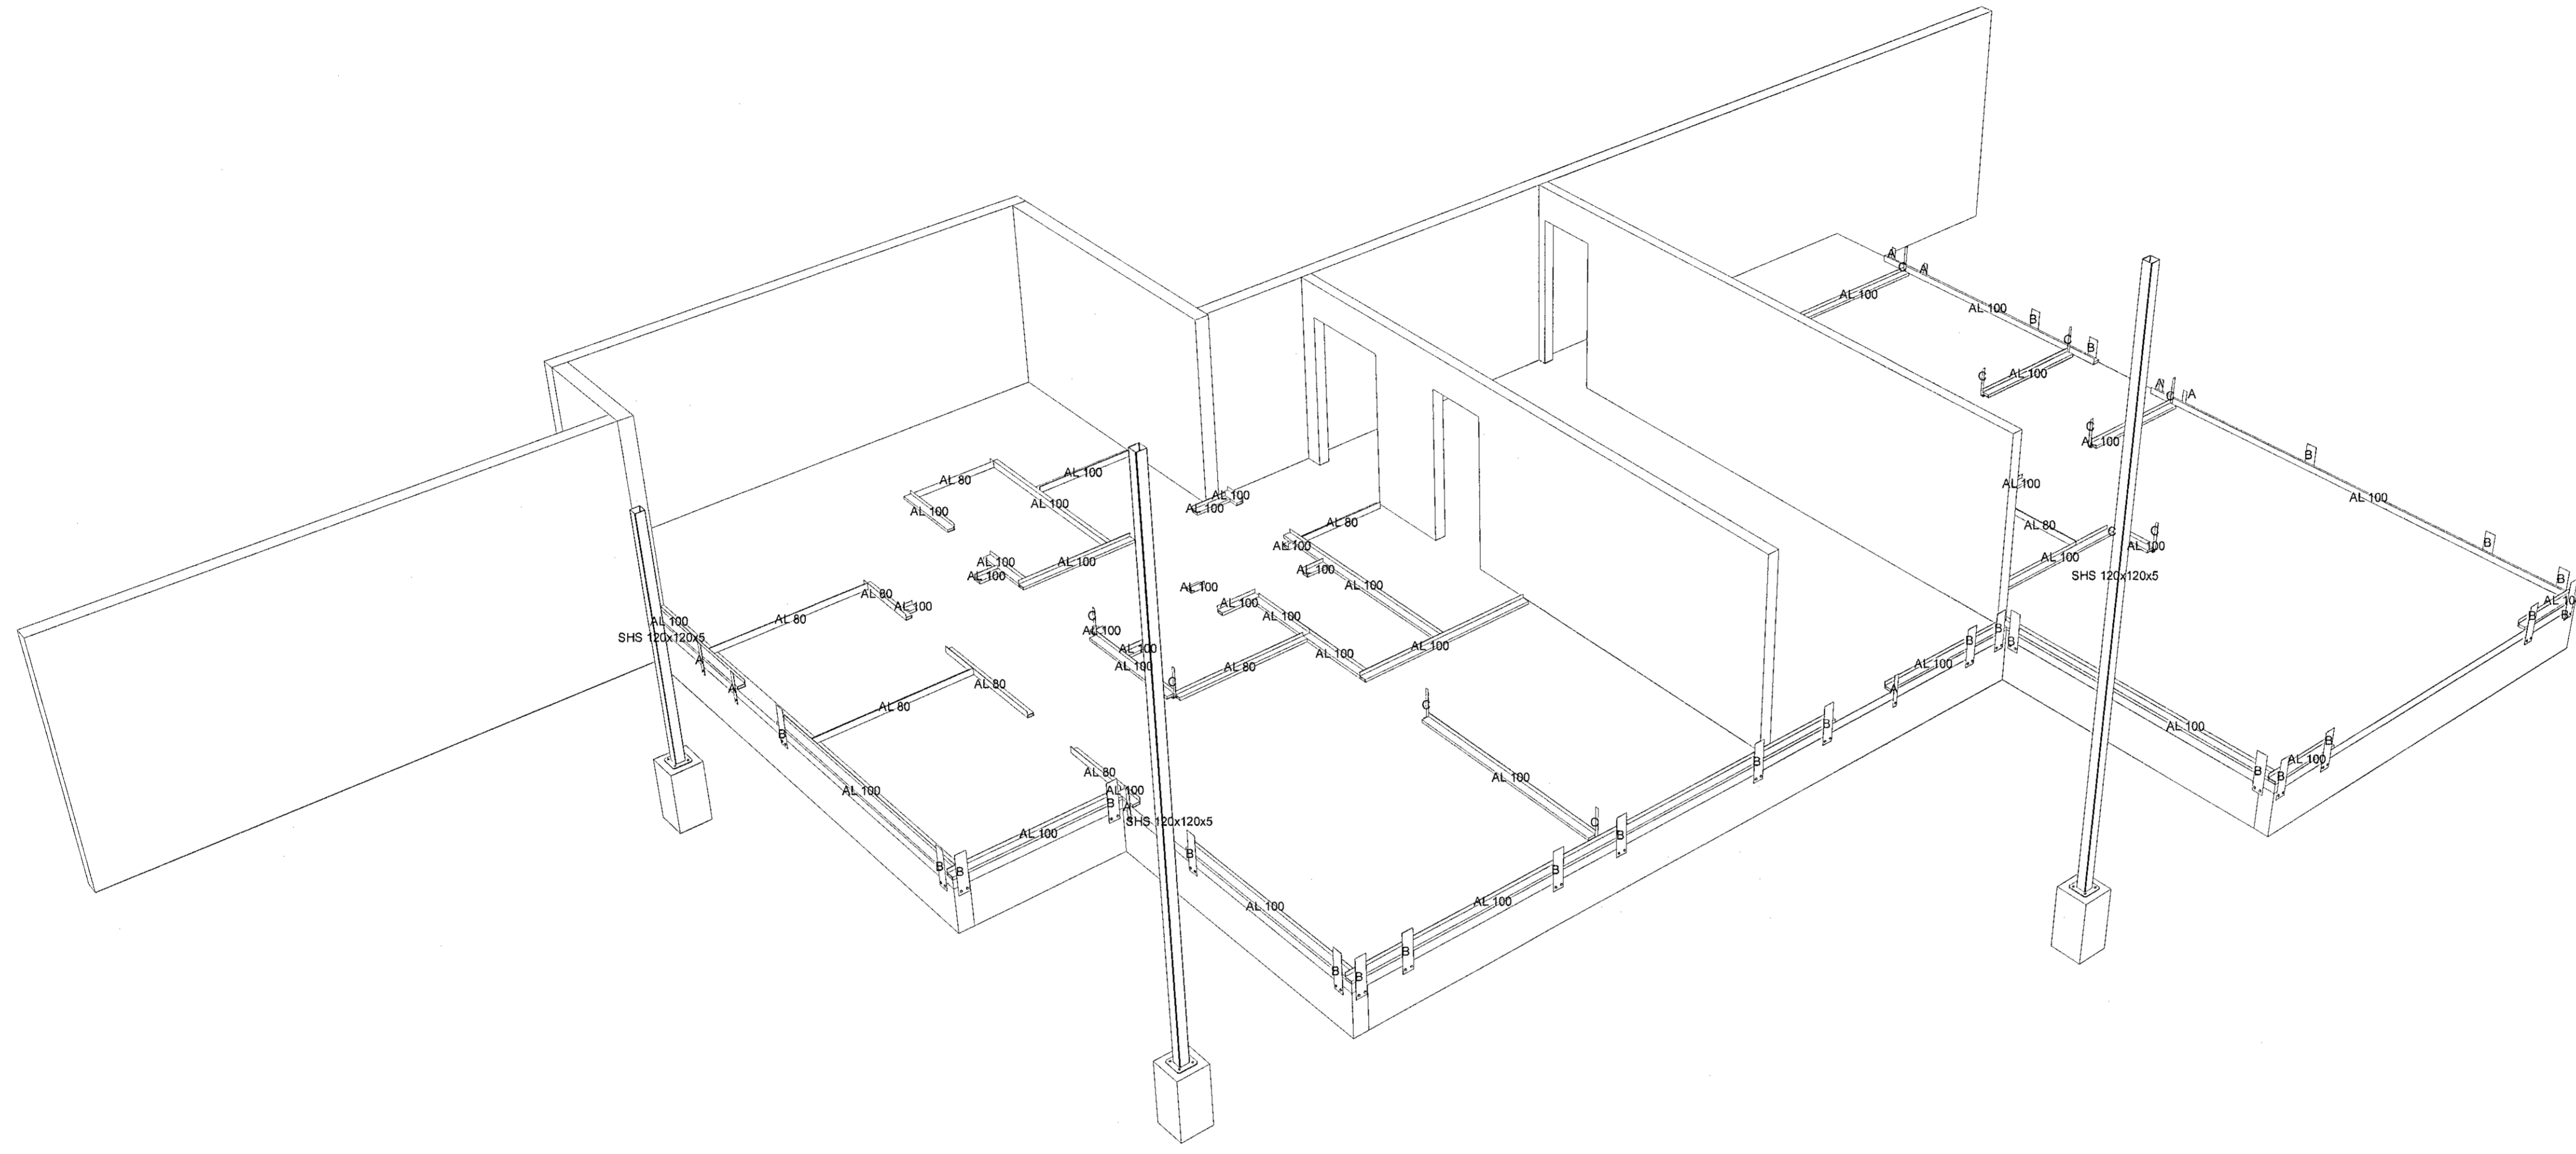

F.H. VERKFRÆÐISTOFA REYKJAVÍKUR
JÓN ÞÓR ÞINNBOGASON KT: 200977-5059

HÖNNUNARSTJÓRN
Dahlbrauður
Kári Erlingsson Aln 29 01 FAX - kt: 070365-4069

Verkfræðistofa REYKJAVÍKUR
FISKISLÓÐ 75, 101, REYKJAVÍK KT: 560415-0600

VERK:
Drangsskarð 17
Hafnarfjörður

TEIKNING:
BURÐARVIRKI
3D 1HÆÐ - REIMA

VERKNR.: 214.2	MKV.: 150	
TEIKNAD: MM	HANNAÐ: MM	YFIRFARID: JPF
DAGS: 31.07.2021	TEIKNING NR.: B103	ÚTGÁFA NR.: A

NR.	BREYTING	DAGS	TEIKN	HANN	RÝNT	SAMÞ
A	VERKTEIKNING	31.07.2021	MM	MM	JPF	JPF

©Ör skrátt og skrátt hönnuð, að hluta eða í heild er háð sköttu leyfi höfundar