


- SKÝRINGAR:
- ALMENNAR SKÝRINGAR SJÁ TEIKNINGU B 001 og B002
 - ALLT EFNI OG ÖLL VINNA SKAL VERA Í SAMRÆMI VIÐ GILDANDI STAÐLA OG REGLUGERÐIR
 - ÖLL MÁL ERU Í MILLIMETURUM
 - VEGGEININGAR ERU KROSSLÍMT LÍMTRÉ: CLT 80mm OG 100mm Í FLOKKI C24 - NÚMER W....
 - MILLIGÖLF EININGAR ERU KROSSLÍMT LÍMTRÉ: CLT 140 mm L5S Í FLOKKI C24 - NÚMER G....
 - ÞAKVEININGAR ERU KROSSLÍMT LÍMTRÉ: CLT 140 mm L5S Í FLOKKI C24 - NÚMER R....
 - ALLT TIMBUR ER Í FLOKKI T2 (C24)
 - LÍMTRÉS BITAR ERU Í FLOKKI GL28H - NÚMER L-bxh
 - LEGGJA SKAL TJÓRUPAPPA Á MILLI STEYPU OG REIMA / VEGGJA
 - ÞAR SEM EKKI ER MERKT DEILI SKAL NOTA SAMBÆRILEGT

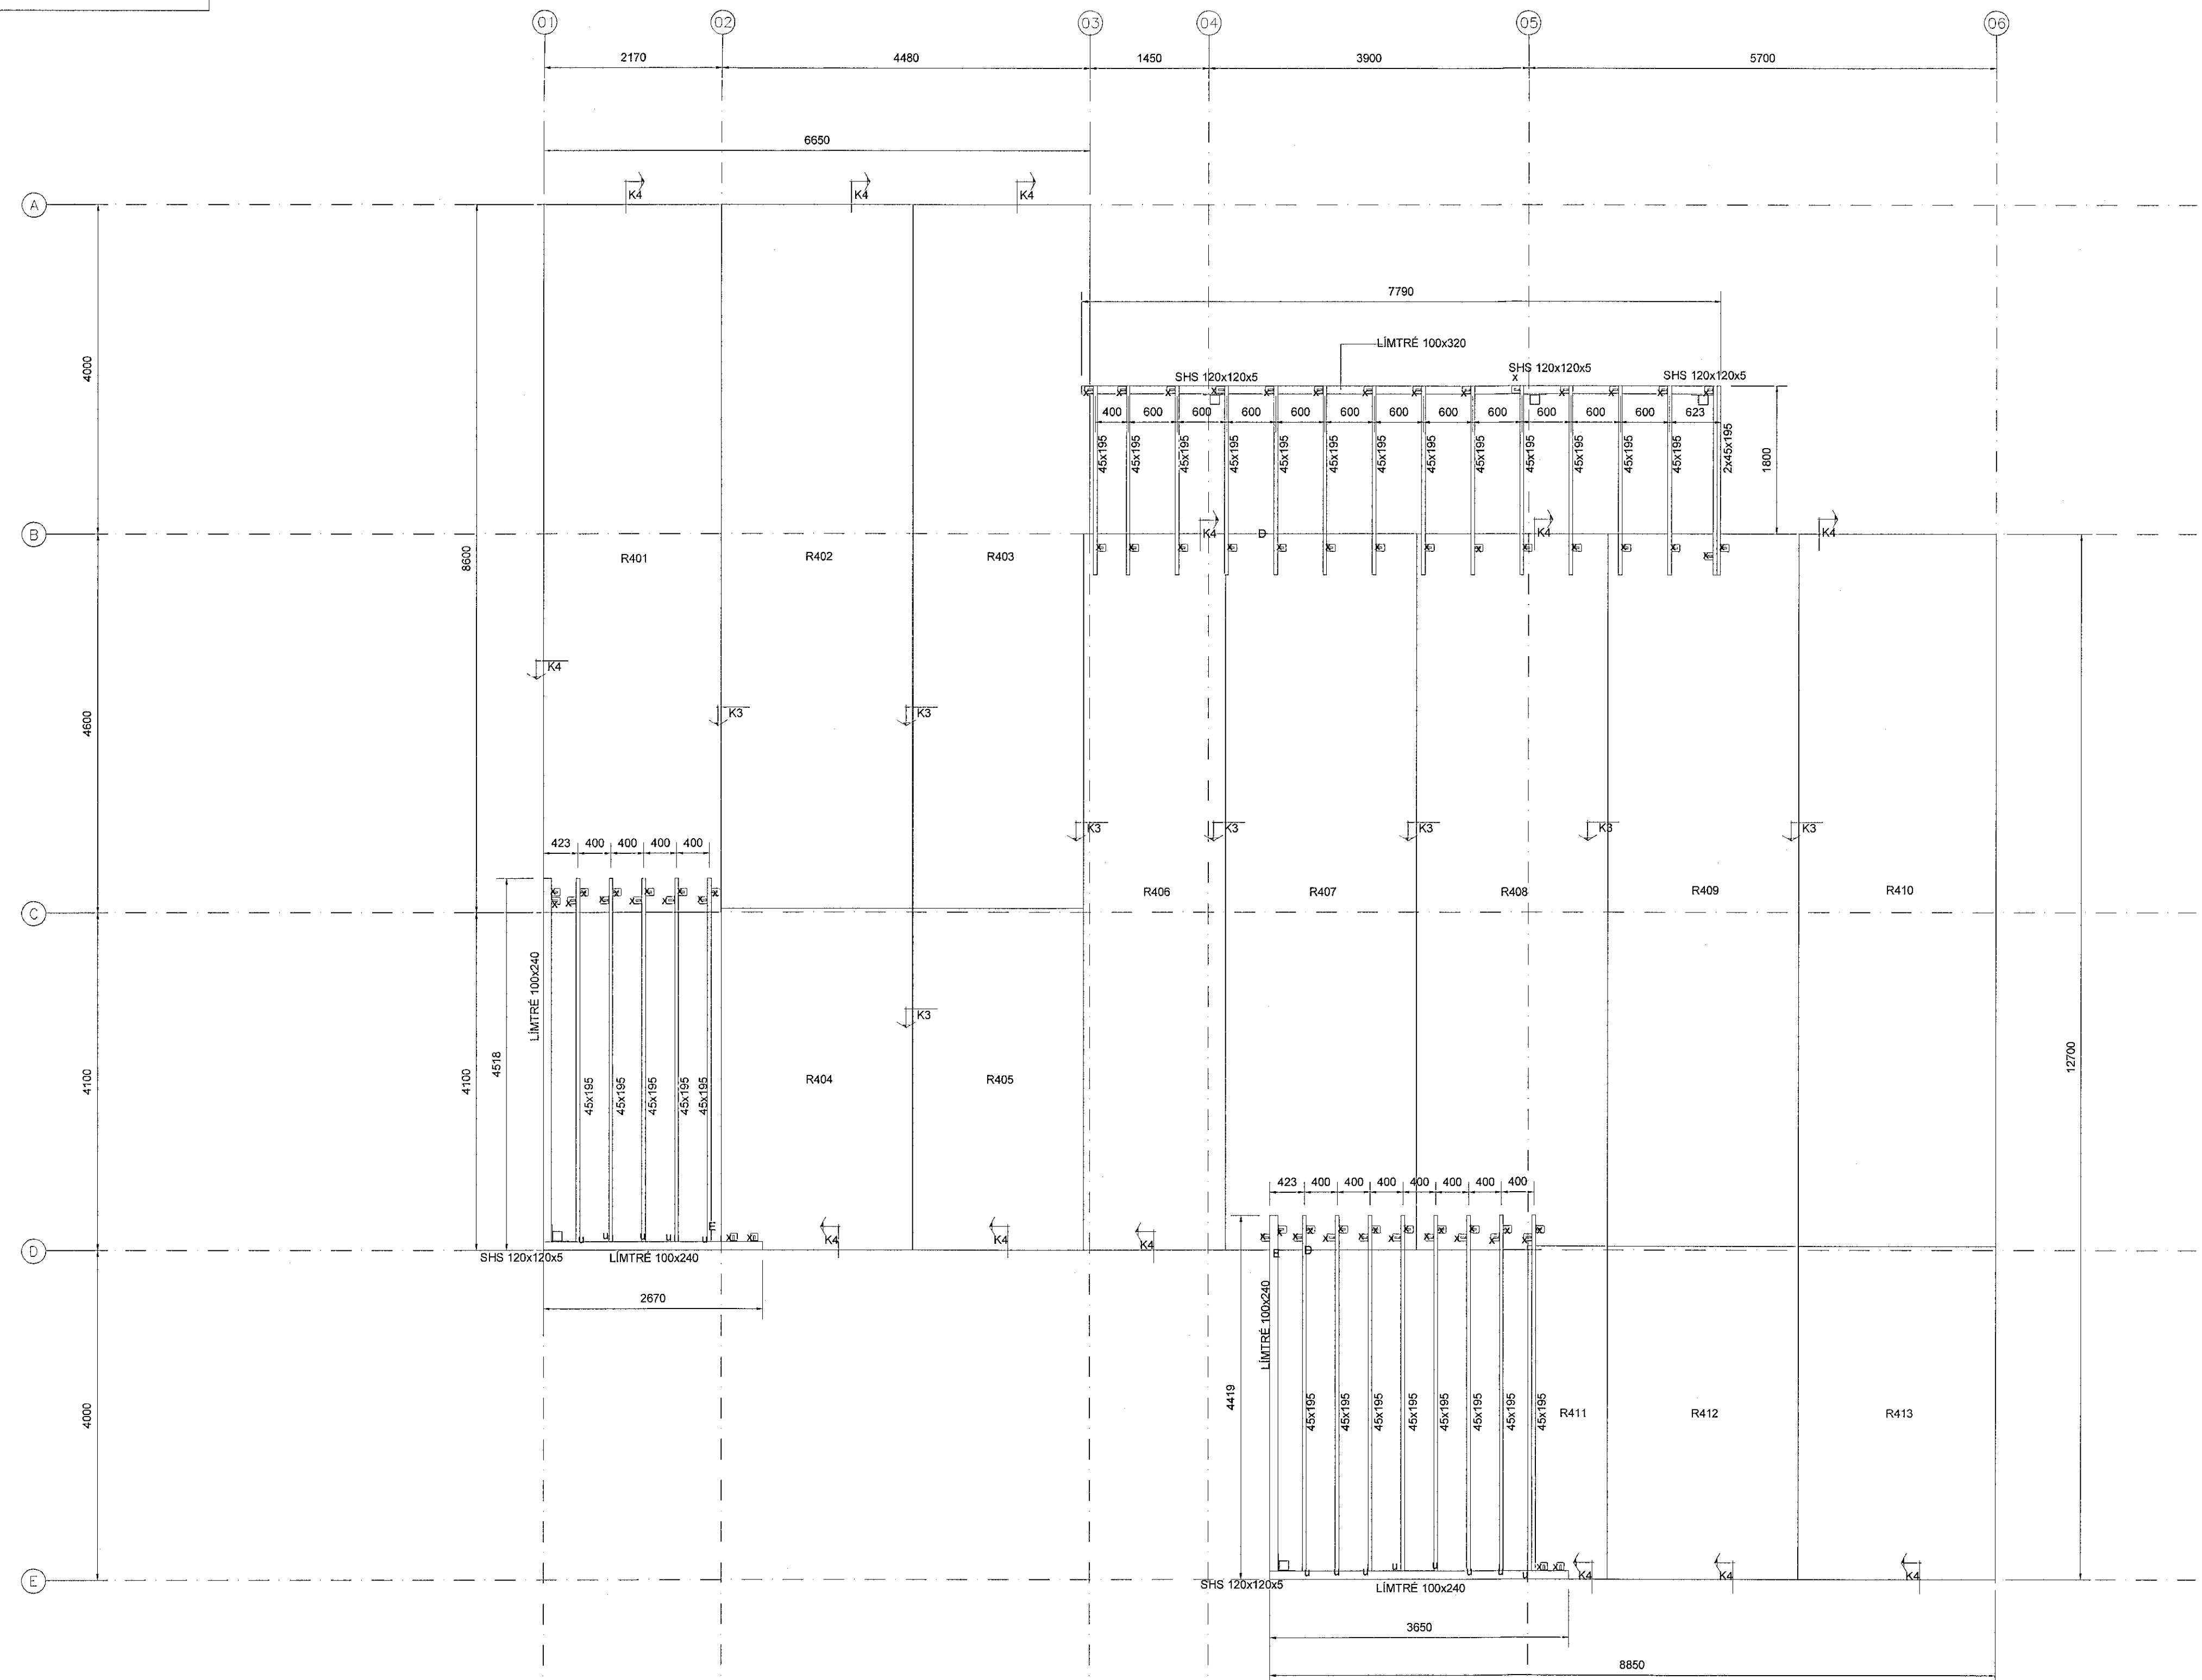

- FESTINGAR:
- AL100: ALUSTART 100mm. SJÁ SÉRMYND 01/410
 - AL80: ALUSTART 80mm. SJÁ SÉRMYND 02/410
 - A: WHT 440. SJÁ SÉRMYND 03/410
 - B: WHT 540 PLATA. SJÁ SÉRMYND 04/410
 - C: WHT WZU VINKLAR 60x440. SJÁ SÉRMYND 05/410
 - D: BMF PLATA 100x300x2. SJÁ SÉRMYND 06/410
 - E: TTF200 VINKLAR. SJÁ SÉRMYND 06/410
 - F: BMF PLATA 100x600x2. SJÁ SÉRMYND 07/410
 - J: TTV240 VINKLAR. SJÁ SÉRMYND 09/410
 - X: WBR105 VINKLAR. SJÁ SÉRMYND 12/410
 - P: 18X120mm RAKAÞOL KROSSVIÐ. SJÁ SÉRMYND 10/410
 - U: BMF BITASKÖR 45x167. SJÁ SÉRMYND 14/410
 - K1-K12: SJÁ TEIKN. B411

NR.	BREYTING	DAGS	TEIKN	HANN	RÝNT	SAMP
A	VERKTEIKNING	31.07.2021	MM	MM	JbF	JbF

F.H. VERKFRÆÐISTOFU REYKJAVÍKUR:
JÓN ÞÓR FINNBOGASON - KT: 200977-5059

HÖNNUNARSTJÓRI:
A. Jónsson
Kári Eiríksson - kt: 070365-0099

Verkfræðistofa REYKJAVÍKUR
FISKISLÓÐ 75, 101, REYKJAVÍK KT: 560415-0600

VERK:
Drangsskarð 17
Hafnarfjörður

TEIKNING:
BURÐARVIRKI
ÞAKVIRKI GRUNNMYND

VERKNR.: 2142	MKV.: 150
------------------	--------------

TEIKNAD: MM	HANNAD: MM	YFIRFARID: JbF
----------------	---------------	-------------------

DAGS: 31.07.2021	TEIKNING NR.: B106	ÚTGÁFA NR.: A
---------------------	-----------------------	------------------