

MÓTTAKIÐ  
30. SEP. 2021

fr. Byggingarfulltrúans í Hafnarfirði  
T-ÞA-5

UNDIRRITUN SAMRÆMINGARHÖNDUÐAR

Jóhanna  
Kári Eiríksson - Aftastíft F&E - KT: 070395-0099

ALMENNAR SKÝRINGAR:

1. ALLAR RAFLAGNIR Í VEGGI OG LOFT SKULU VERA HULDAR PÍPULAGNIR.
2. HÆÐ TENGLA Í BADHERBERGI, DVÖTTAHSÍGI OG ELDHÖSI SKAL VERA 1050mm. AÐRIR TENGLAR ERU Í HÆÐ 200mm FRÁ FULLFRÆGNGU GÓLFÍ NEMA ANNARS SE GETIÐ.
3. VÍÐ LAGNINGU PÍPA: SEM EIGA AÐ KOMA FRÁ LOFTI OG NIÐUR Í VEGGI SKAL FARA EFTIR SMÍÐATEIKNINGUM. VÍÐ NÁKVEMA STAÐSETNINGU DÓSA SKAL EINNIG FARA EFTIR SMÍÐA- OG INNRETTINGATEIKNINGUM.
4. MÁL ERU FRÁ FULLFRÆGNGU GÓLFÍ Í MIÐJA DÖS OG ÚR MIÐRI DÖS Í MIÐJA DÖS.
5. ROFAR SKULU VERA 1100mm. FRÁ GÓLFÍ NEMA ANNARS SE GETIÐ.
6. HÆÐ TENGLA VÍÐ ROFA ER SÚ SAMÁ OG HÆÐ ROFA.
7. HÆÐ TENGLA 200mm. NEMA ANNARS SE GETIÐ.
8. TÖLUSTAFUR VÍÐ TENGLA TÁKNAR FJÖLDA TENGLA.
9. ALLAR PÍPUR SKULU VERA PLASTPIPUR NEMA ANNARS SE GETIÐ.
10. PÍPUR LACSPENNULAGNA SKULU VERA 16mm. Í ÞVERMÁL OG VÍR 1,5mm<sup>2</sup> NEMA ANNARS SE GETIÐ.
11. PÍPUR SMÁSPENNULAGNA SKULU VERA 20mm.
12. MÁLSTRAUMUR ROFA SKAL VERA MINNST 10A OG MÁLSTRAUMUR TENGLA 16A NEMA ANNARS SE GETIÐ.
13. ÞAR SEM VÍRAFJÖLDA ER EKKI GETIÐ Í PÍPU ER UM AÐ RÆÐA ÞRJA VÍRA MÍÐ SVERLEIKA 1,5mm<sup>2</sup> VÍÐ IÐRÁTT SKAL EINNIG FARA EFTIR LÖSÁKVEIKNINGAPLANI OG EINLÍNU/EJLÍNUMYNDUM MÍÐ TILLITI TIL FJÖLDA VÍRA.
14. LÖSÁKVEIKNINGAPLAN KEMUR FRAM Á RAFLAGNATEIKNINGUM Í FORMI BOKSTAFNA.
15. ALLAR DÖSIR FYRIR ROFA, TENGLA O.P.H. SKULU VERA HRINGLAGA.
16. TIL SNERTISPENNUVARNAR SKAL NOTA LEKASTRAUMSROFA.

SÍÐI 1: A) LÖSÁKVEIKNINGAPLANI OG EINLÍNU/EJLÍNUMYNDUM MÍÐ TILLITI TIL FJÖLDA VÍRA.



A 17.08.2021 VERKTEIKNING PH PH PH PH

ÚTG. DAGS SKÝRINGAR TEIKN. HANN RÝNT SAMP


**Verkfræðistofa REYKJAVÍKUR**

vst@vst.is - www.vst.is

ÚTG. DAGS	HANNAD	M/ELIKVARDI
14.08.2021	PH	1:50
YFIRFARIÐ	TEIKNAD	
PH	PH	
SAMPYKKT:	<i>[Signature]</i>	2712613659

DRANGSSKARÐ 17 HAFNARFIRÐI  
RAFKERFI SMÁSPENNA  
1. HÆÐ  
GRUNNMÝND

VERKFRANG 21024 TEIKNING E50.5.01 A

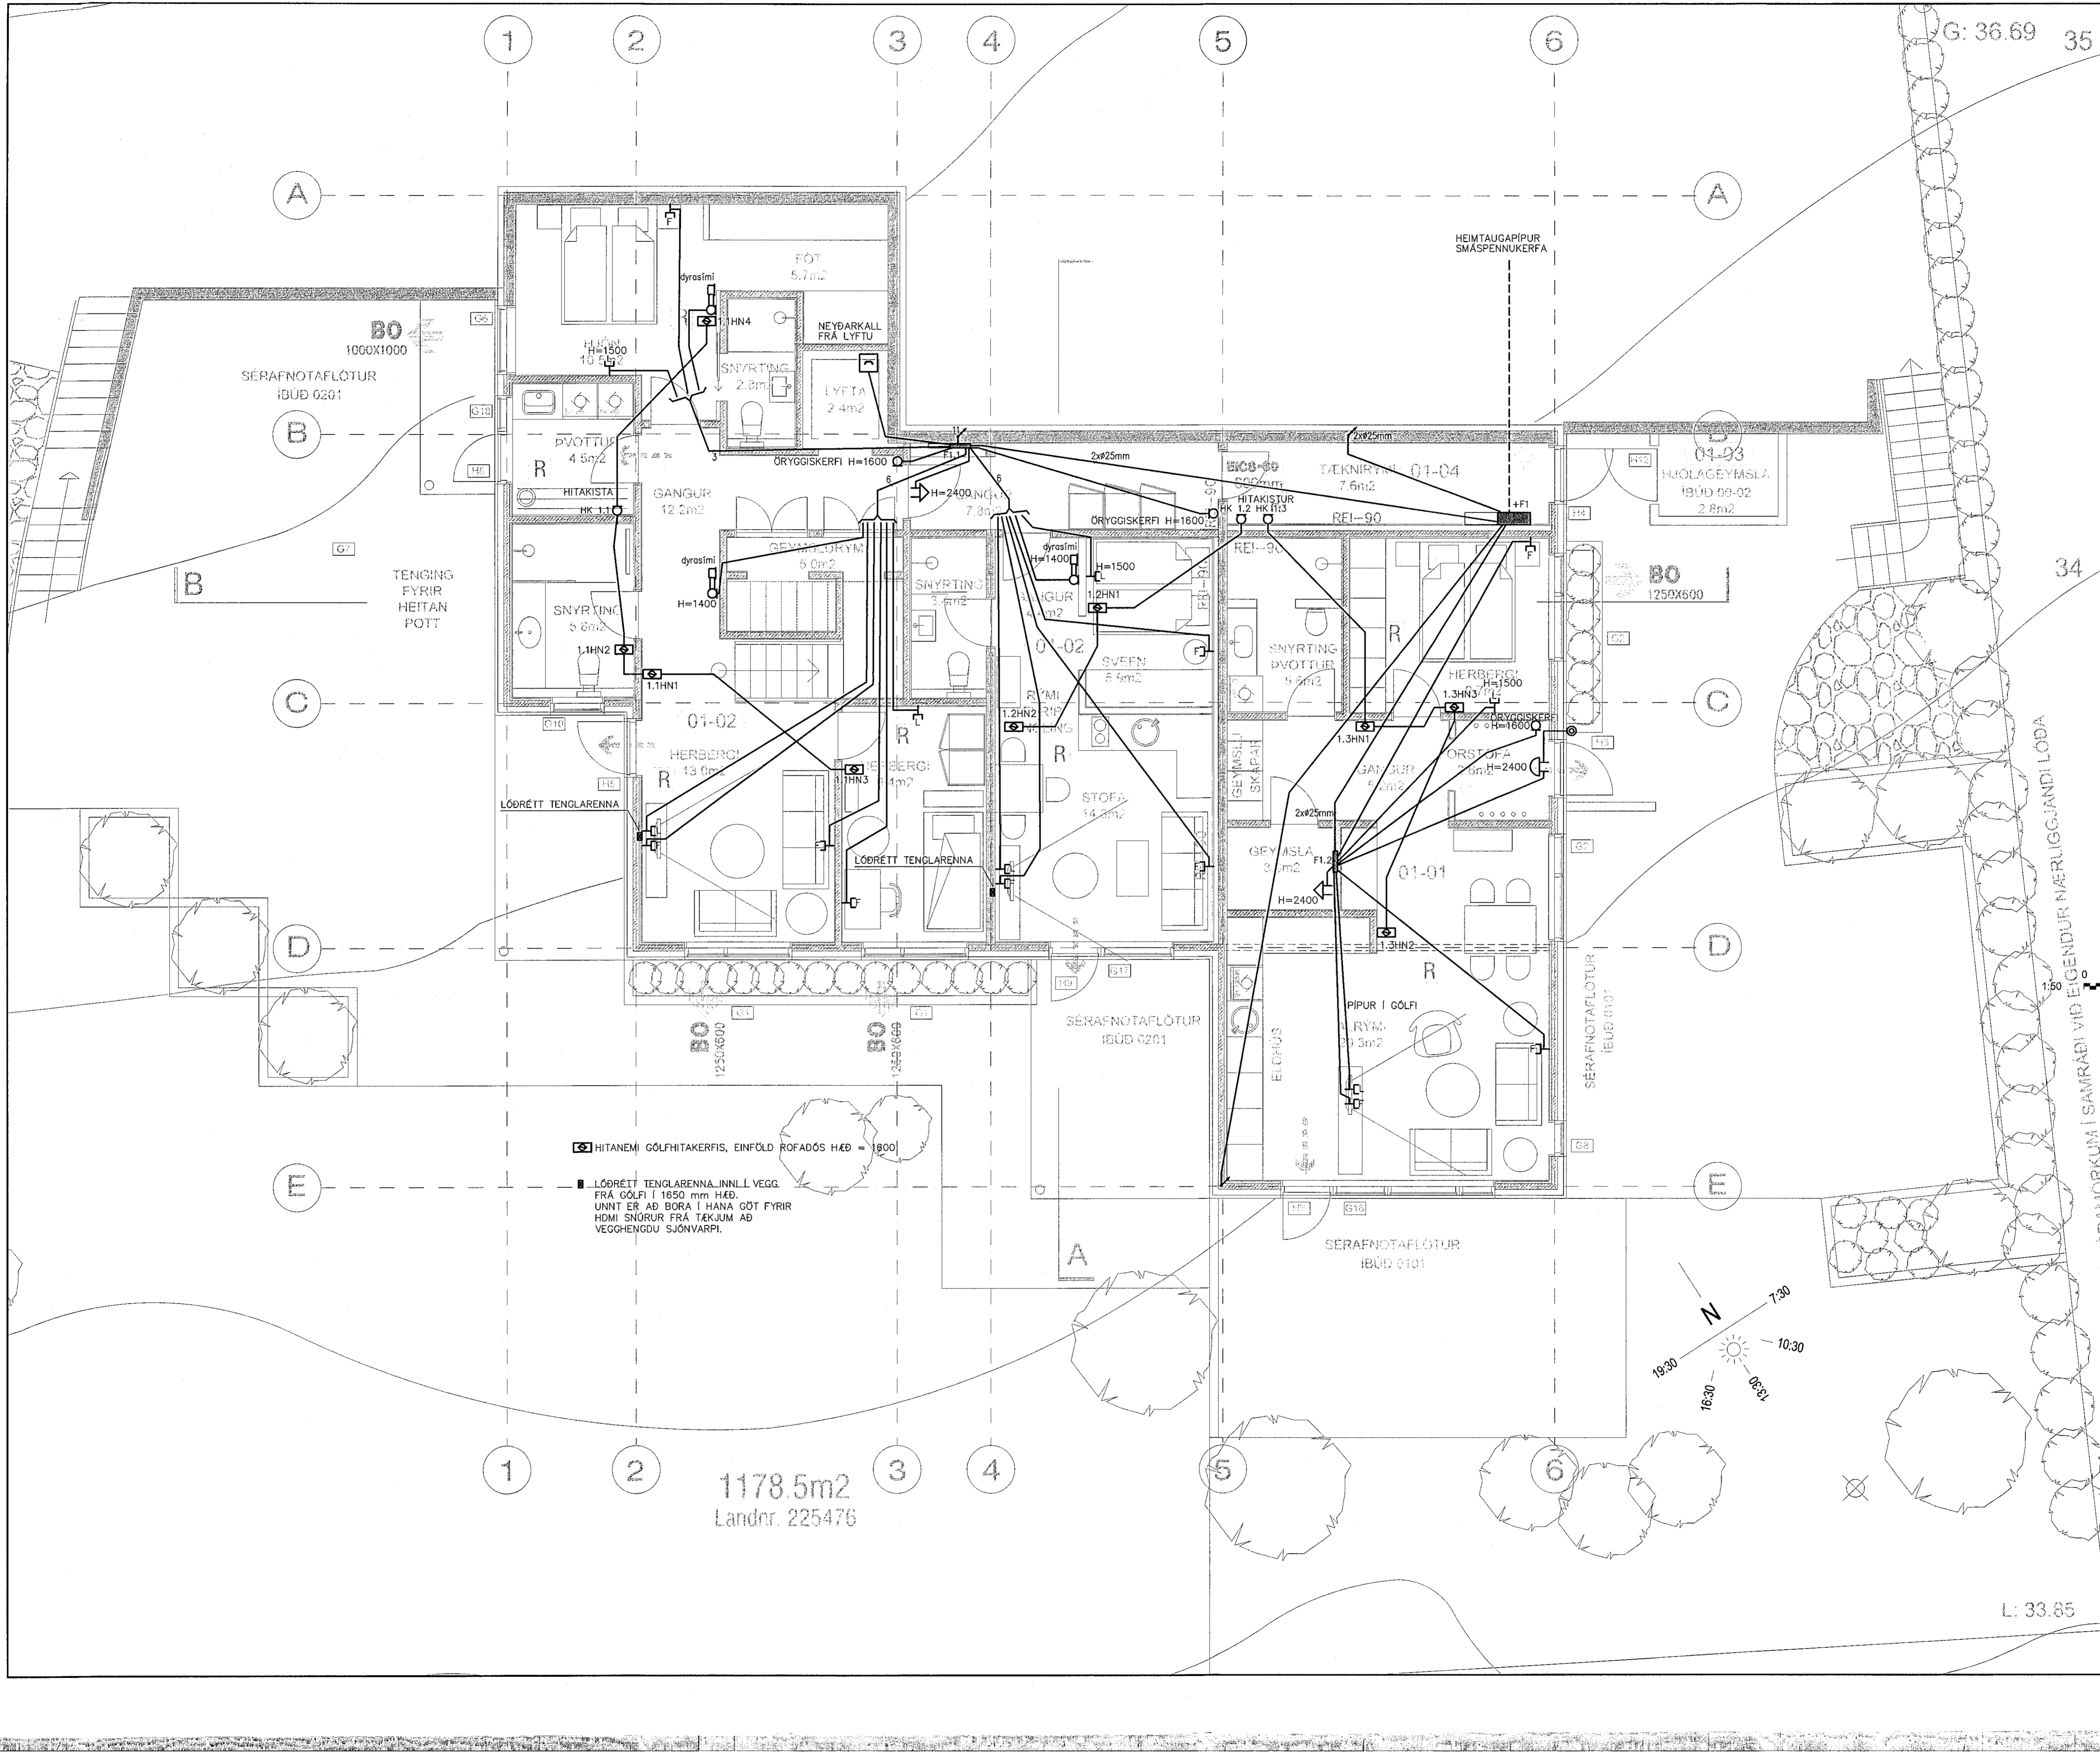

■ HITANEMI GÓLFHITAKERFIS, EINFÖLD ROFADÖS HÆÐ = 1800  
■ LÖÐRÉTT TENGLARENNA INNÍLL VEGG. FRÁ GÓLFÍ Í 1850 mm HÆÐ. UNNI ER AÐ BORA Í HANA GÖT FYRIR HDMI SNÖRUR FRÁ TÆKJUM AÐ VEGGHENDU SJÓNVARPI.

1178.5m<sup>2</sup>  
Landnr. 225476

L: 33.85