


MÓTTÉKIÐ
30. SEP. 2021
fh. Byggingarfulltrúans í Hafnarfirði
FAS

UNDIRRITUN SAMRÁÐINGARHÖNDLADAR
Lárus Erlingsson / Lárus Erlingsson FAS - NÚ: 070365-4099


- ALMENNAR SKÝRINGAR:
1. ALLAR RAFLAGNIR I VEGGI OG LOFT SKULU VERA HULDAR PÍPULAGNIR.
 2. HÆÐ TENGLA I BATHBERGI, ÞVOTTAHÚSI OG ELDHÚSI SKAL VERA 1050mm. AÐRIR TENGLAR ERU I HÆÐ 200mm FRÁ FULLFRÆGNGU GÖLFI NEMA ANNARS SÉ GETIÐ.
 3. VIÐ LAGNINGU PÍPNA SEM EIGA AÐ KOMA FRÁ LOFTI OG NIÐUR I VEGGI SKAL FARA EFTIR SMÍÐATEIKNINGUM. VIÐ NÁKVEMA STAÐSETNINGU DÓSA SKAL EINNIG FARA EFTIR SMÍÐA- OG INNRETTINGATEIKNINGUM.
 4. MÁL ERU FRÁ FULLFRÆGNGU GÖLFI I MIÐJA DÓSI OG ÓR MIDRI DÓSI I MIÐJA DÓSI.
 5. ROFAR SKULU VERA 1100mm. FRÁ GÖLFI NEMA ANNARS SÉ GETIÐ.
 6. HÆÐ TENGLA VIÐ ROFA ER SÚ SAMÁ OG HÆÐ ROFA.
 7. HÆÐ TENGLA 200mm. NEMA ANNARS SÉ GETIÐ.
 8. TÖLUSTAFUR VIÐ TENGLA TÁKNAR FJÖLDA TENGLA.
 9. ALLAR PÍPUR SKULU VERA PLASTPÍPUR NEMA ANNARS SÉ GETIÐ.
 10. PÍPUR LAGSPENNULAGNA SKULU VERA 16mm. I ÞVERMÁL OG VIRI 1,5mm² NEMA ANNARS SÉ GETIÐ.
 11. PÍPUR SMÁSPENNULAGNA SKULU VERA 20mm.
 12. MÁLSTRAUMUR ROFA SKAL VERA MINNST 10A OG MÁLSTRAUMUR TENGLA 16A NEMA ANNARS SÉ GETIÐ.
 13. ÞAR SEM VIRAFJÖLDA ER EKKI GETIÐ I PÍPU ER UM AÐ RÆÐA ÞRÚA VÍRA MED SVERLEIKA 1,5mm² VIÐ IÐRÁTT SKAL EINNIG FARA EFTIR LJÓSAKVEIÐINGAFLANI OG EINLINU/FJÖLLINUMYNDUM MED TILLITI TIL FJÖLDA VÍRA.
 14. LJÓSAKVEIÐINGAFLAN KEMUR FRAM Á RAFLAGNAÞEIKNINGUM I FORMI BOKSTAFA.
 15. ALLAR DÓSIR FYRIR ROFA, TENGLA O.P.H. SKULU VERA HRINGLAGA.
 16. TIL SNERTISPENNUNAVARNAR SKAL NOTA LEKASTRAUMSRÓFA.

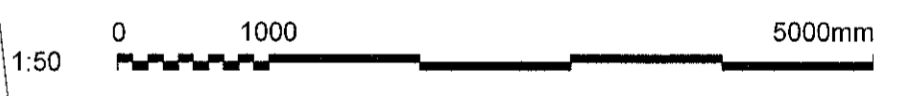

1178.5m²

■ HITANEMI GÖLFHITAKERFI: EINFOLD ROFADÓSI HÆÐ = 1600

■ LÖÐRÉTT TENGLARENNNA INNI I VEGG FRÁ GÖLFI I 1650 mm HÆÐ. UNNT ER AÐ BORA I HANA GÖT FYRIR HDMI SNÖRUR FRÁ TÆKJUM AÐ VEGGHENGDU SVÖNVARPI.

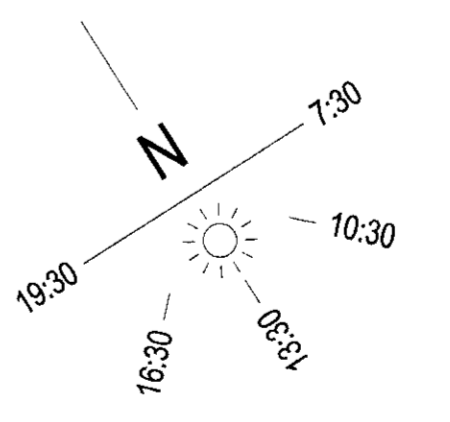

A 17.08.2021 VERKTEIKNING DH PH PH PH

ÚTG. DAGS SKÝRINGAR TEIKNAN RÝNT SAMP

Verkfræðistofa REYKJAVÍKUR

vsr@vsr.is - www.vsr.is

ÚTG. DAGS	HANNAÐ	M/ELIKVÆRÐI
14.08.2021	PH	1:50
YFIRFARID	TEIKNAD	
DH	PH	
SAMPYKKT:	<i>Benji</i>	2712613859

DRANGSSKARÐ 17 HAFNARFIRÐI
RAFKERFI SMÁSPENNA
2. HÆÐ
GRUNNMYND

VERKFANG 21024 TEIKNING E50.5.02 A

L: 33.85

©Öll rétt og öðrum teikningum. Öll hús og í hús er það sérfrægt verk höfundar.