


H-175

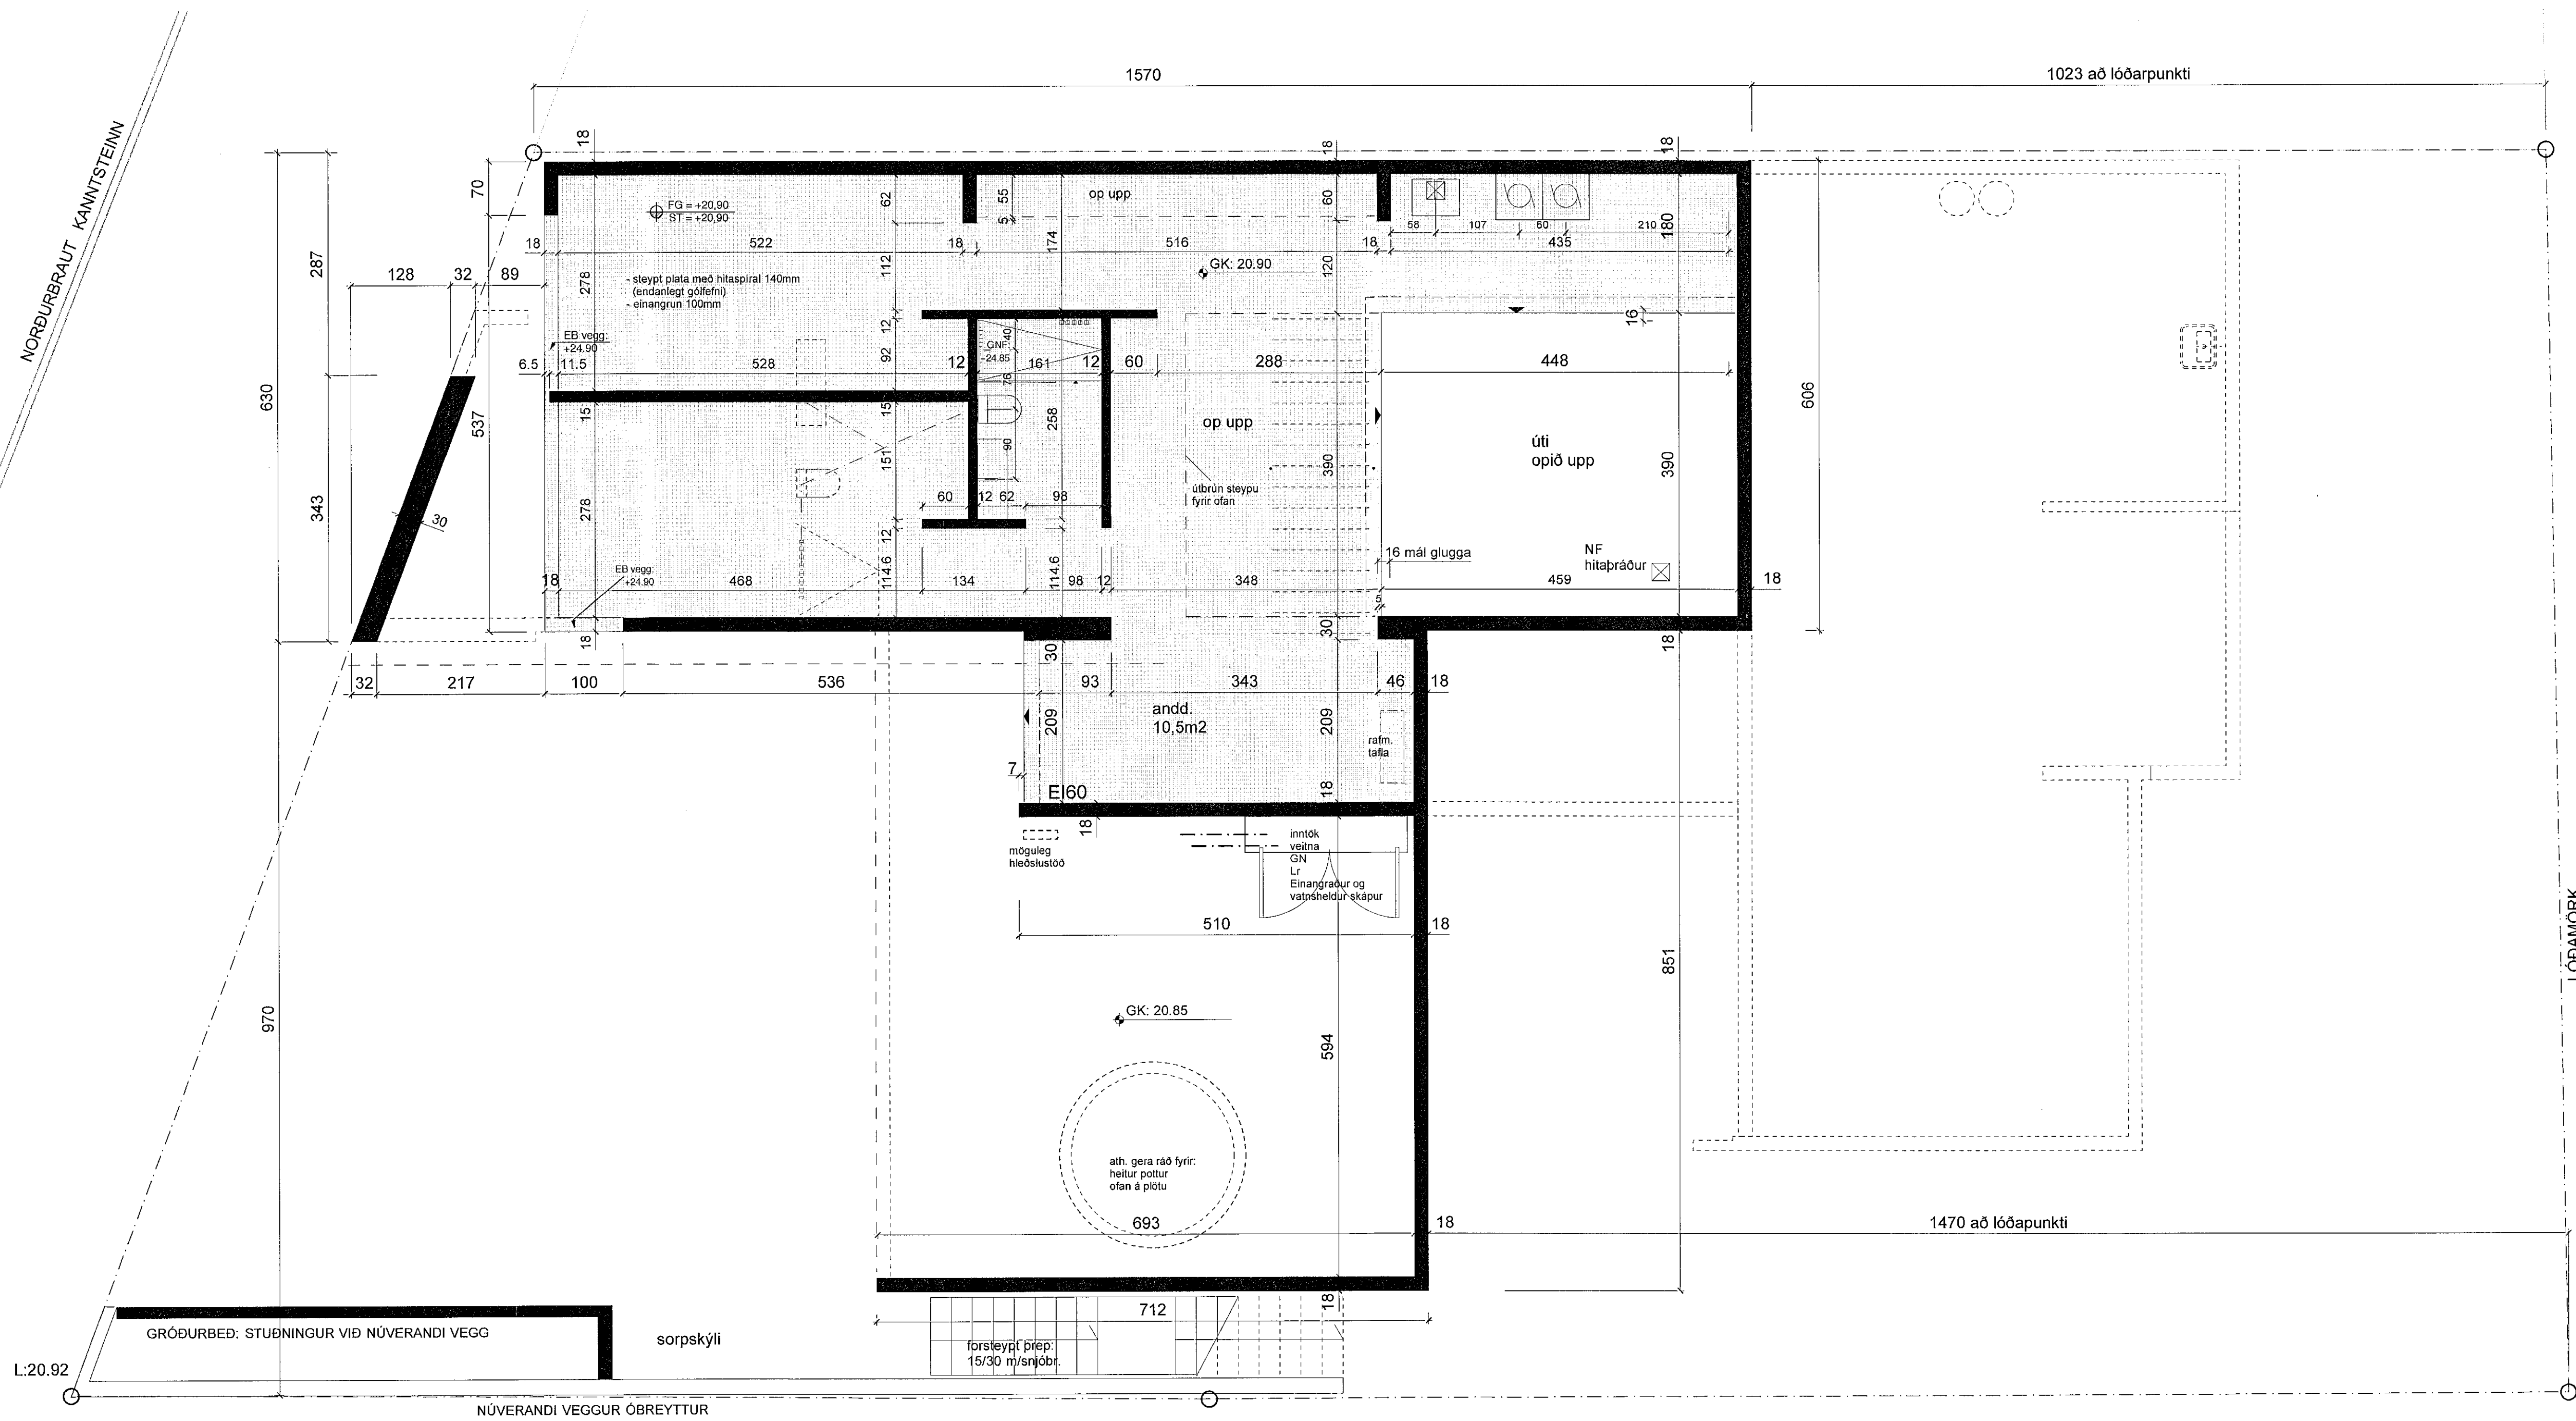

- LR** Loftfæring
GN Götubúfall
PNF Þrögnubúfall
RL Reyklosun
EV Eðlunavaskur
HL Handlaug
RV Rensivaskur
SV Skovaskur
P Þvottavél
RV Inngangur
- Brúntexti:**
A Berandi
E Örnandi
I Einangrun
C Sgáttokandi
S Steypit
50 Tími í mín.
HSL Handtöskvæðki
BO Björgunarp
UT Útgangur
BS Brúnaðanga
UY Útlöfun yfirþrýstings
- Kóll:**
GK Gólfhúsi
G Gangstætt
PK Pakkóli
K Kóli
- Frágengib gólf**
Kóli frágengib gólf
Lóðamörk
Byggingarreiur
- Reykakyrjari**
Stighebla
Tvburatengi
Stjornstöð brunavörðunarkerfis
- Berandi**
Létt
Gat í gólf

	D
	C
	B
	A

BRÉYTING: ÁM. DAGG: BRF:

REYKJAVÍKURVEGUR 39A
Grunnmynd KJALLARA - steypa

grunnmynd neðrihæðar
steypa

VERKNEI: 2024
DAGS: 27.09.2021
MKV: 1:50 (A5)

PK_ARKITEKTAR
Brattarhóli 4, 105 Reykjavík
Sími: 5518050
Net: palmar@pk.is www.pk.is
pálmár kristmundsson arkitekt fa.

ÞÁLMAR KRISTMUNDSSON
060495-9269