



| Útgáfa | Lýsing | Dags. |
|--------|--------|-------|
| -      |        |       |
| -      |        |       |
| -      |        |       |
| -      |        |       |

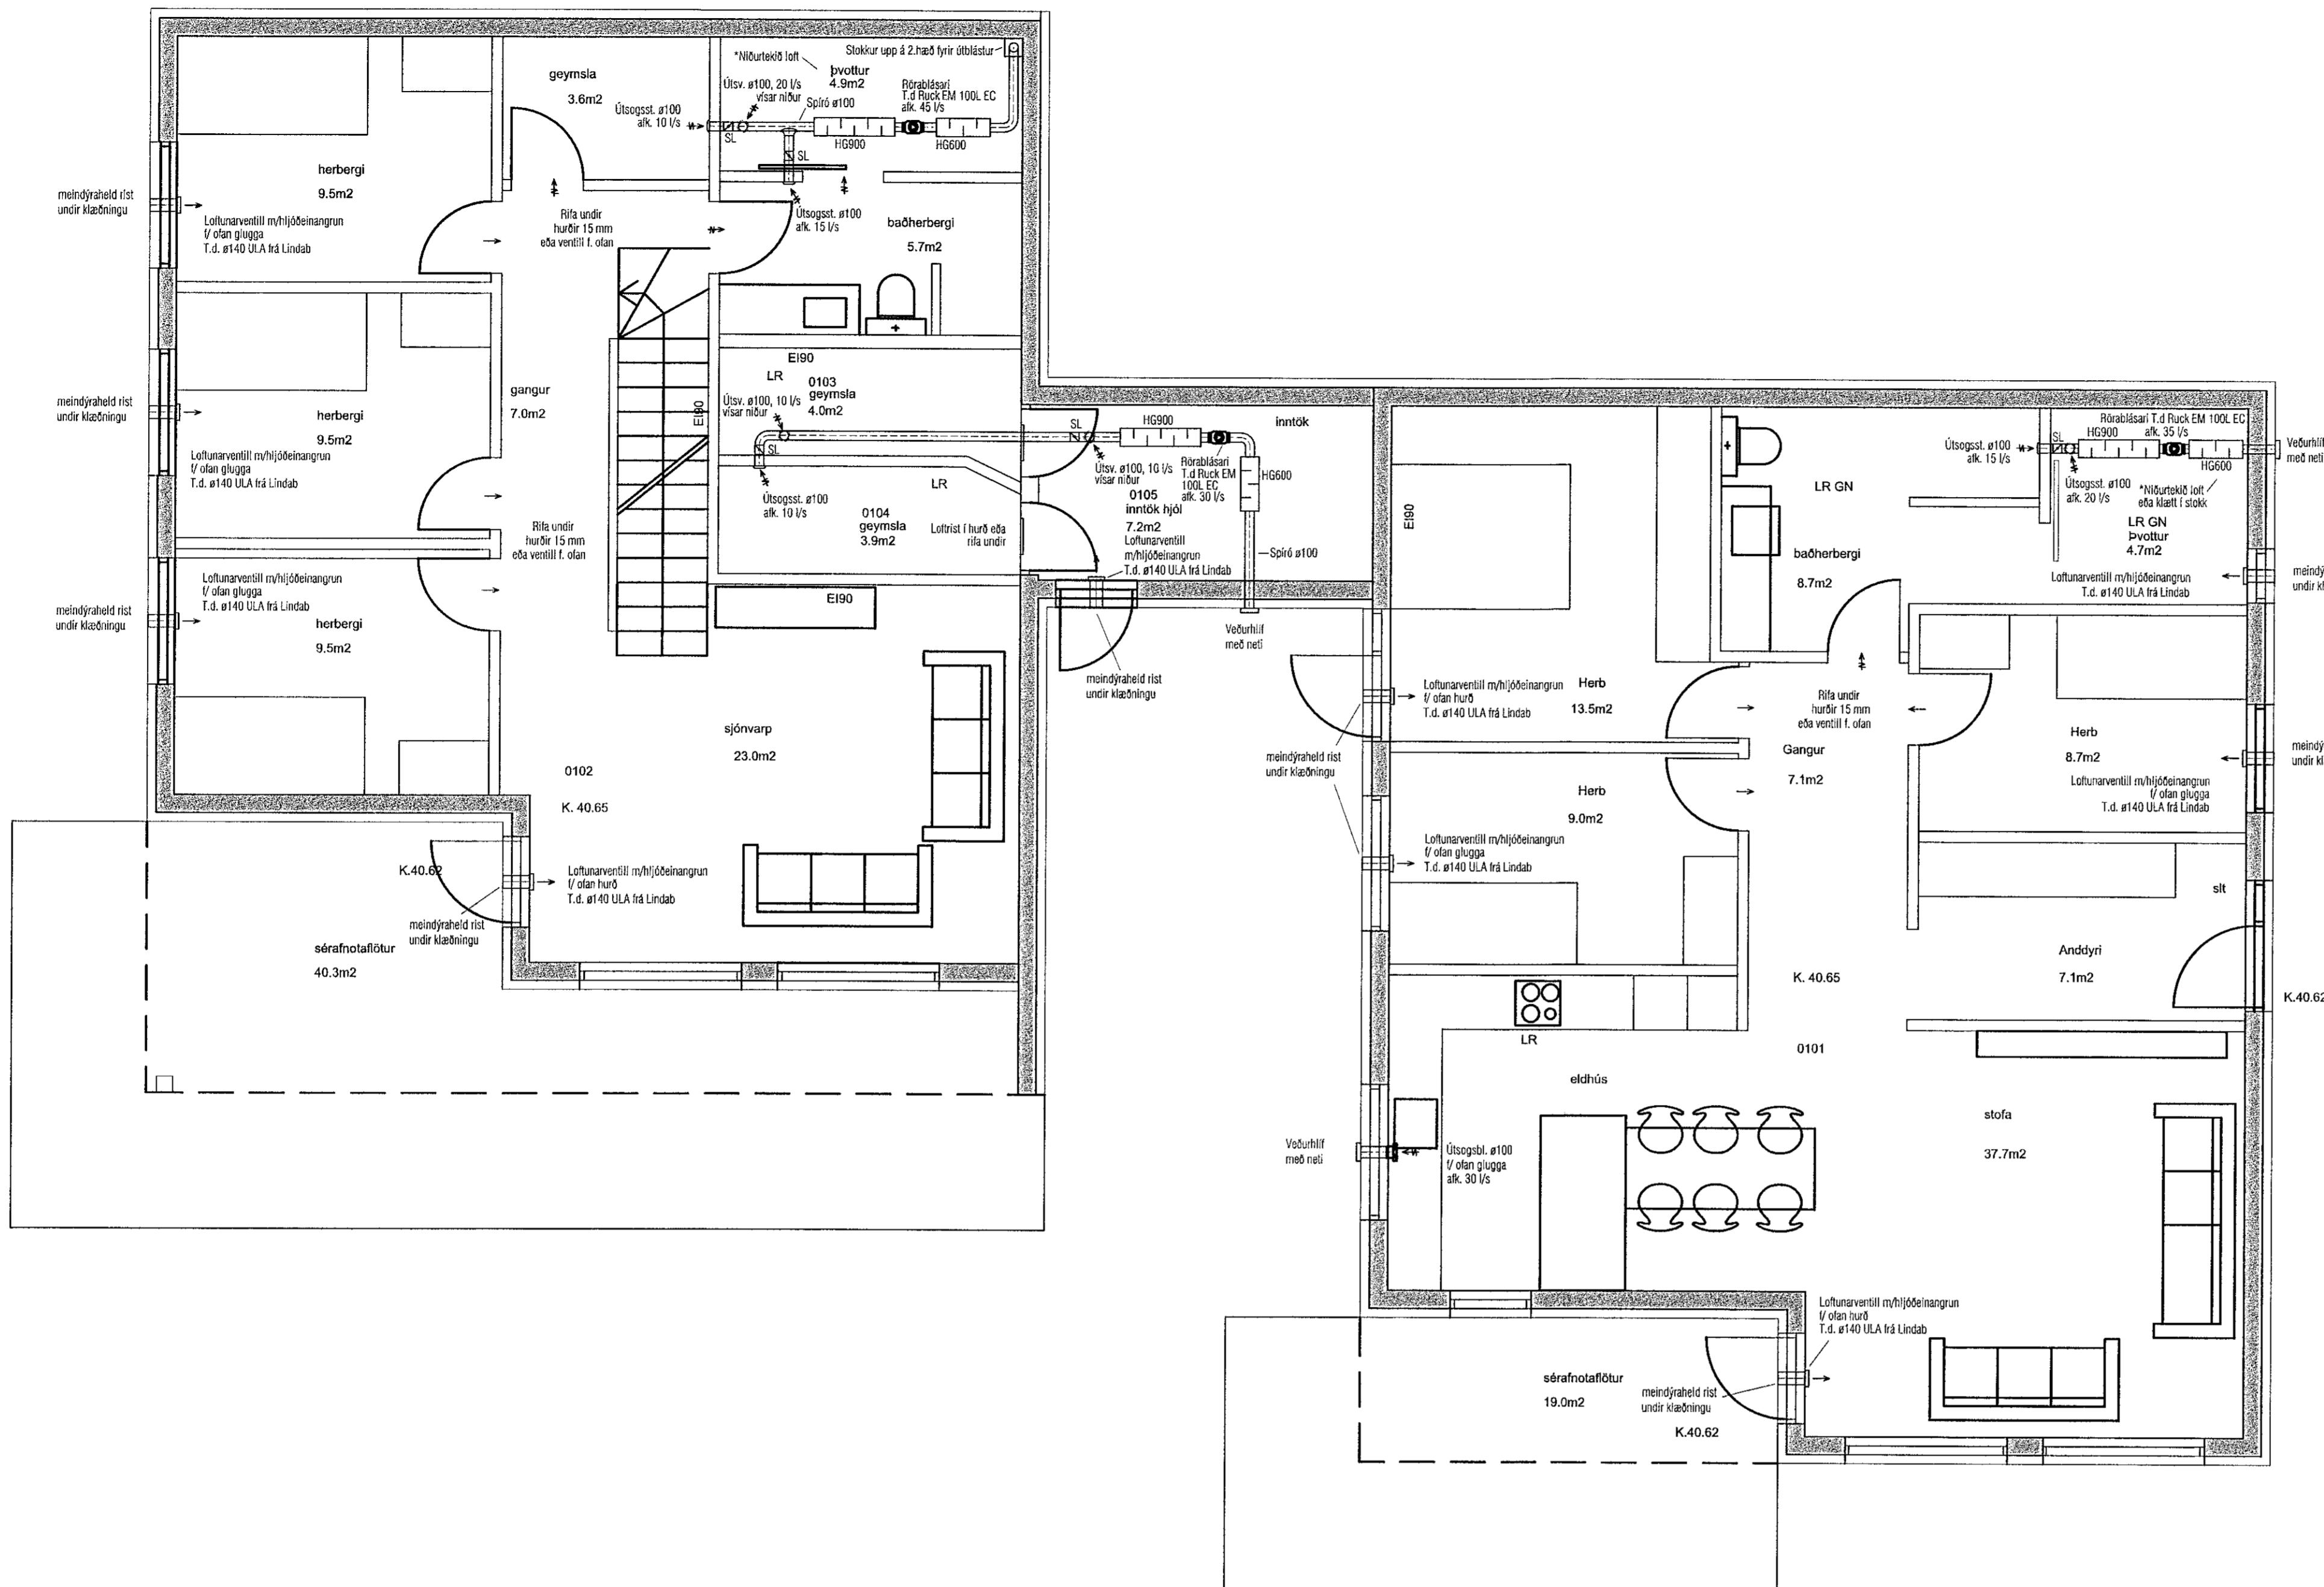

GRUNNMYND LOFTRÆSTING 1. HÆÐ

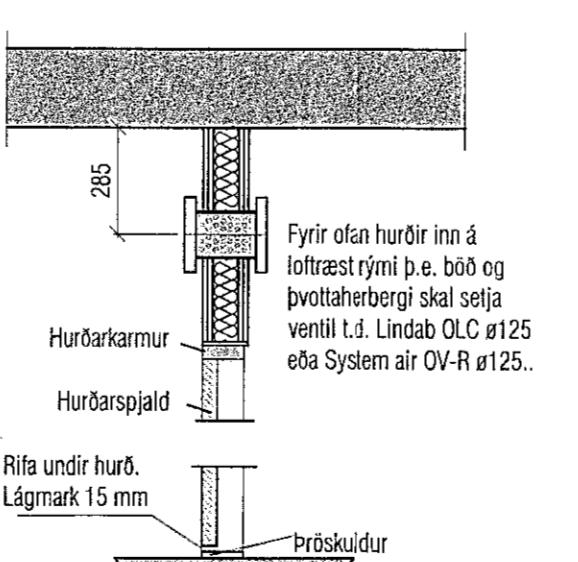

Loftun f. baði og þvottah. Rist fyrir ofan hurð inn á loftastrími p.e. bôð og þvottaherbergi skal sejla ventill t.d. Lindab OLC a125 eða System air OV-R a125..  
1:20

Snið á Loftventli fyrir ofan hurð

VEKTOR  
- hönnun og ráðgjöf -  
Síðumála 3, 108 Reykjavík, s: 554-6650 / 897-5363

Bjargsskarð 1, Hafnarfirði

Loftræsing  
Grunnmynd 1. Hæð

| Háriná     | EKFDFJ | Teknað | DFJ | Tekin n. |
|------------|--------|--------|-----|----------|
| Dagsetning | Mkv.   |        |     | 1:50     |

Sigrún Ólafsdóttir kl. 030859-7749  
Byggingsfultraðinn  
Netfang: sigrundur@vektor.is  
Samþykkt hinnrútur:

L-401

Samþykkt af athöfnum ðar / samnefnahórunum:

X

Blaðst. A1