


# SÓLSTOFA, GÓLFHITALAGNIR


Samþykkt þann  
28. SEP. 2022

Byggingari...  
*Halldór Hannesson*


GÓLFHITALAGNIR  
Allar lagnir í einu

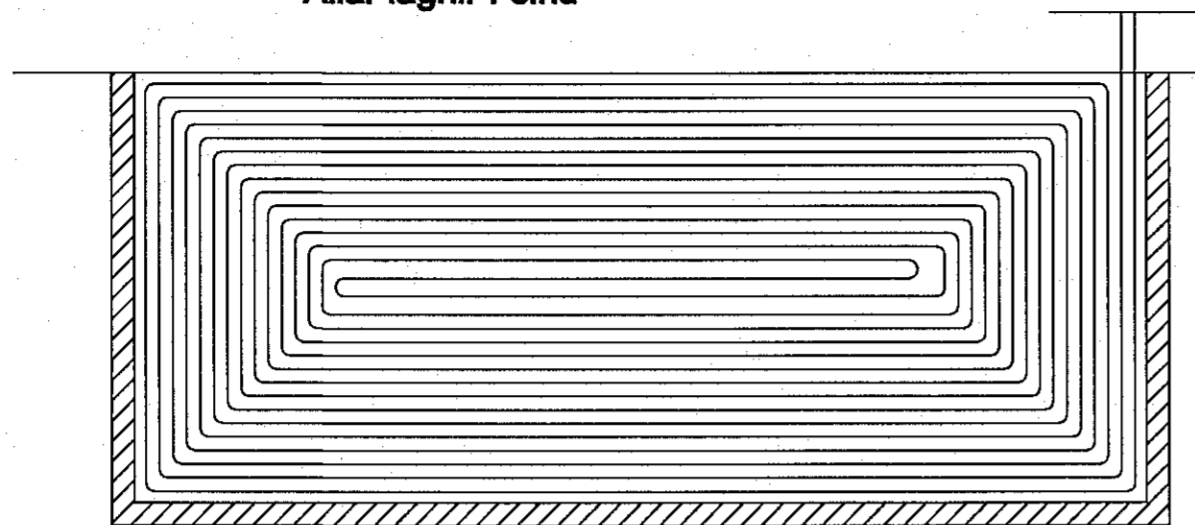


GÓLFHITALAGNIR, GRUNNMYND, BÁÐAR SLAUFUR.

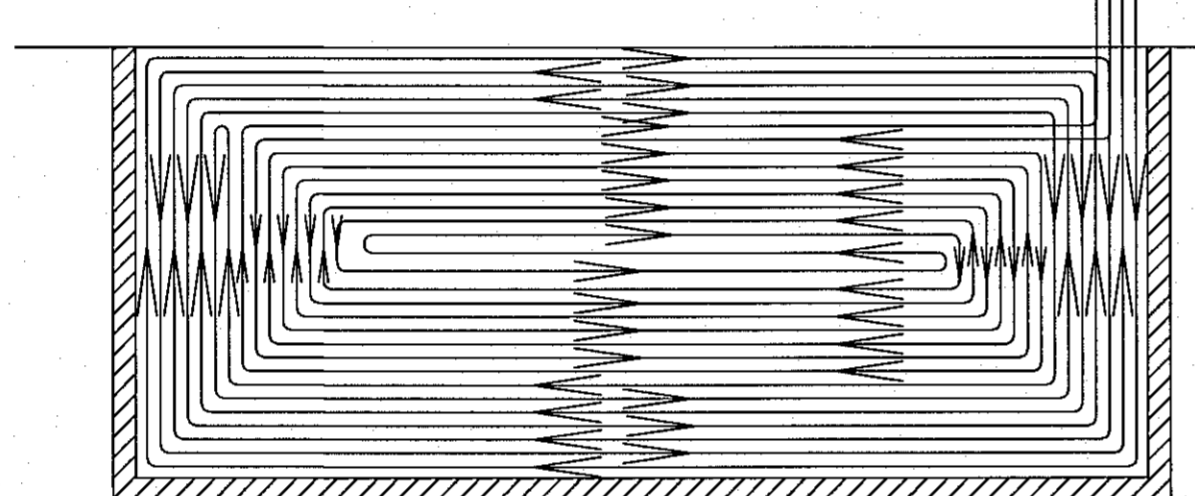


Gólf sólstofu, snið.

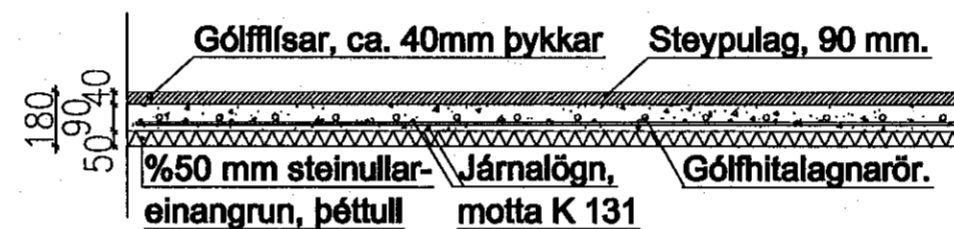

GÓLFHITALAGNIR, INNRI SLAUFU

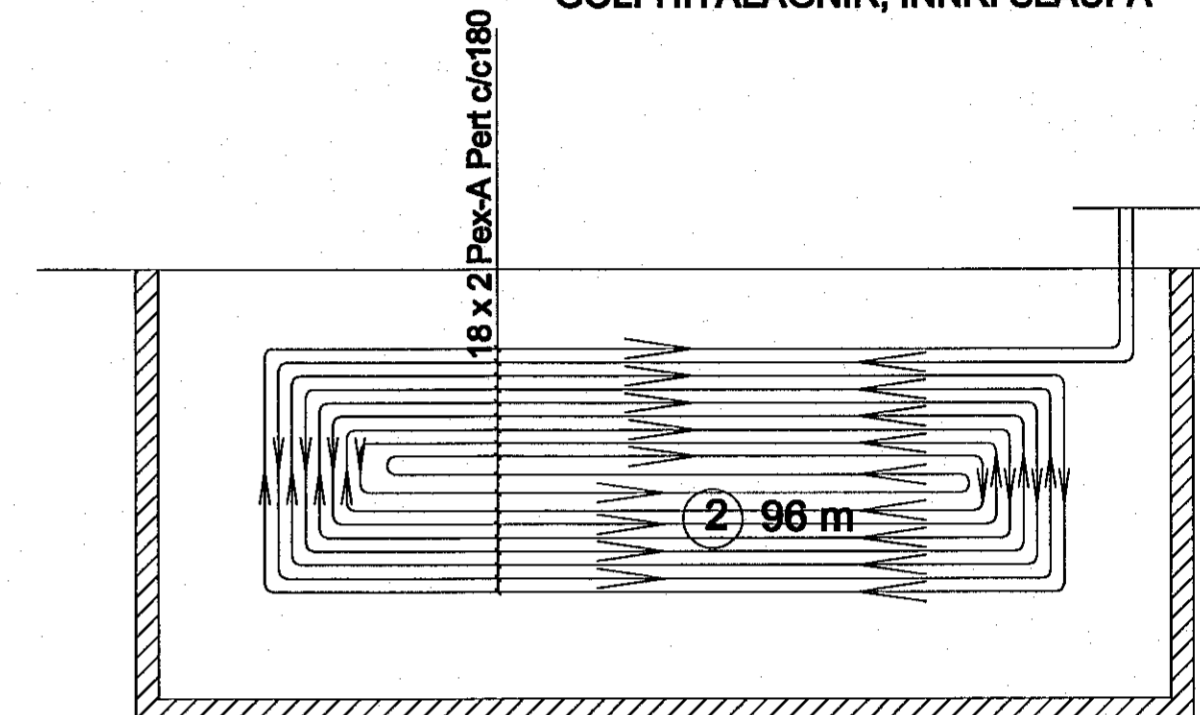

GÓLFHITALAGNIR YTRI SLAUFU

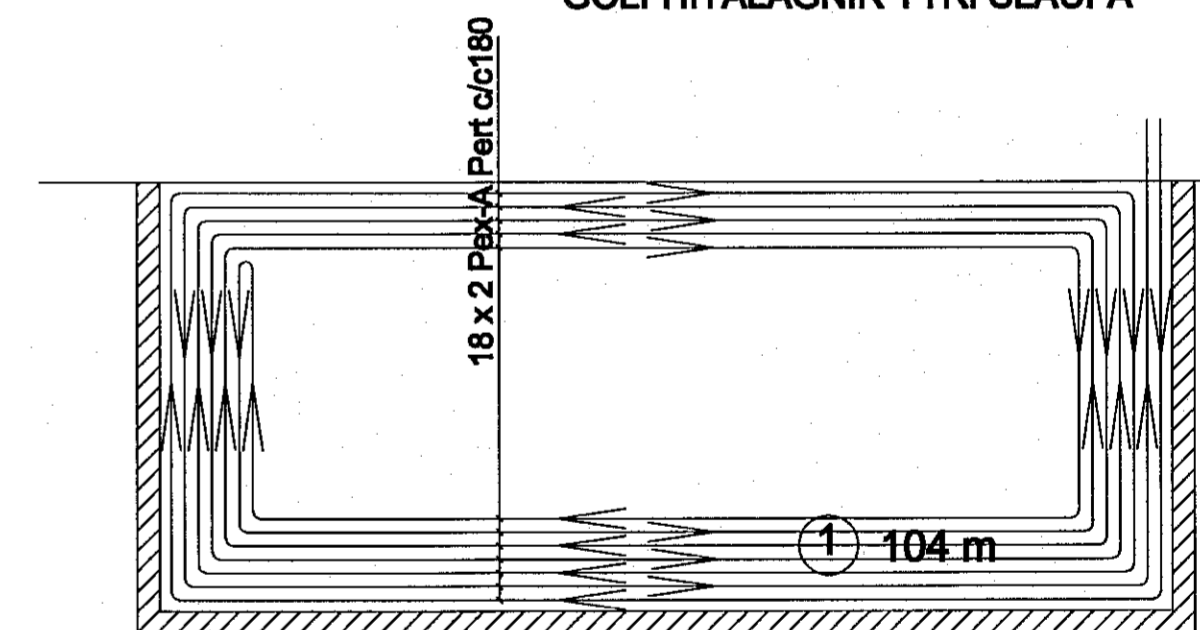


Í staðinn fyrir Ø18 og c/c 180  
má nota Ø20 og c/c 200.

## SKÝRINGAR

- LOKI
- EINSRTEYMISLOKI
- HITA-OG PRÝSTINGSMÆLIR
- SÍA
- ÖRYGGISLOKI
- PRÝSTJAFNARI; DANFOSS AVD-DA EBA AVDL
- HITASTÝRÐUR LOKI
- SLAUFULOKI; DANFOSS AVD-RA
- MÆLIR
- HEMILL
- STILLIHANI
- PRÝSTJAFNARI SKAL STILLTUR Á LÆGSTU
- MÖGULEGA STILLINGU, T.D. 1.
- SLAUFULOKI SKAL STILLTUR Á HÆSTU
- MÖGULEGU STILLINGU T.D. 6.
- FRÁRENNSLI
- FRÁMVENNSLI HITAVEITU
- BAKRENNSLI HITAVEITU
- HEITT NEYSLUVATN
- KALT NEYSLUVATN
- H HITAMÆLIR
- P PRÝSTIMÆLIR

Ad og frá mælagrind

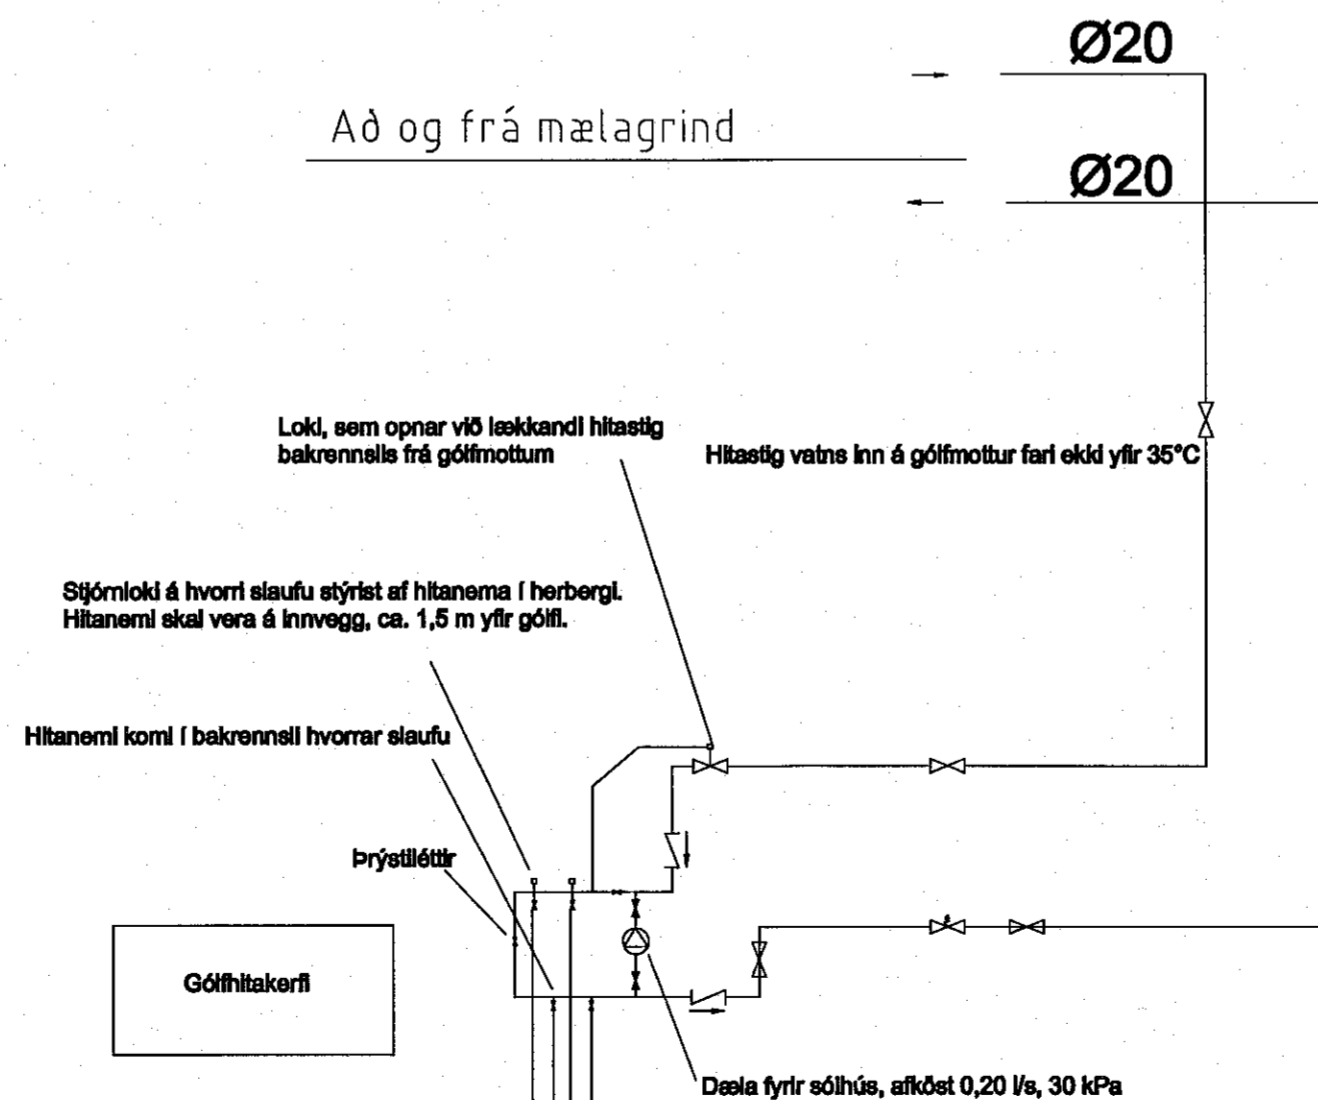

5/9'22 *Halldór Hannesson*  
VERKFRÆÐISTOFA HALLDÓRS HANNESSONAR S.5654355  
GUNNARSSUNDI 10 HAFNARFIRÐI

Brekkuhvammur 10 Hafnarfirði  
Gólfhitalagnir sólstofu

Mkv.	1:50
Reiknað H H	
Telknað H H	
Kl. hönnuðar:	141130-2168
Breytt:	