


Samþykkt þann
04. okt. 2022
Byggingafrúnn í Hafnarfirði

Útg.	Dags.	Lýsing	Nafn
1	29.08.2022	FRUMTILGÁFA	HOÖ

SJÁ ALMENNAR SKÝRINGAR Á TEIKN. P0-01 OG P0-02
ÞVERMÁL LOFTFRÆSILAGNAR ER Ø100mm ÚR BLIKKI NEMA
ANNAD SÉ TEKIÐ FRAM.
ELDVERJA ÞARF LAGNIR MEÐ EINANGRUN, SEM KOMA
FRÁ ÖDRU BRUNAHÖLFÍ OG LIGGJA Í ÖPNU RÝMI

LOFTBIL UNDIR HURÐ EDA
YFRISTRAUMS RIST

Lykilmynd

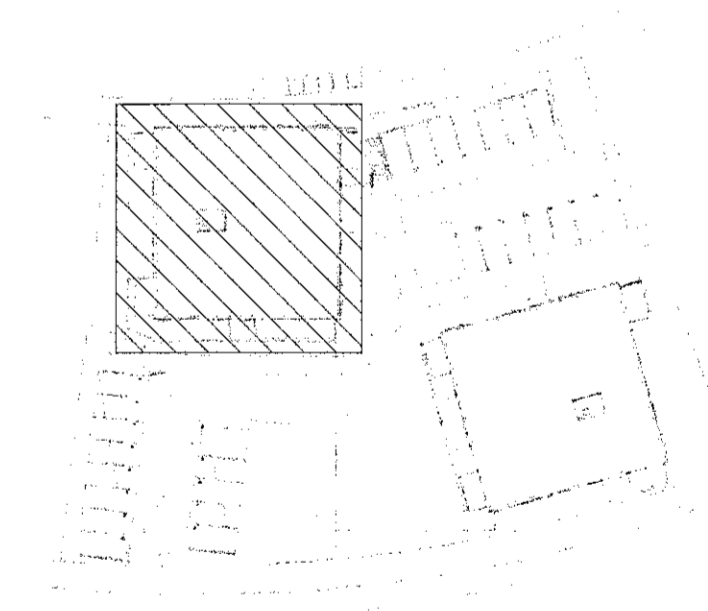



VERKFRÆÐISTOFA

NNE VERKFRÆÐISTOFA ehf
Hæðarnáð 6 - 201 Kópavogur Ísland
Sí. 899-3077 / 899-3577
Kl. 460421-0470. nne@nne.is www.nne.is

HRINGHAMAR 35-37
221 HAFNARFJÖRÐUR

SÉRUPPDRÁTTUR - PÍPULAGNIR
LOFTFRÆSTING - GRUNNMYND KJALLARI - HÚS 37

Hönnun:	NG	Verknúmer:	22005
Teiknað:	NG	Mælikvarði:	1:50
Yfirfarið:	ALM	Dagsetning:	29.08.2022
Samþykkt:	Hákon Örn Ómarsson Kt. 300577-3189	Teikn.nr.:	P4-01
Áritun hönnunarstjóra:	Örn Ómarsson Kt.080864-5749	Útgáfa:	1
Dagsetning aðaluppdráttar:	Ø		

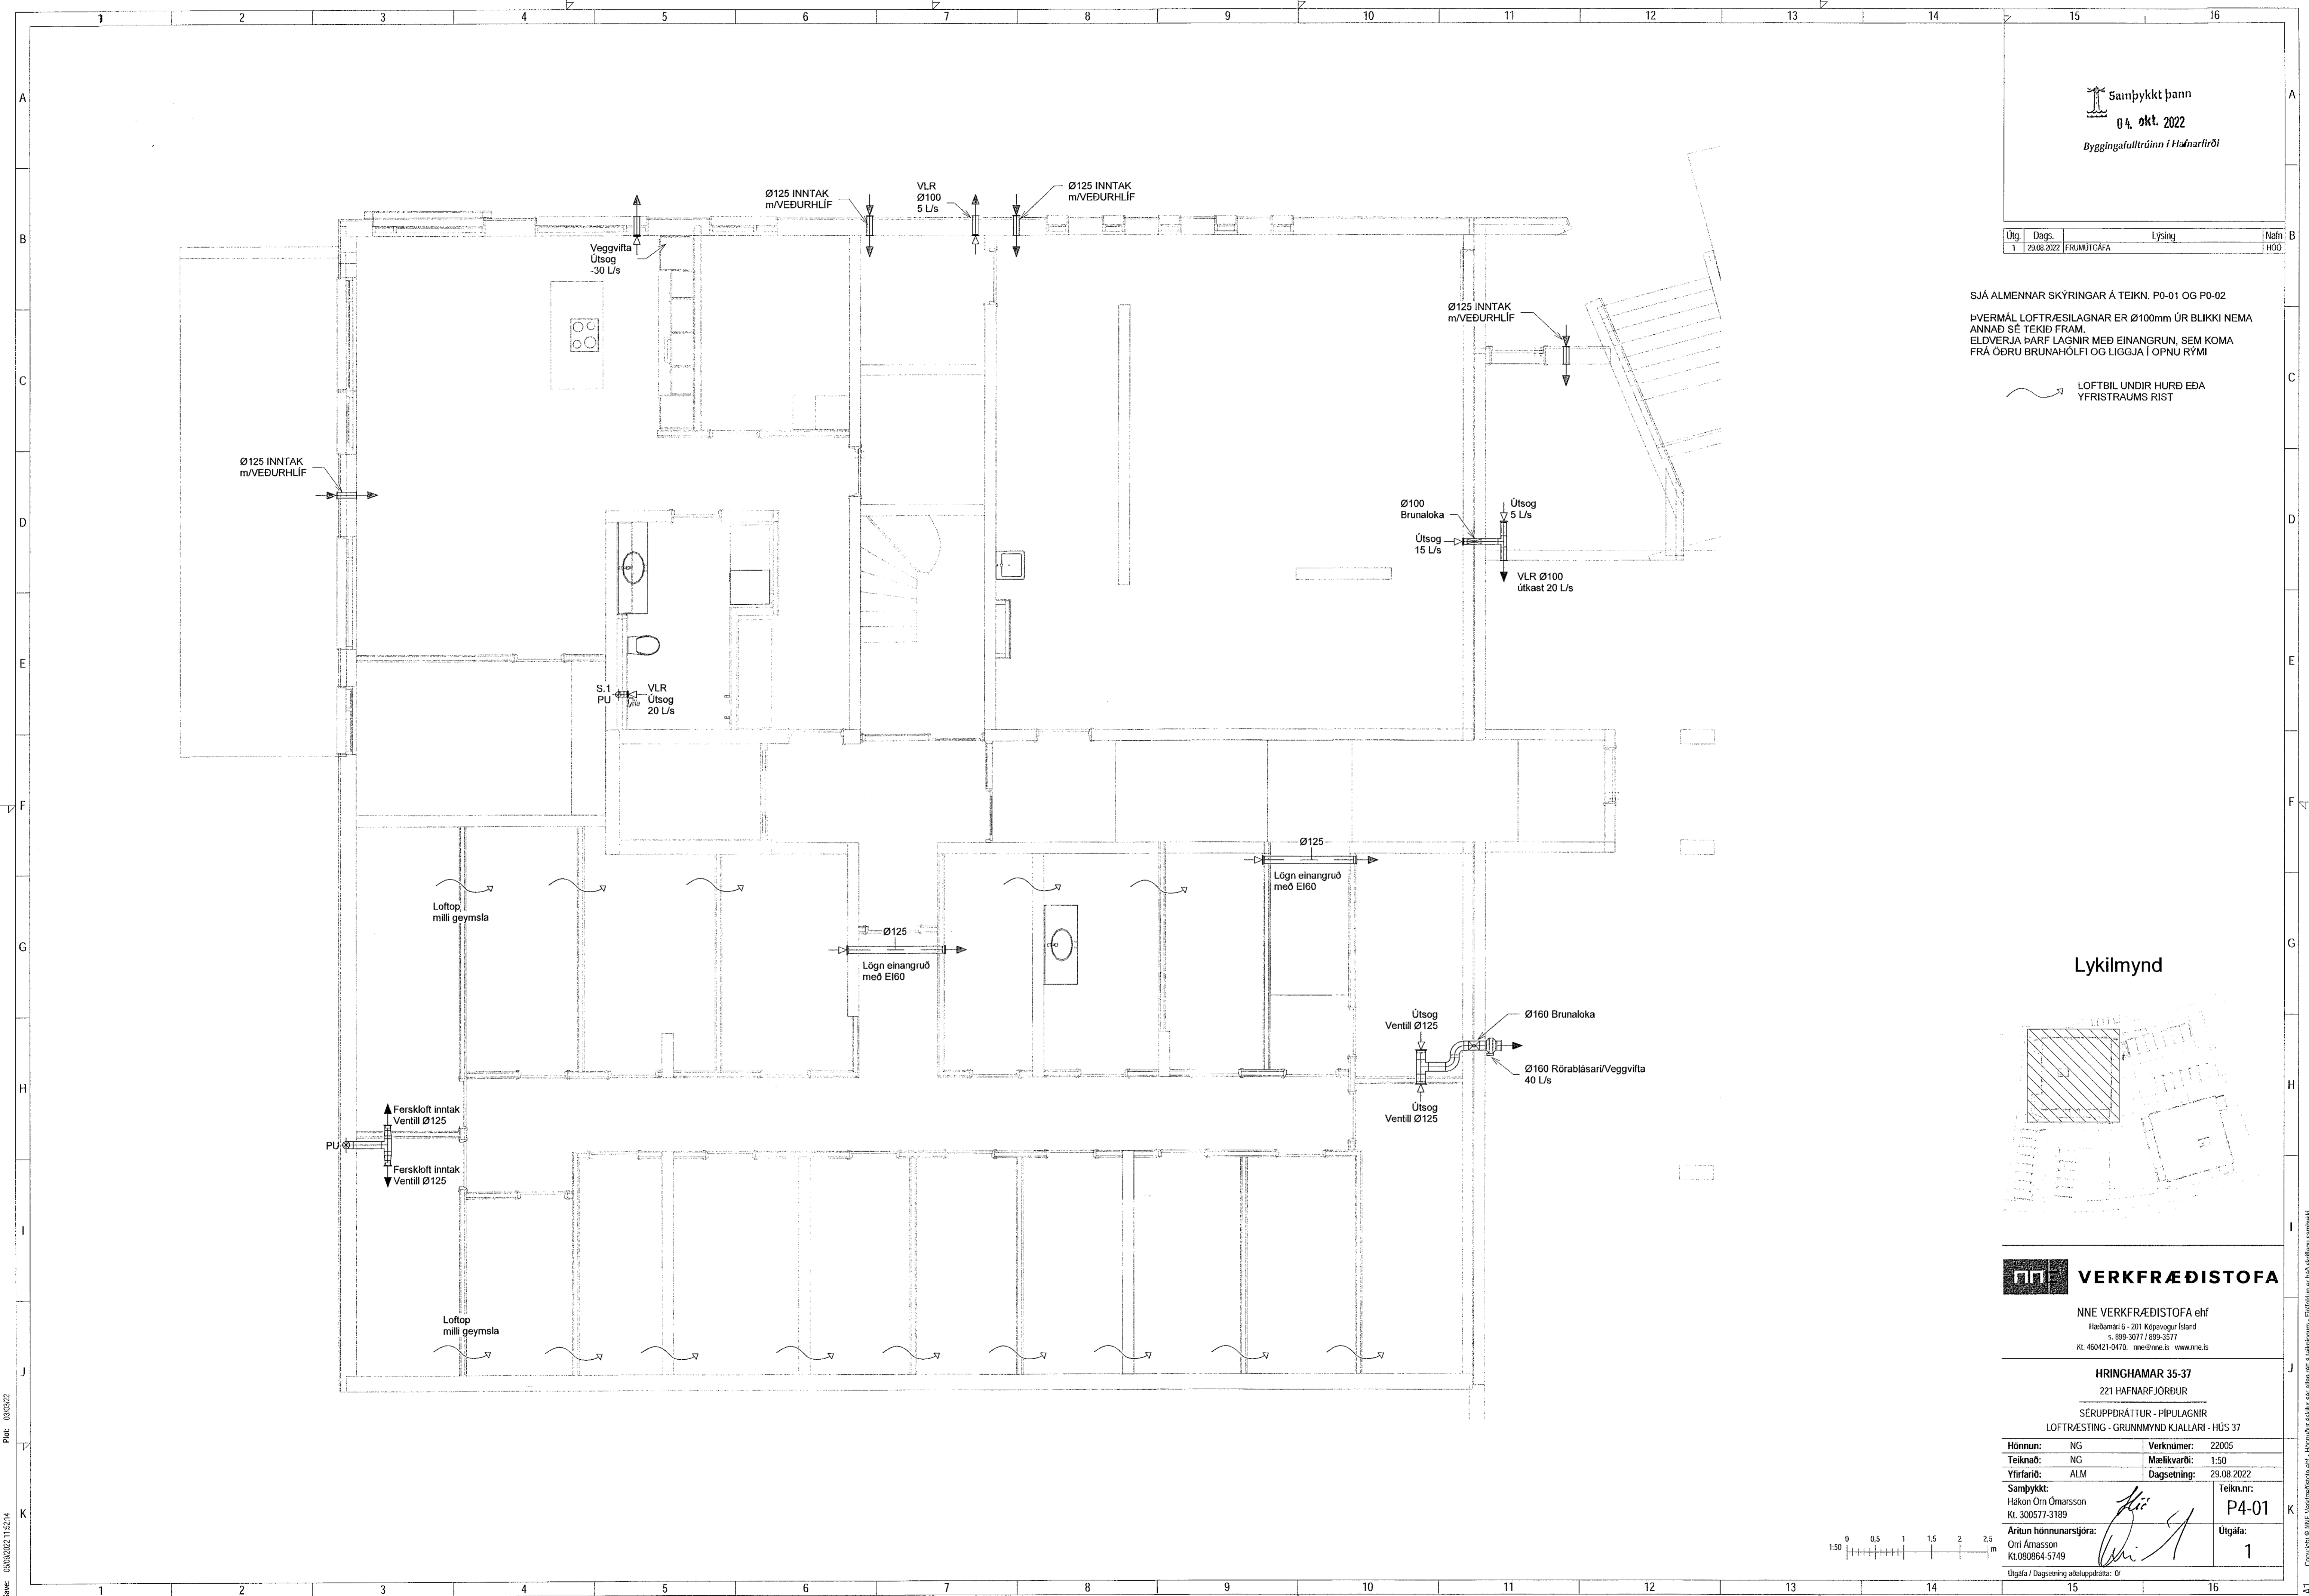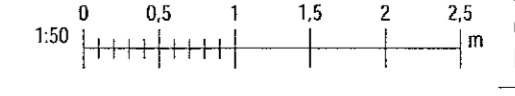

Próf. 03.08.22
Snr: 03.08.22 11:52:14

Copyright © NNE Verkefndistofa ehf. - Hönnun og skýringar eru eiginleiki NNE Verkefndistofa ehf. - Hönnun og skýringar eru eiginleiki NNE Verkefndistofa ehf.