
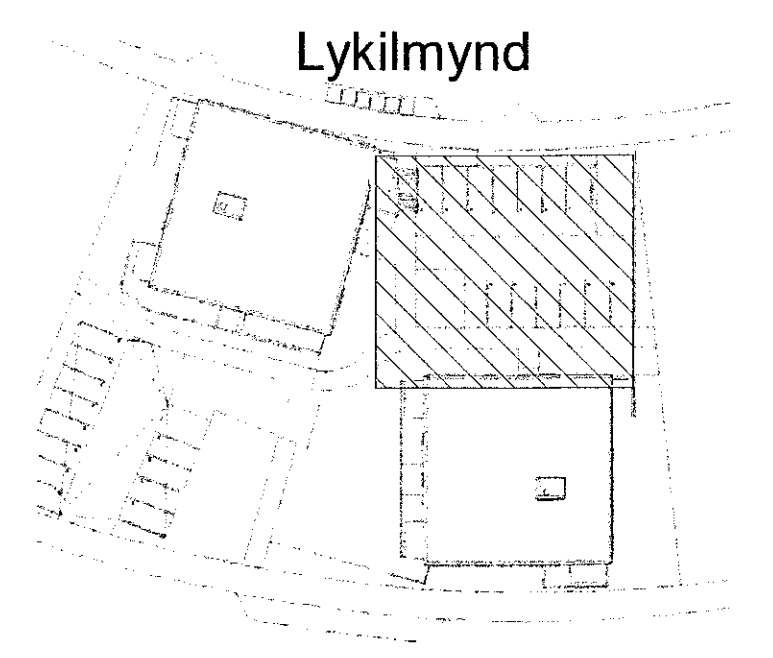


| Útg. | Dags. | Lýsing | Nafn |
|------|------------|------------|------|
| 1 | 29.08.2022 | FRUMÚTGÁFA | HOÓ |

SJÁ ALMENNAR SKÝRINGAR Á TEIKN. P0-01 OG P0-02
ÞVERMÁL LOFTRÆSILAGNAR ER Ø100mm ÚR BLIKKI NEMA
ANNAD SÉ TEKIÐ FRAM.
ELDVERJA ÞARF LAGNIR MEÐ EINANGRUN, SEM KOMA
FRÁ ÖÐRU BRUNAHÖLFI OG LIGGJA Í OPNU RÝMI

LOFTBIL UNDIR HURÐ EDA
YFRISTRAUMS RIST

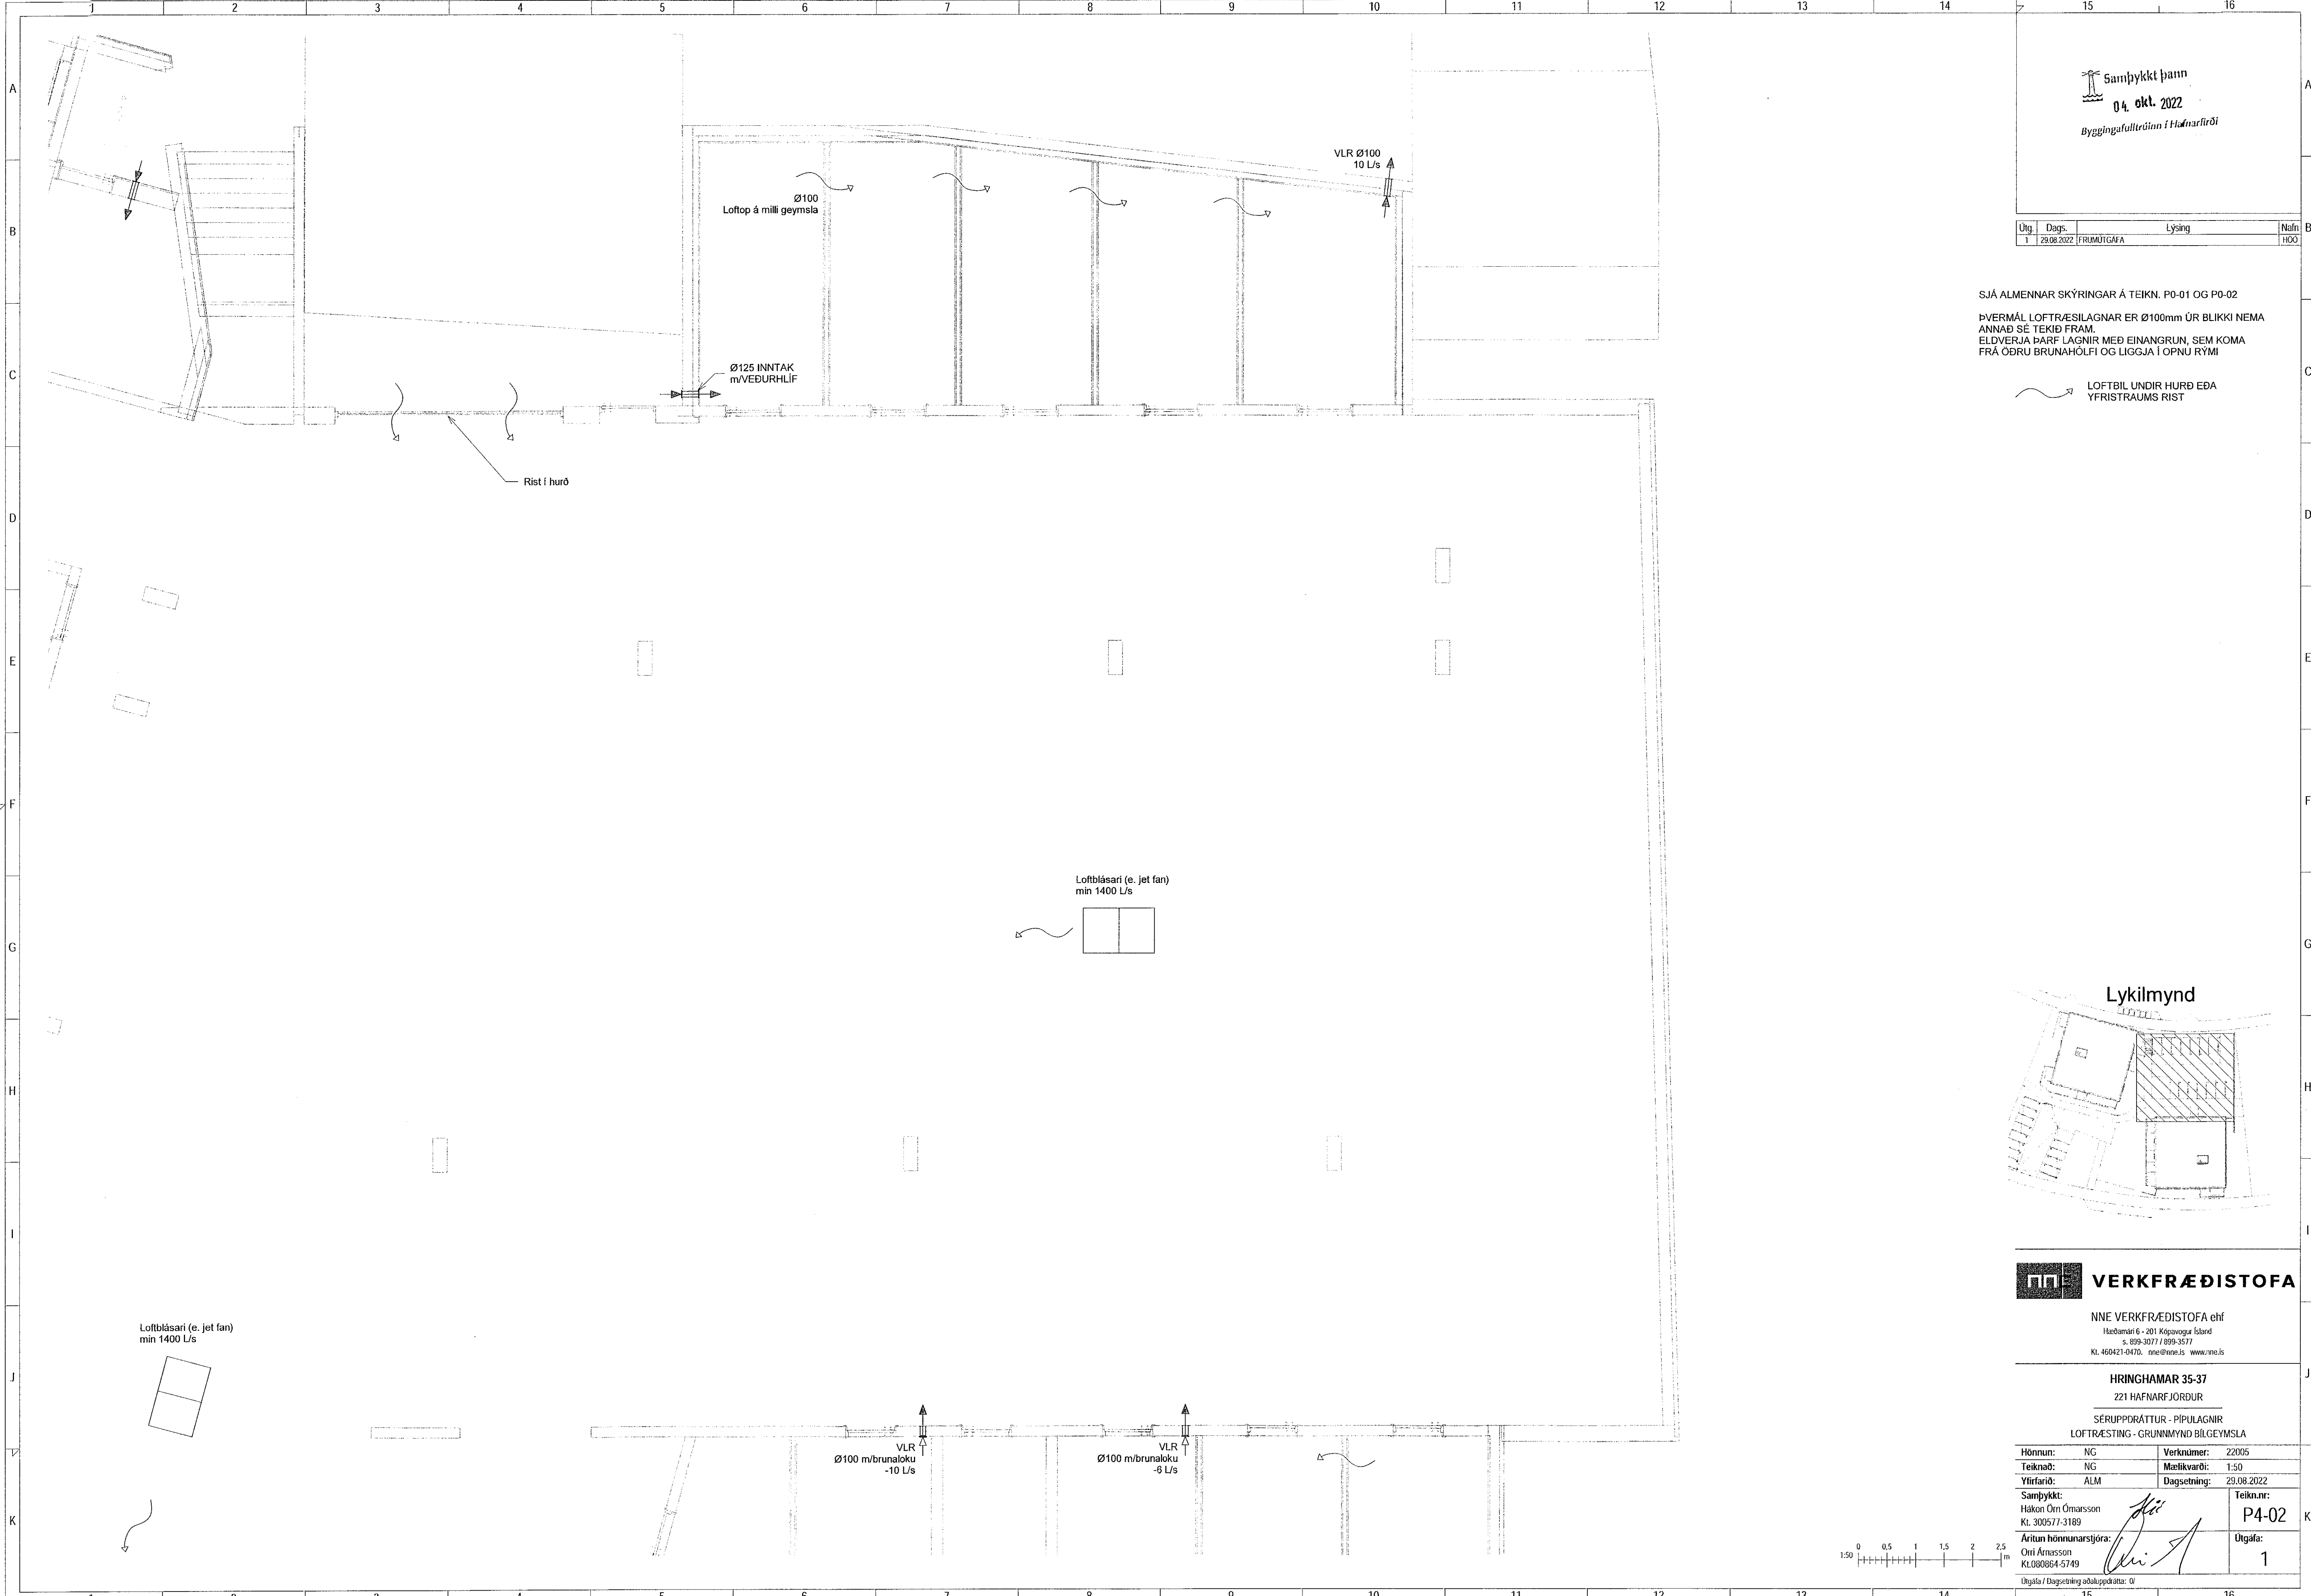

VERKFRÆÐISTOFA

NNE VERKFRÆÐISTOFA ehf
Hæðarní 6 - 201 Kópavogur Ísland
s. 899-3077 / 899-3577
Kl. 460421-0470. nne@nne.is www.nne.is

HRINGHAMAR 35-37
221 HAFNARFJÖRDUR
SÉRÚPDRÁTTUR - PÍPULAGNIR
LOFTRÆSTING - GRUNNMYND BILGEYMSLA

| | | | |
|---------------------------------------|---------------------------------------|-------------|------------|
| Hönnun: | NG | Verknúmer: | Z2005 |
| Teiknað: | NG | Mælikvarði: | 1:50 |
| Yfirarið: | ALM | Dagsetning: | 29.08.2022 |
| Samþykkt: | Hákon Órn Ómarsson Kl. 300577-3189 | Teikn.nr.: | P4-02 |
| Áritun hönnunarstjóra: | Óni Arnarsson KL080864-5749 | Útgáfa: | 1 |
| Útgáfa / Dagsetning aðalupplýsinga: 0 | | | |

