


Samþykkt þann  
04. okt. 2022  
Byggingafulltrúinn í Hafnarfirði


Dag.	Lýsing	Nafn
1	FRUMMÚTGAFA	HÓO

SJÁ ALMENNAR SKÝRINGAR Á TEIKN. P0-01 OG P0-02  
ÞVERMÁL LOFTRÆSILAGNAR ER Ø100mm ÚR BLIKKI NEMA  
ANNAD SÉ TEKID FRAM.  
ELDVERJA ÞARF LAGNIR MED EINANGRUN, SEM KOMA  
FRÁ ÖÐRU BRUNAHÓLFÍ OG LIGGJA Í OPNU RYMI

LOFTBIL UNDIR HURD EDA  
YFRISTRAUMS RIST

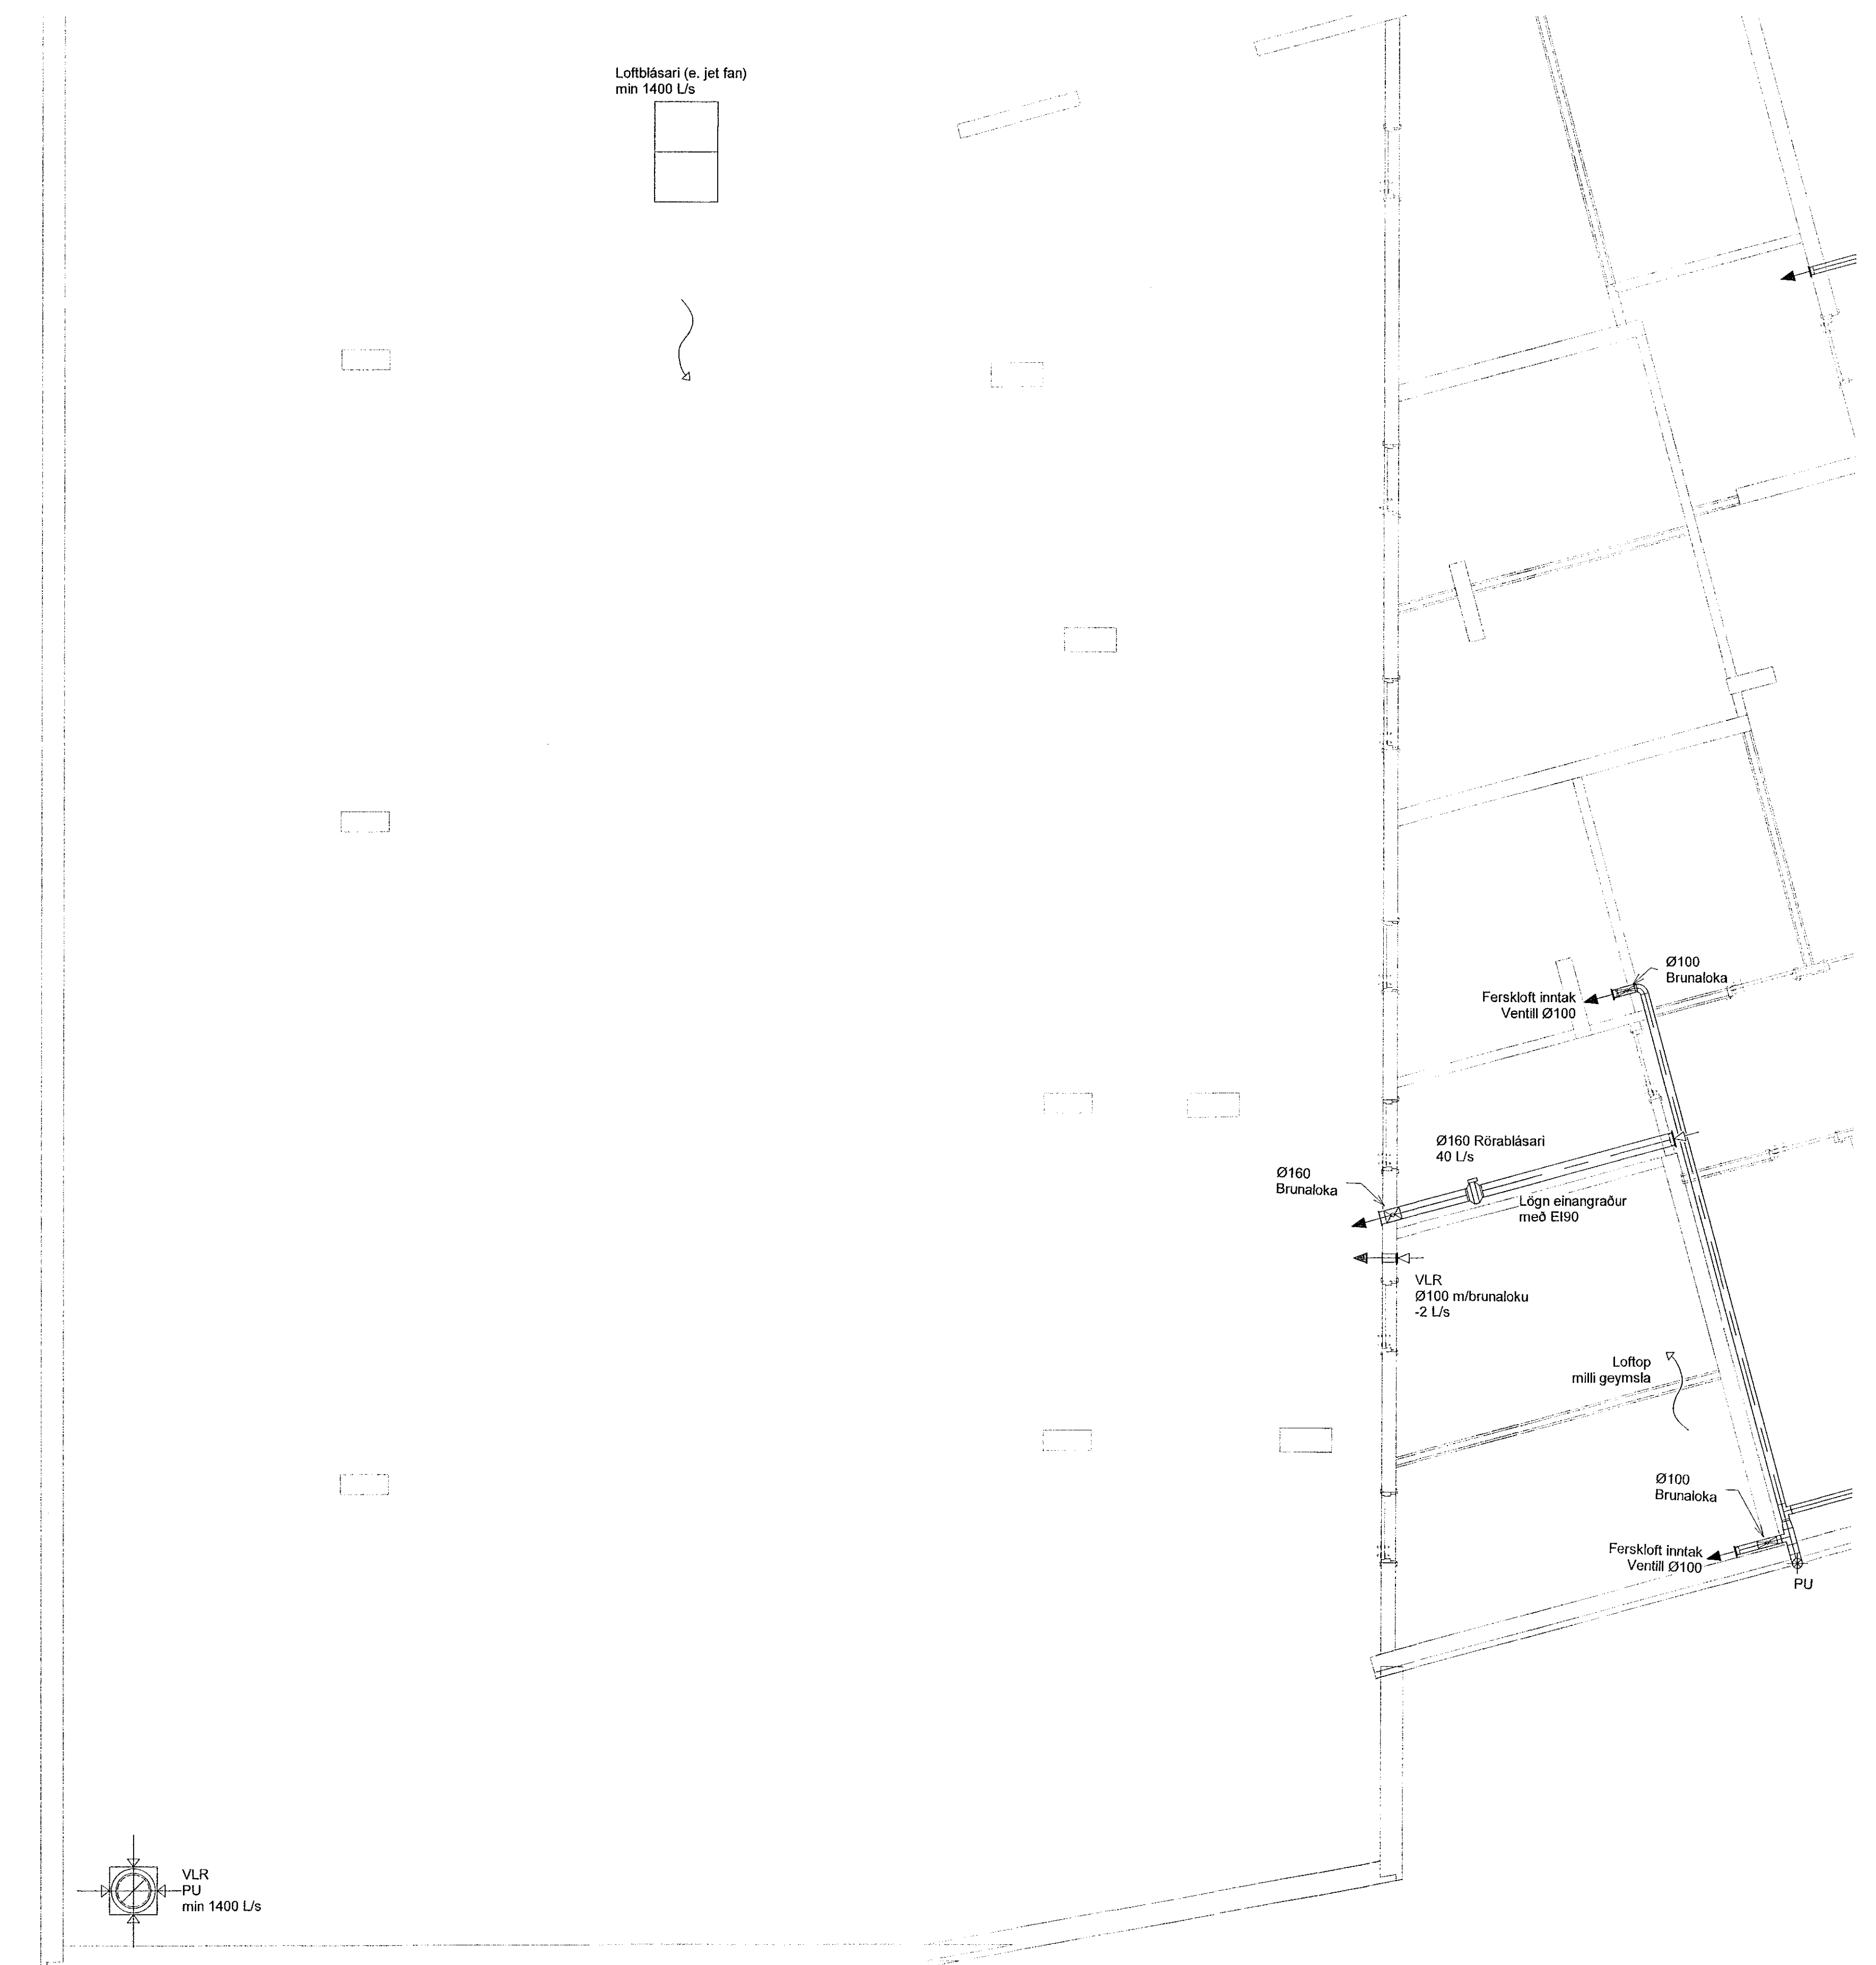

Lykilmynd

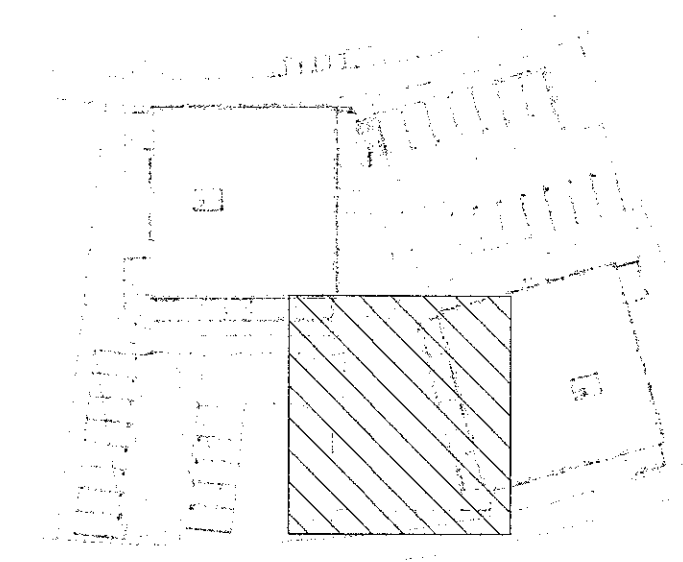

**VERKFRÆÐISTOFA**



NNE VERKFRÆÐISTOFA ehf  
Hæðamísi 6 - 201 Kópavogur Ísland  
s. 899-3077 / 899-3577  
Kl. 460421-0470. nnc@nnc.is www.nnc.is

HRINGHAMAR 35-37

221 HAFNARFJORDUR

SÉRUPPDRÁTTUR - PÍPULAGNIR  
LOFTRÆSTING - GRUNNMÝND BILGEYMSLA

Hönnun:	NG	Verknúmer:	22005
Teiknað:	NG	Mælikvarði:	1:50
Yfirfarið:	ALM	Dagsetning:	29.08.2022
Samþykkt:	Hákon Óni Ómarsson Kl. 300577-3189	Teikn.nr.:	P4-03
Áritun hönnunarstjóra:	Óni Árnason Kl.080804-5749	Útgáfa:	1

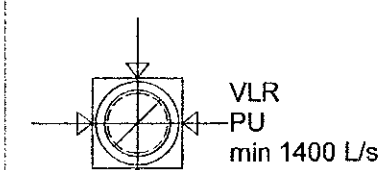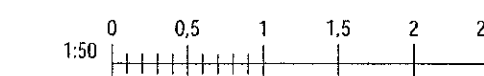

Þek: 08/17/22

Skv: 08/08/2022 11:52:16