
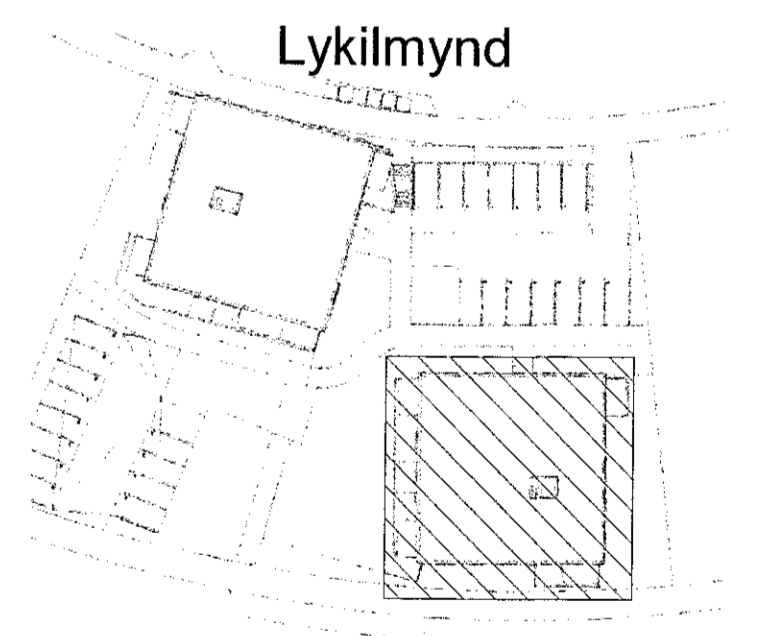


Útg.	Dags.	Lýsing	Nafn
1	29.08.2022	FRUMÚTGÁFA	HOÖ

SJÁ ALMENNAR SKÝRINGAR Á TEKN. P0-01 OG P0-02
ÞVERMÁL LOFTFRÆSLAGNAR ER Ø100mm ÚR BLIKKI NEMA
ANNAR SÉ TEKIÐ FRAM.
ELDVERJA ÞARF LAGNIR MEÐ EINANGRUN, SEM KOMA
FRÁ ÖÐRU BRUNAHÖLFI OG LIGGJA Í ÖPNU RÝMI

LOFTBIL UNDIR HURÐ EDA
YFRISTRAUMS RIST

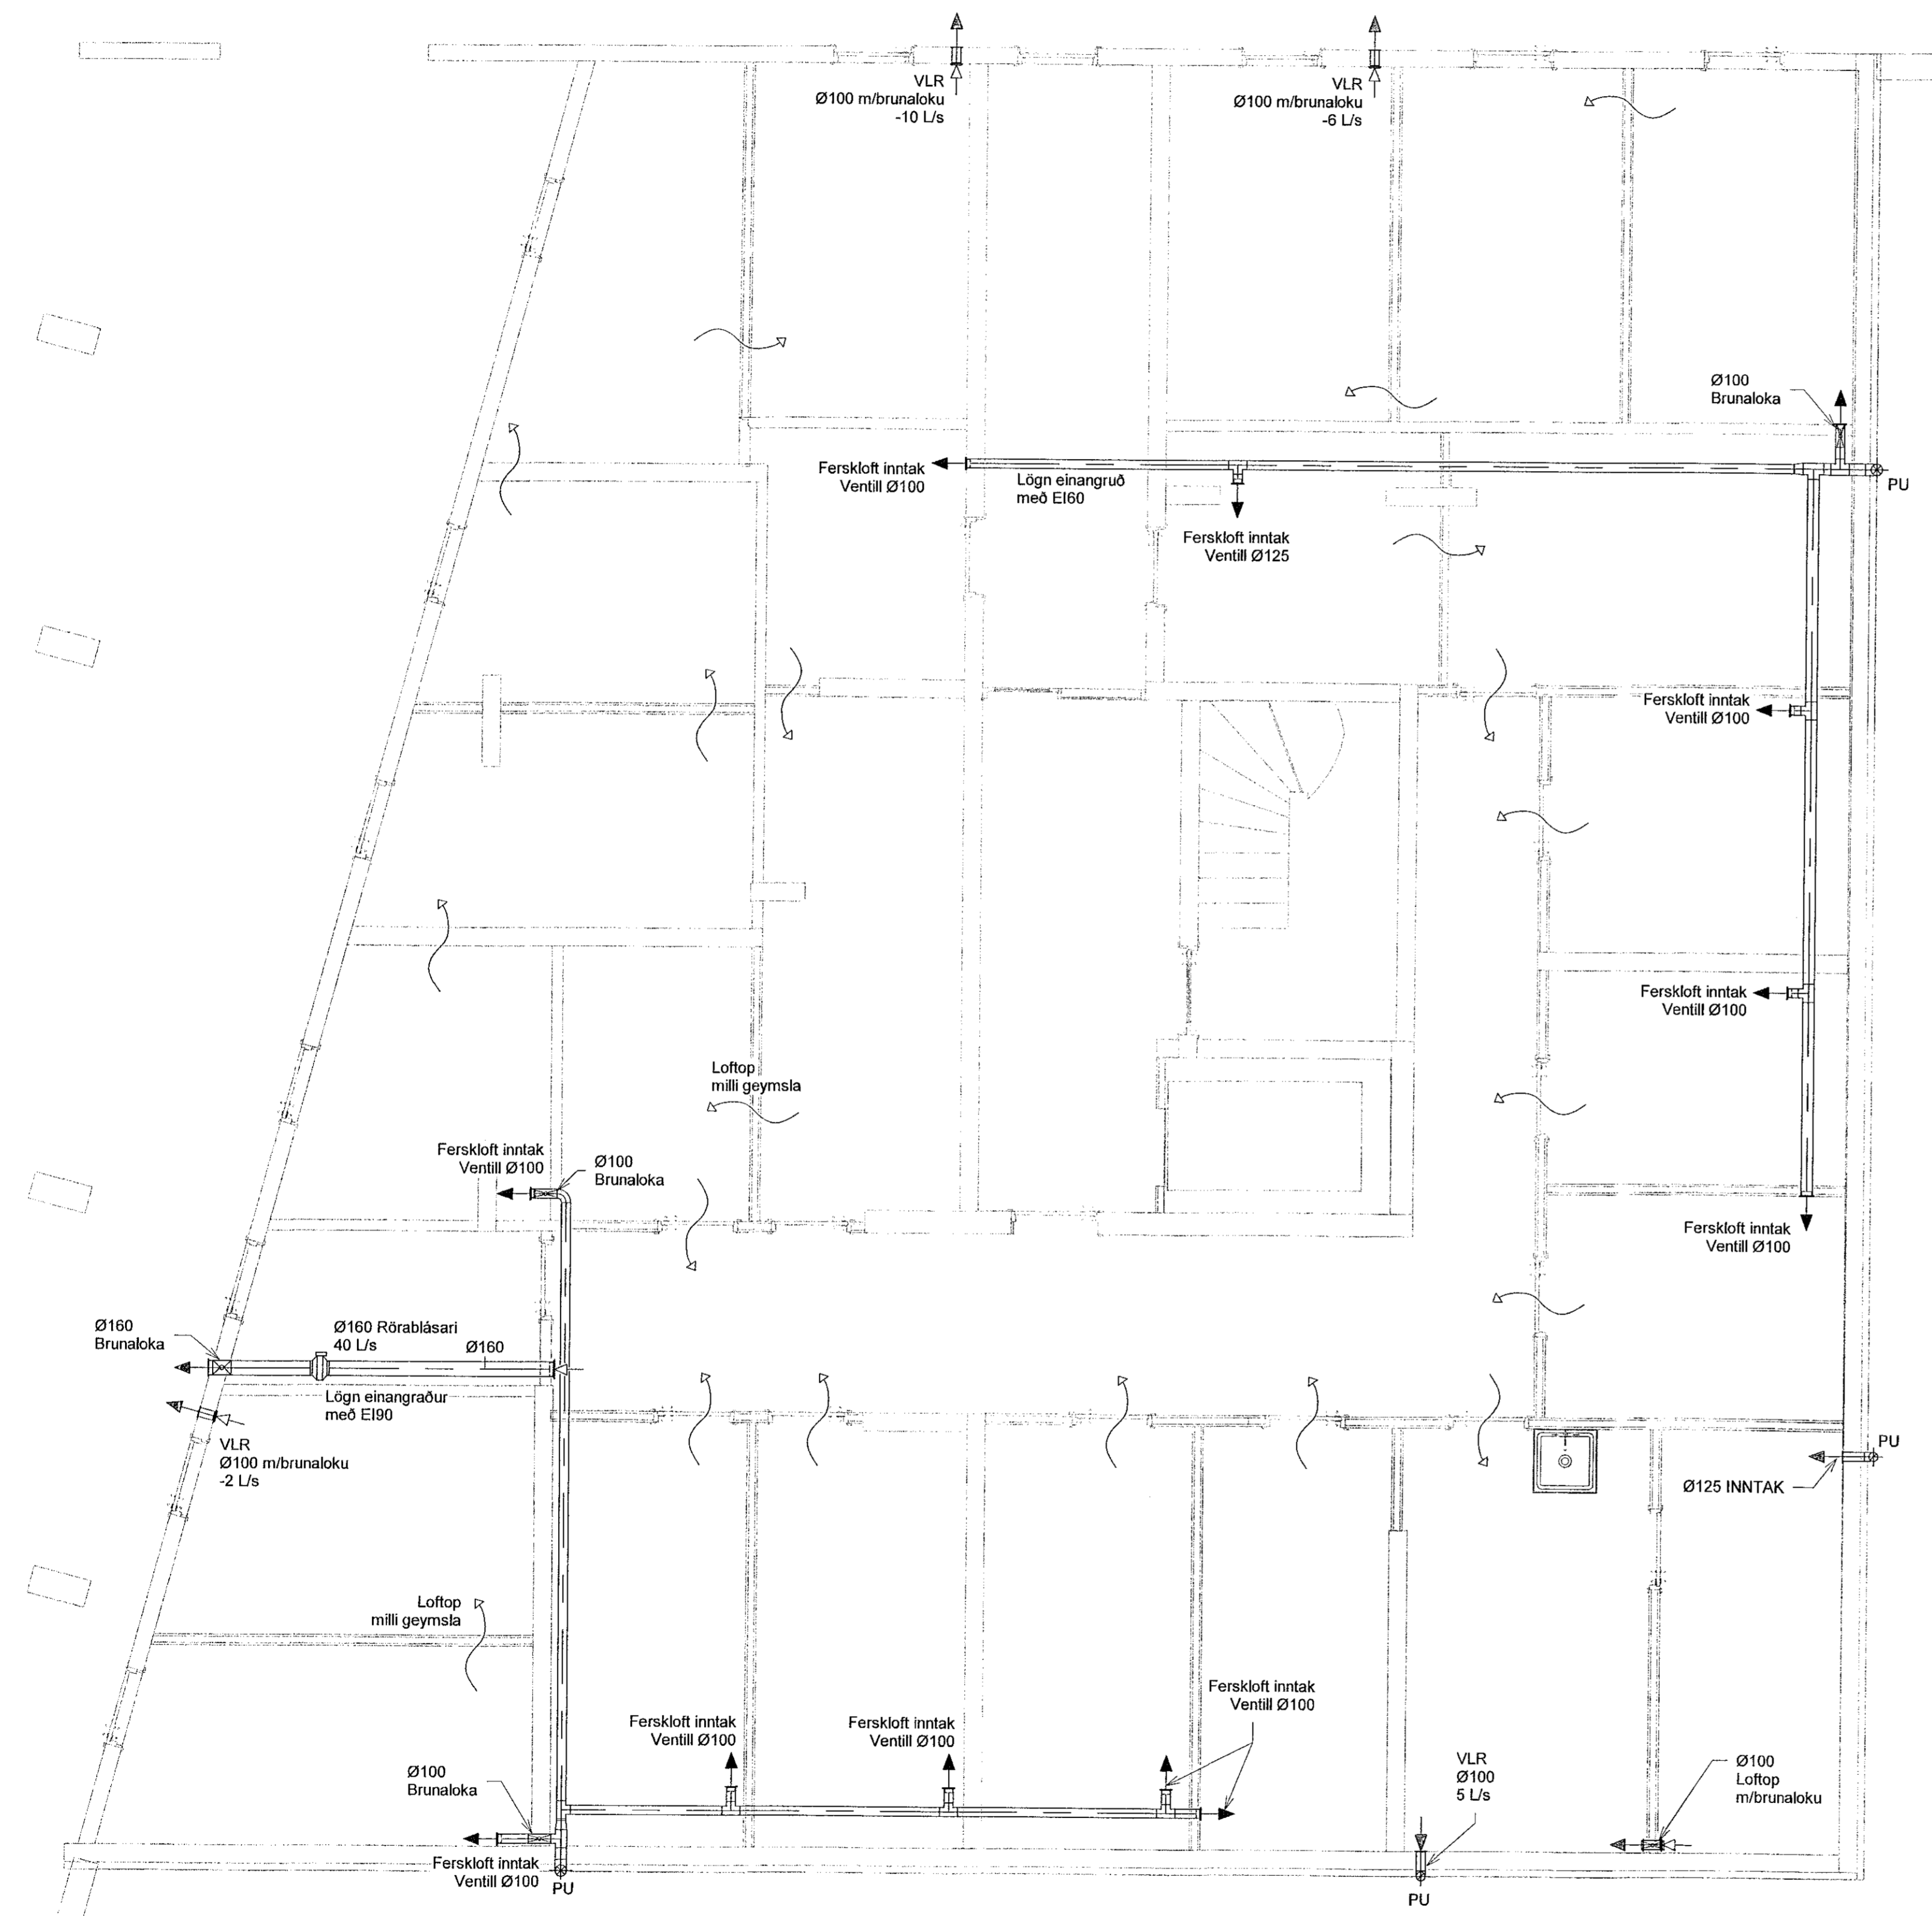

VERKFRÆÐISTOFA

NNE VERKFRÆÐISTOFA ehf
Hæðarmóli 6 - 201 Kópavogur Ísland
s. 899-3077 / 899-3577
Kl. 460421-0470, nne@nne.is www.nne.is

HRINGHAMAR 35-37
221 HAFNARFJÖRÐUR
SÉRUPPDRÁTTUR - PÍPULAGNIR
LOFTFRÆSTING - GRUNNMYND KJALLARI - HÚS 35

Hönnun:	NG	Verkúmer:	22005
Teiknað:	NG	Mælikvarði:	1:50
Yfirfarið:	ALM	Dagsetning:	29.08.2022
Samþykkt:		Teikn.nr.:	P4-04
Hákon Örn Ómarsson Kl. 300577-3189		Útgáfa:	1
Áritun hönnunarstjóra: Örn Ómarsson Kl.080864-5749		Útgáfa / Dagsetning aðskiptissta. Öv	



Skrá: M:\AVR\22\22005 - Hringhamar 28B02 DESIGN02 P - PÍPULAGNIR\Loftfræsting\PI_Hringhamar35-37_Loftfræsting.rvt