



| Útg. | Dag. | Lýsing | Nafn |
|------|------------|-------------|------|
| 1 | 29.08.2022 | FRUMTILGÁFA | HÖÖ |

SJÁ ALMENNAR SKÝRINGAR Á TEIGN. P0-01 OG P0-02
ÞVERMÁL LOFTFRÆSLAGNAR ER Ø100mm ÚR BLIKKI NEMA
ANNAD SE TEKID FRAM.
ELDVERJA ÞARF LAGNIR MEÐ EINANGRUN, SEM KOMA
FRÁ ÖÐRU BRUNAHÖLFI OG LIGGJA Í ÖPNU RÝMI

LOFTBIL UNDIR HURÐ EÐA
YFRISTRAUMS RIST

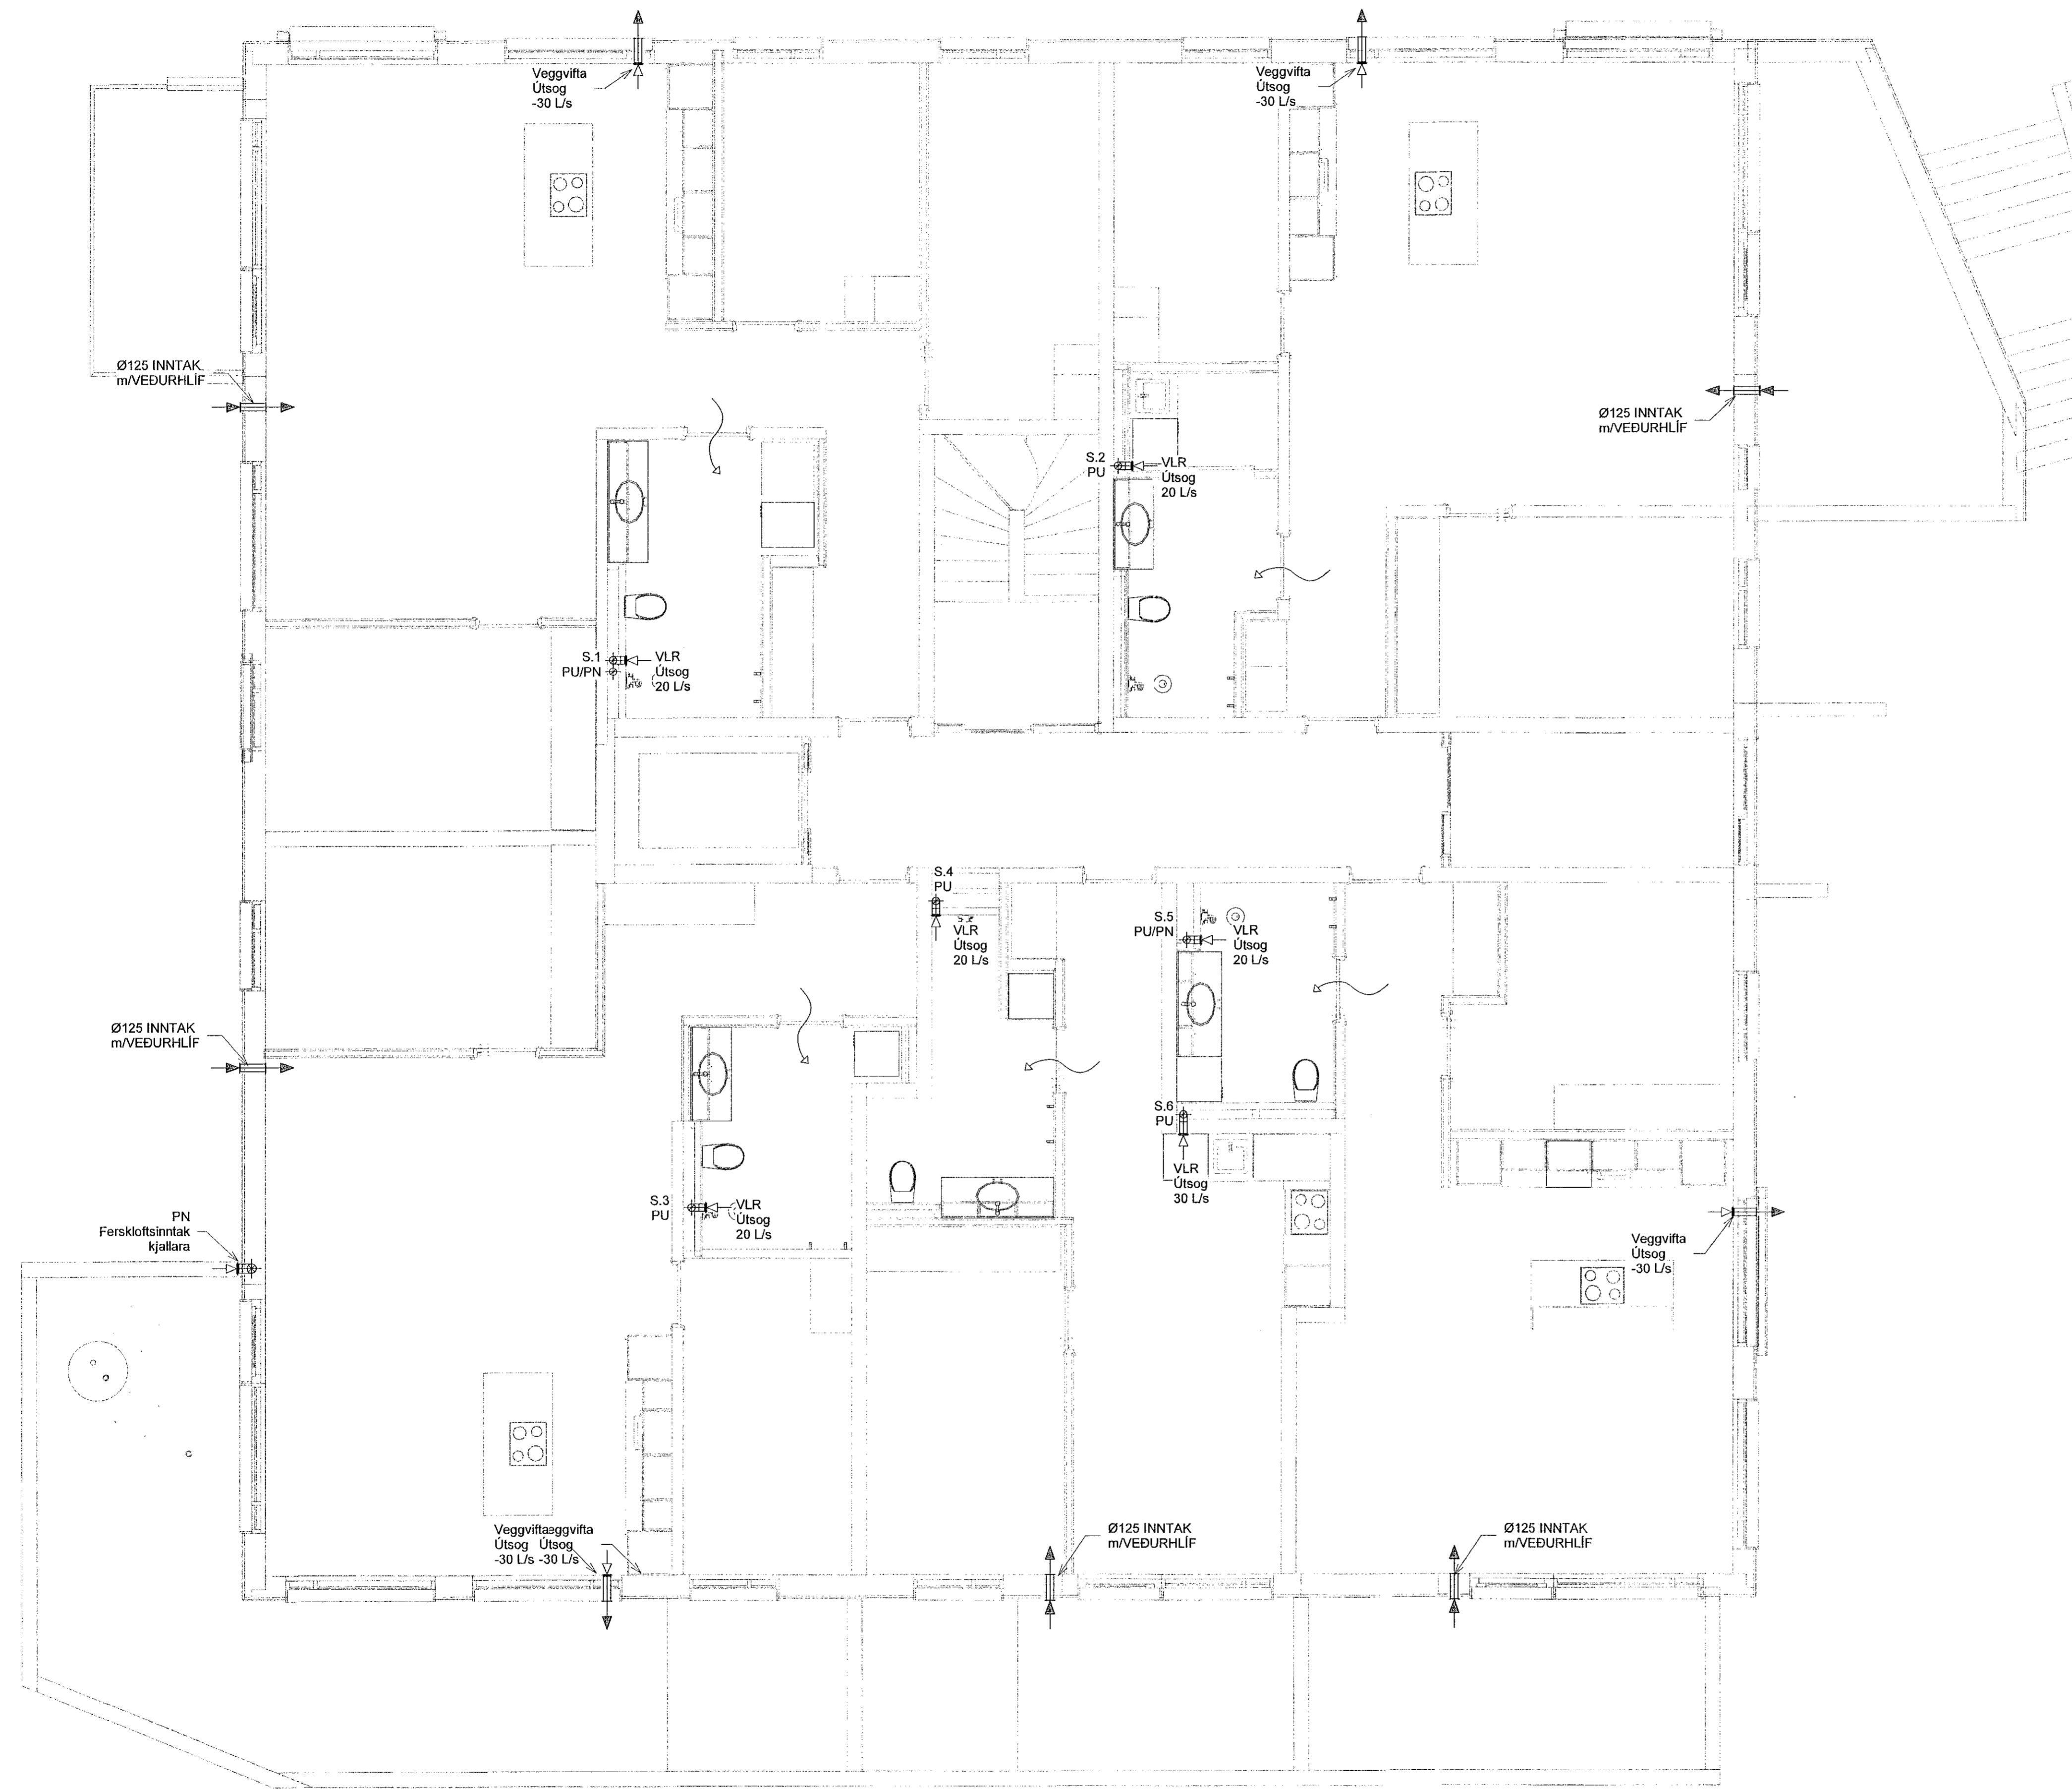

Lykilmynd

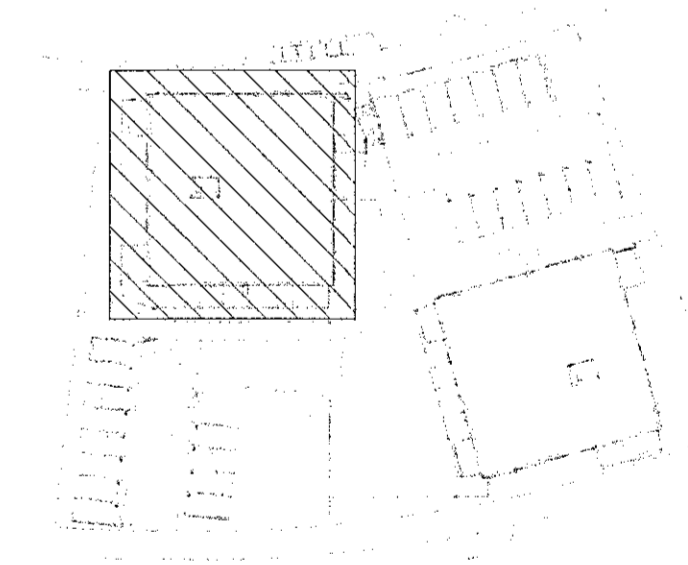

VERKFRÆÐISTOFA

NNE VERKFRÆÐISTOFA ehf
Hæðarní 6 - 201 Kópavogur Ísland
Sí. 899-3077 / 899-3577
Kl. 460421-0470. nne@verf.is www.nne.is

HRINGHAMAR 35-37
221 HAFNARFJÖRÐUR

SÉRUPPRÁTTUR - PÍPULAGNIR
LOFTRÆSTING - GRUNNMYND 1.HÆÐ - HÚS 37

| | | | |
|------------------------|---------------------------------------|-------------|------------|
| Hönnun: | NG | Verknúmer: | 22005 |
| Teiknað: | NG | Mælikvarði: | 1:50 |
| Yfirfarið: | ALM | Dagsetning: | 29.08.2022 |
| Samþykkt: | Hákon Órn Ómarsson Kl. 300577-3189 | Teikn.nr.: | P4-11 |
| Áritun hönnunarstjóra: | Óri Arnason Kl.080864-5749 | Útgáfa: | 1 |



Skýr. 08/17/22
Skrá: M:\AVR\22\2005 - Hringhamar 28802.DESIGN\2 P - PÍPULAGNIR\LOFTRÆSTING\P4_Hringhamar35-37_Loftræsting.rvt