
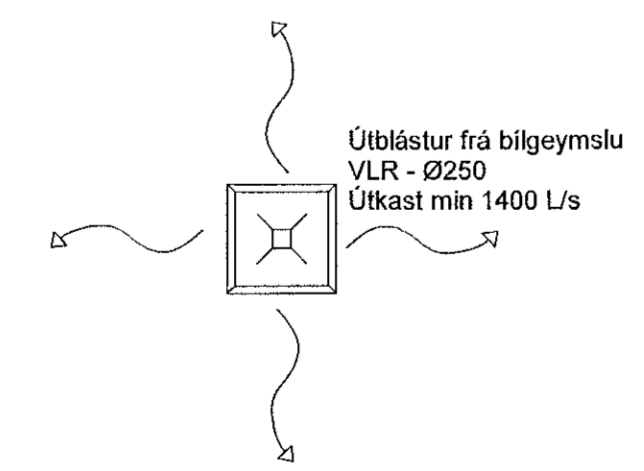


Samþykkt þann
04. okt. 2022
Byggingafulltrúinn í Hafnarfirði

Útg.	Dags.	Lysing	Nafn
1	29.08.2022	FRUMÚTGÁFA	HÖÖ

SJÁ ALMENNAR SKÝRINGAR Á TEIKN. P0-01 OG P0-02
ÞVERMÁL LOFTRÆSILAGNAR ER Ø100mm ÚR BLIKKI NEMA
ANNAD SÉ TEKIÐ FRAM.
ELDVERJA ÞARF LAGNIR MEÐ EINANGRUN, SEM KOMA
FRÁ ÖÐRU BRUNAHÖLFÍ OG LIGGJA Í OPNU RYMI

LOFTBIL UNDIR HURÐ EDA
YFRISTRAUMS RIST

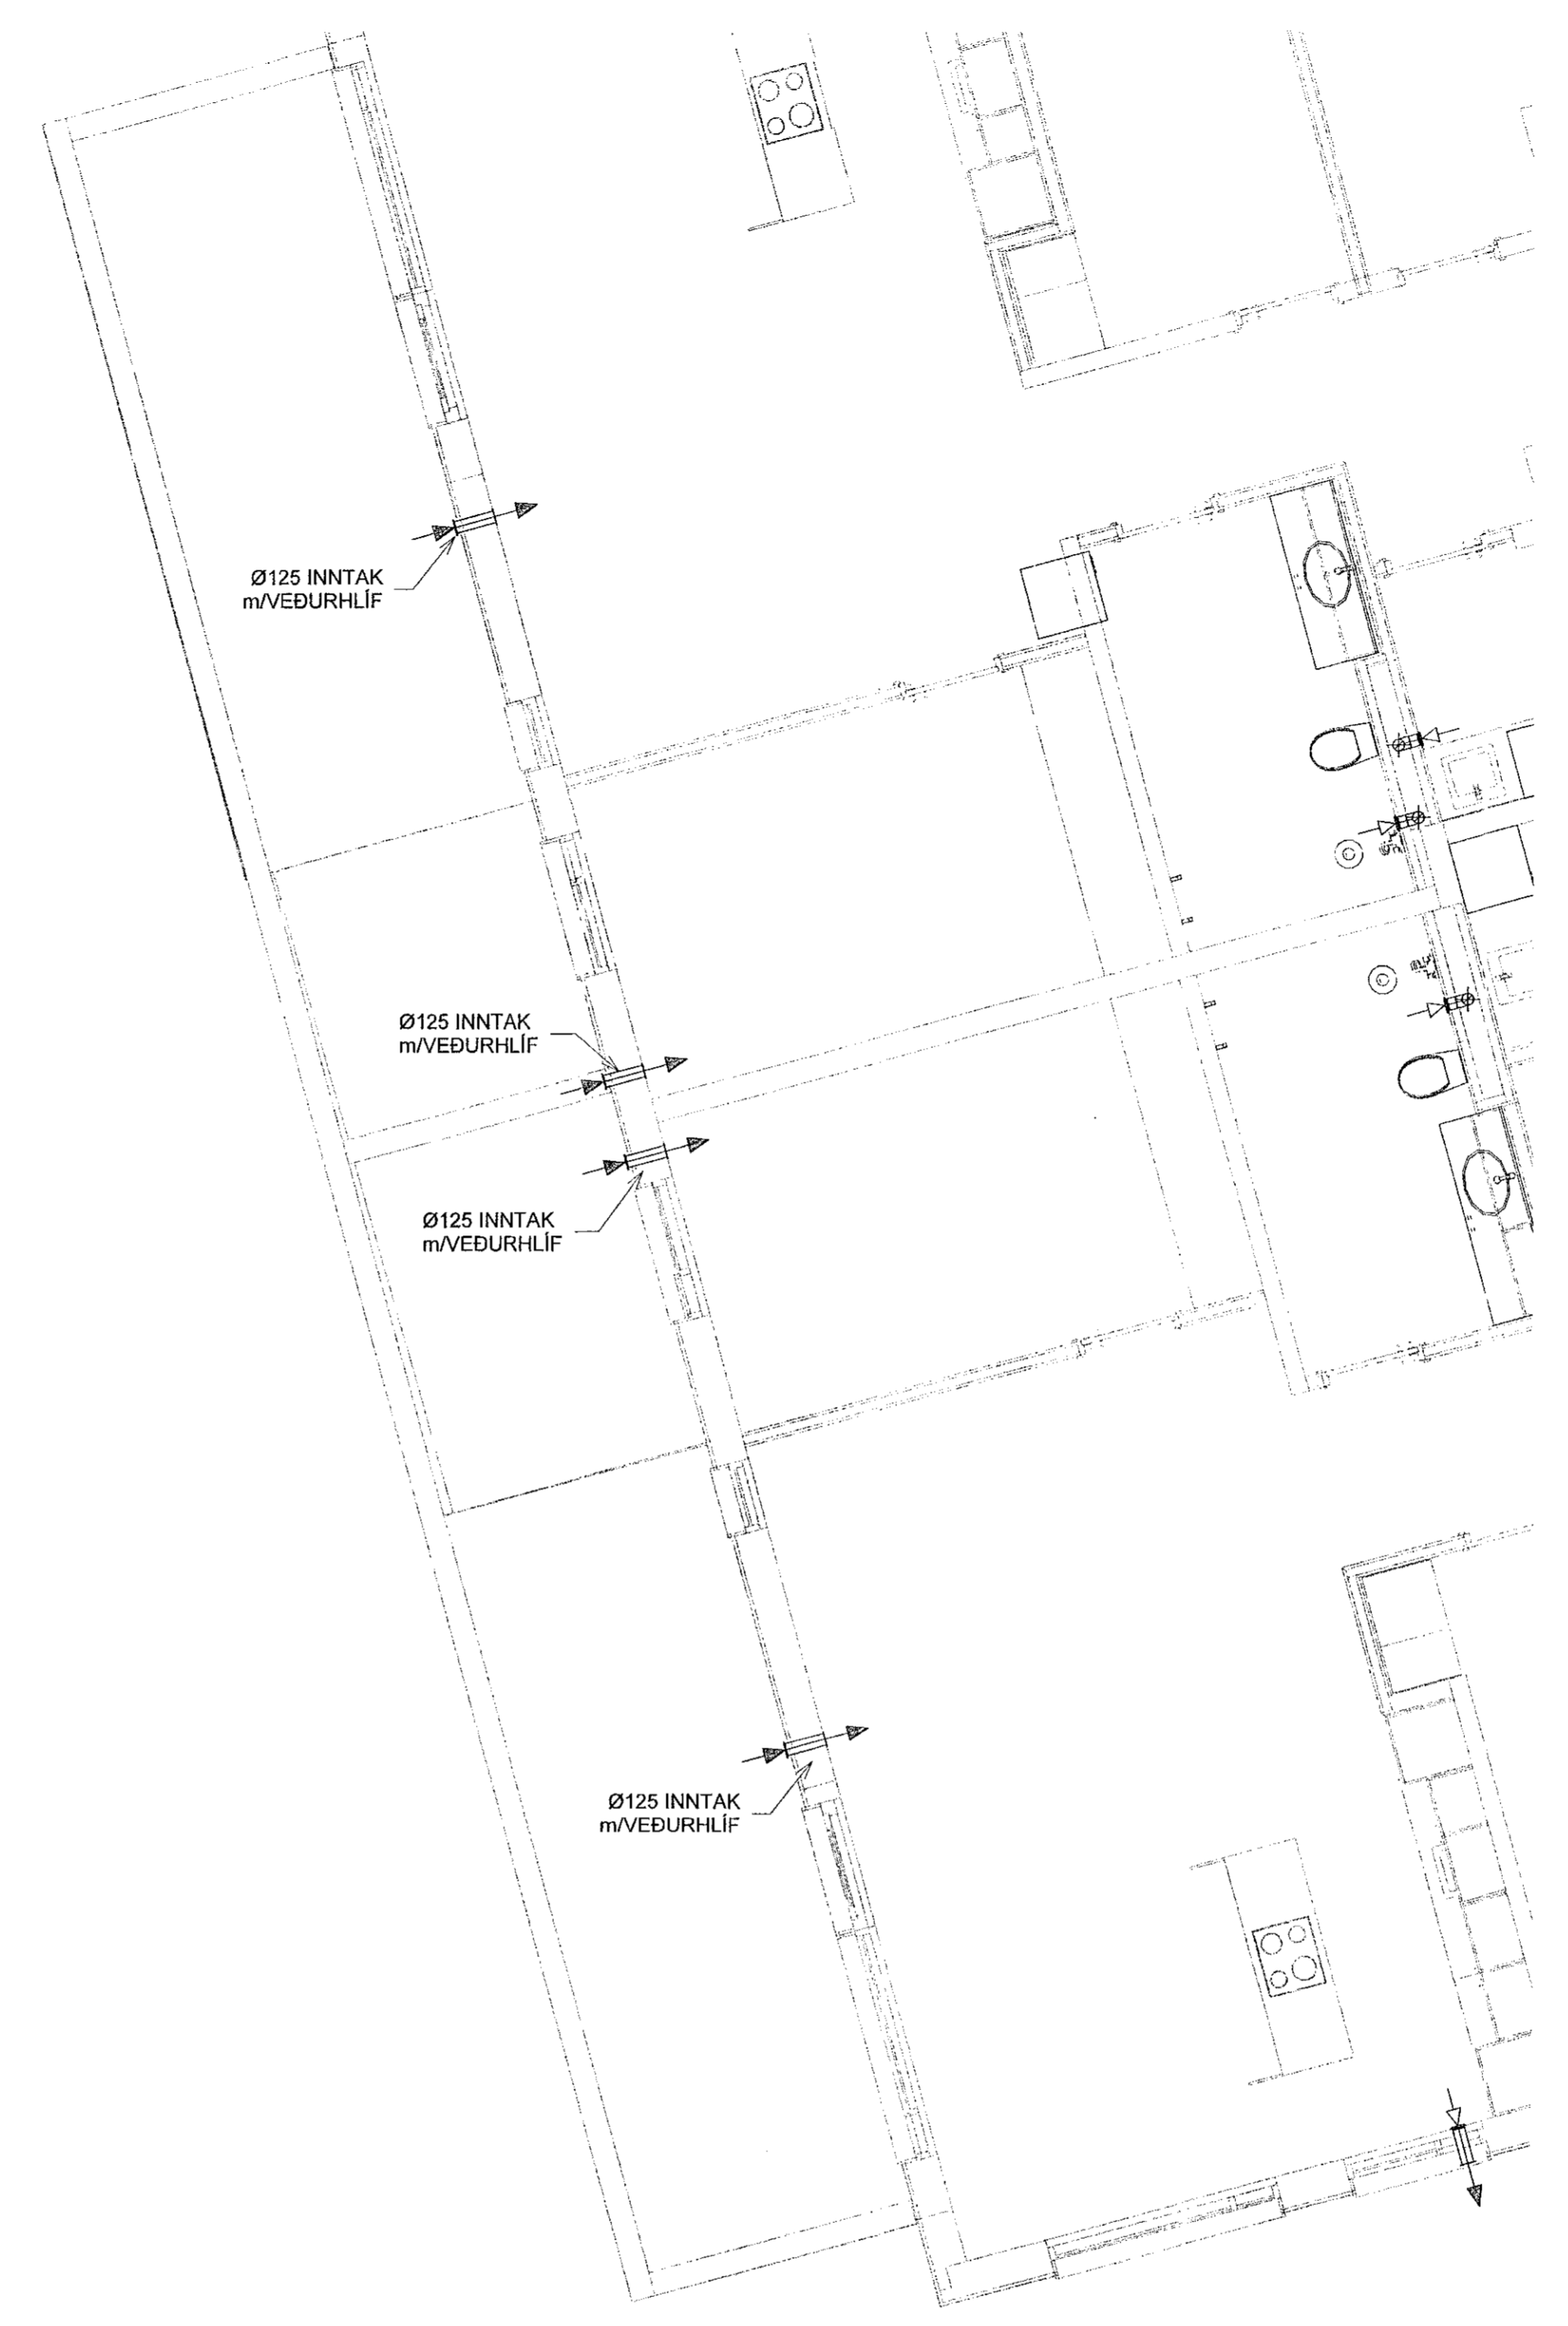

Lykilmynd




VERKFRÆÐISTOFA

NNE VERKFRÆÐISTOFA ehf
Hæðarní 6 - 201 Kópavogur Ísland
S. 899-3077 / 899-3577
KL 460421-0470. nne@nne.is www.nne.is

HRINGHAMAR 35-37
221 HAFNARFJÖRÐUR

SÉRUPPRÁTTUR - PÍPULAGNIR
LOFTRÆSTING - GRUNNMÝND 1.HÆÐ

Hönnun:	NG	Verknumur:	22005
Teiknað:	NG	Mælikvarði:	1:50
Yfirfarið:	ALM	Dagsetning:	29.08.2022
Samþykkt:		Teikn.nr.:	P4-12
Hákon Örn Ómarsson Kt. 300577-3189		Útgáfa:	1
Áritun hönnunarsjóra: Óni Árnason Kl.080864-5749			

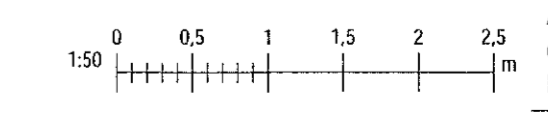

Útgáfa / Dagsetning aðskilgreint: 0/

Pró: 08/17/22
Sk: 08/08/22 11:52:24

Copyright © NNE Verkfræðistofa ehf. - Hönnuð af Öni Árnason. Önnun er hluti af löngingunni. Flýðandi er hluti af löngingunni. Flýðandi er hluti af löngingunni.