
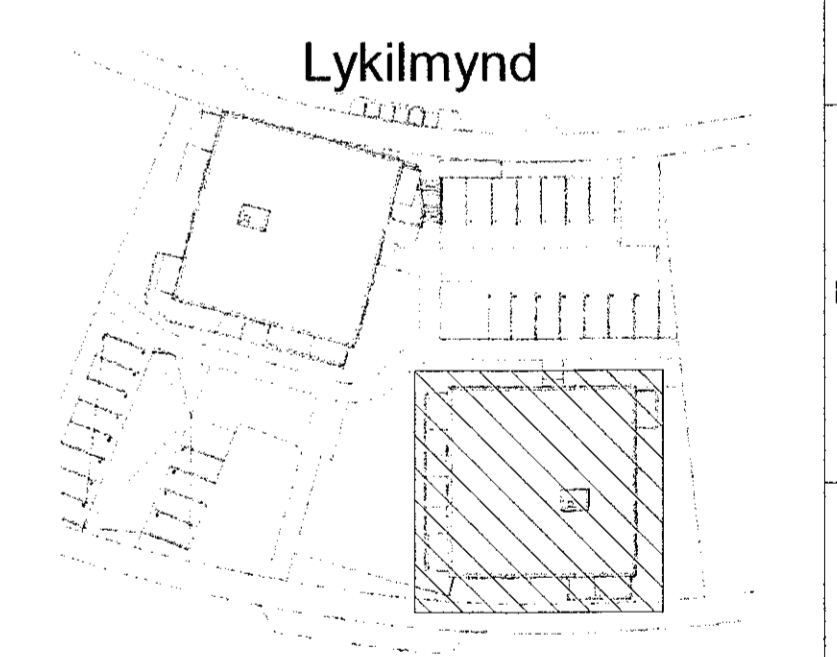


Samþykkt þann
 04. okt. 2022
 Byggingafrádráttur í Hafnarfirði

Útg.	Dags.	Lýsing	Nafn
1	29.08.2022	FRAMÚTGÁFA	HÖO

SJÁ ALMENNAR SKÝRINGAR Á TEIKN. P0-01 OG P0-02
 ÞVERMÁL LOFTRESILAGNAR ER Ø100mm ÚR BLIKKI NEMA
 ANNAD SÉ TEKIÐ FRAM.
 ELDVERJA ÞARF LAGNIR MEÐ EINANGRUN, SEM KOMA
 FRÁ ÖÐRU BRUNAHÖLFI OG LIGGJA Í OPNU RÝMI

LOFTBIL UNDIR HURÐ EDA
 YFRISTRAUMS RIST

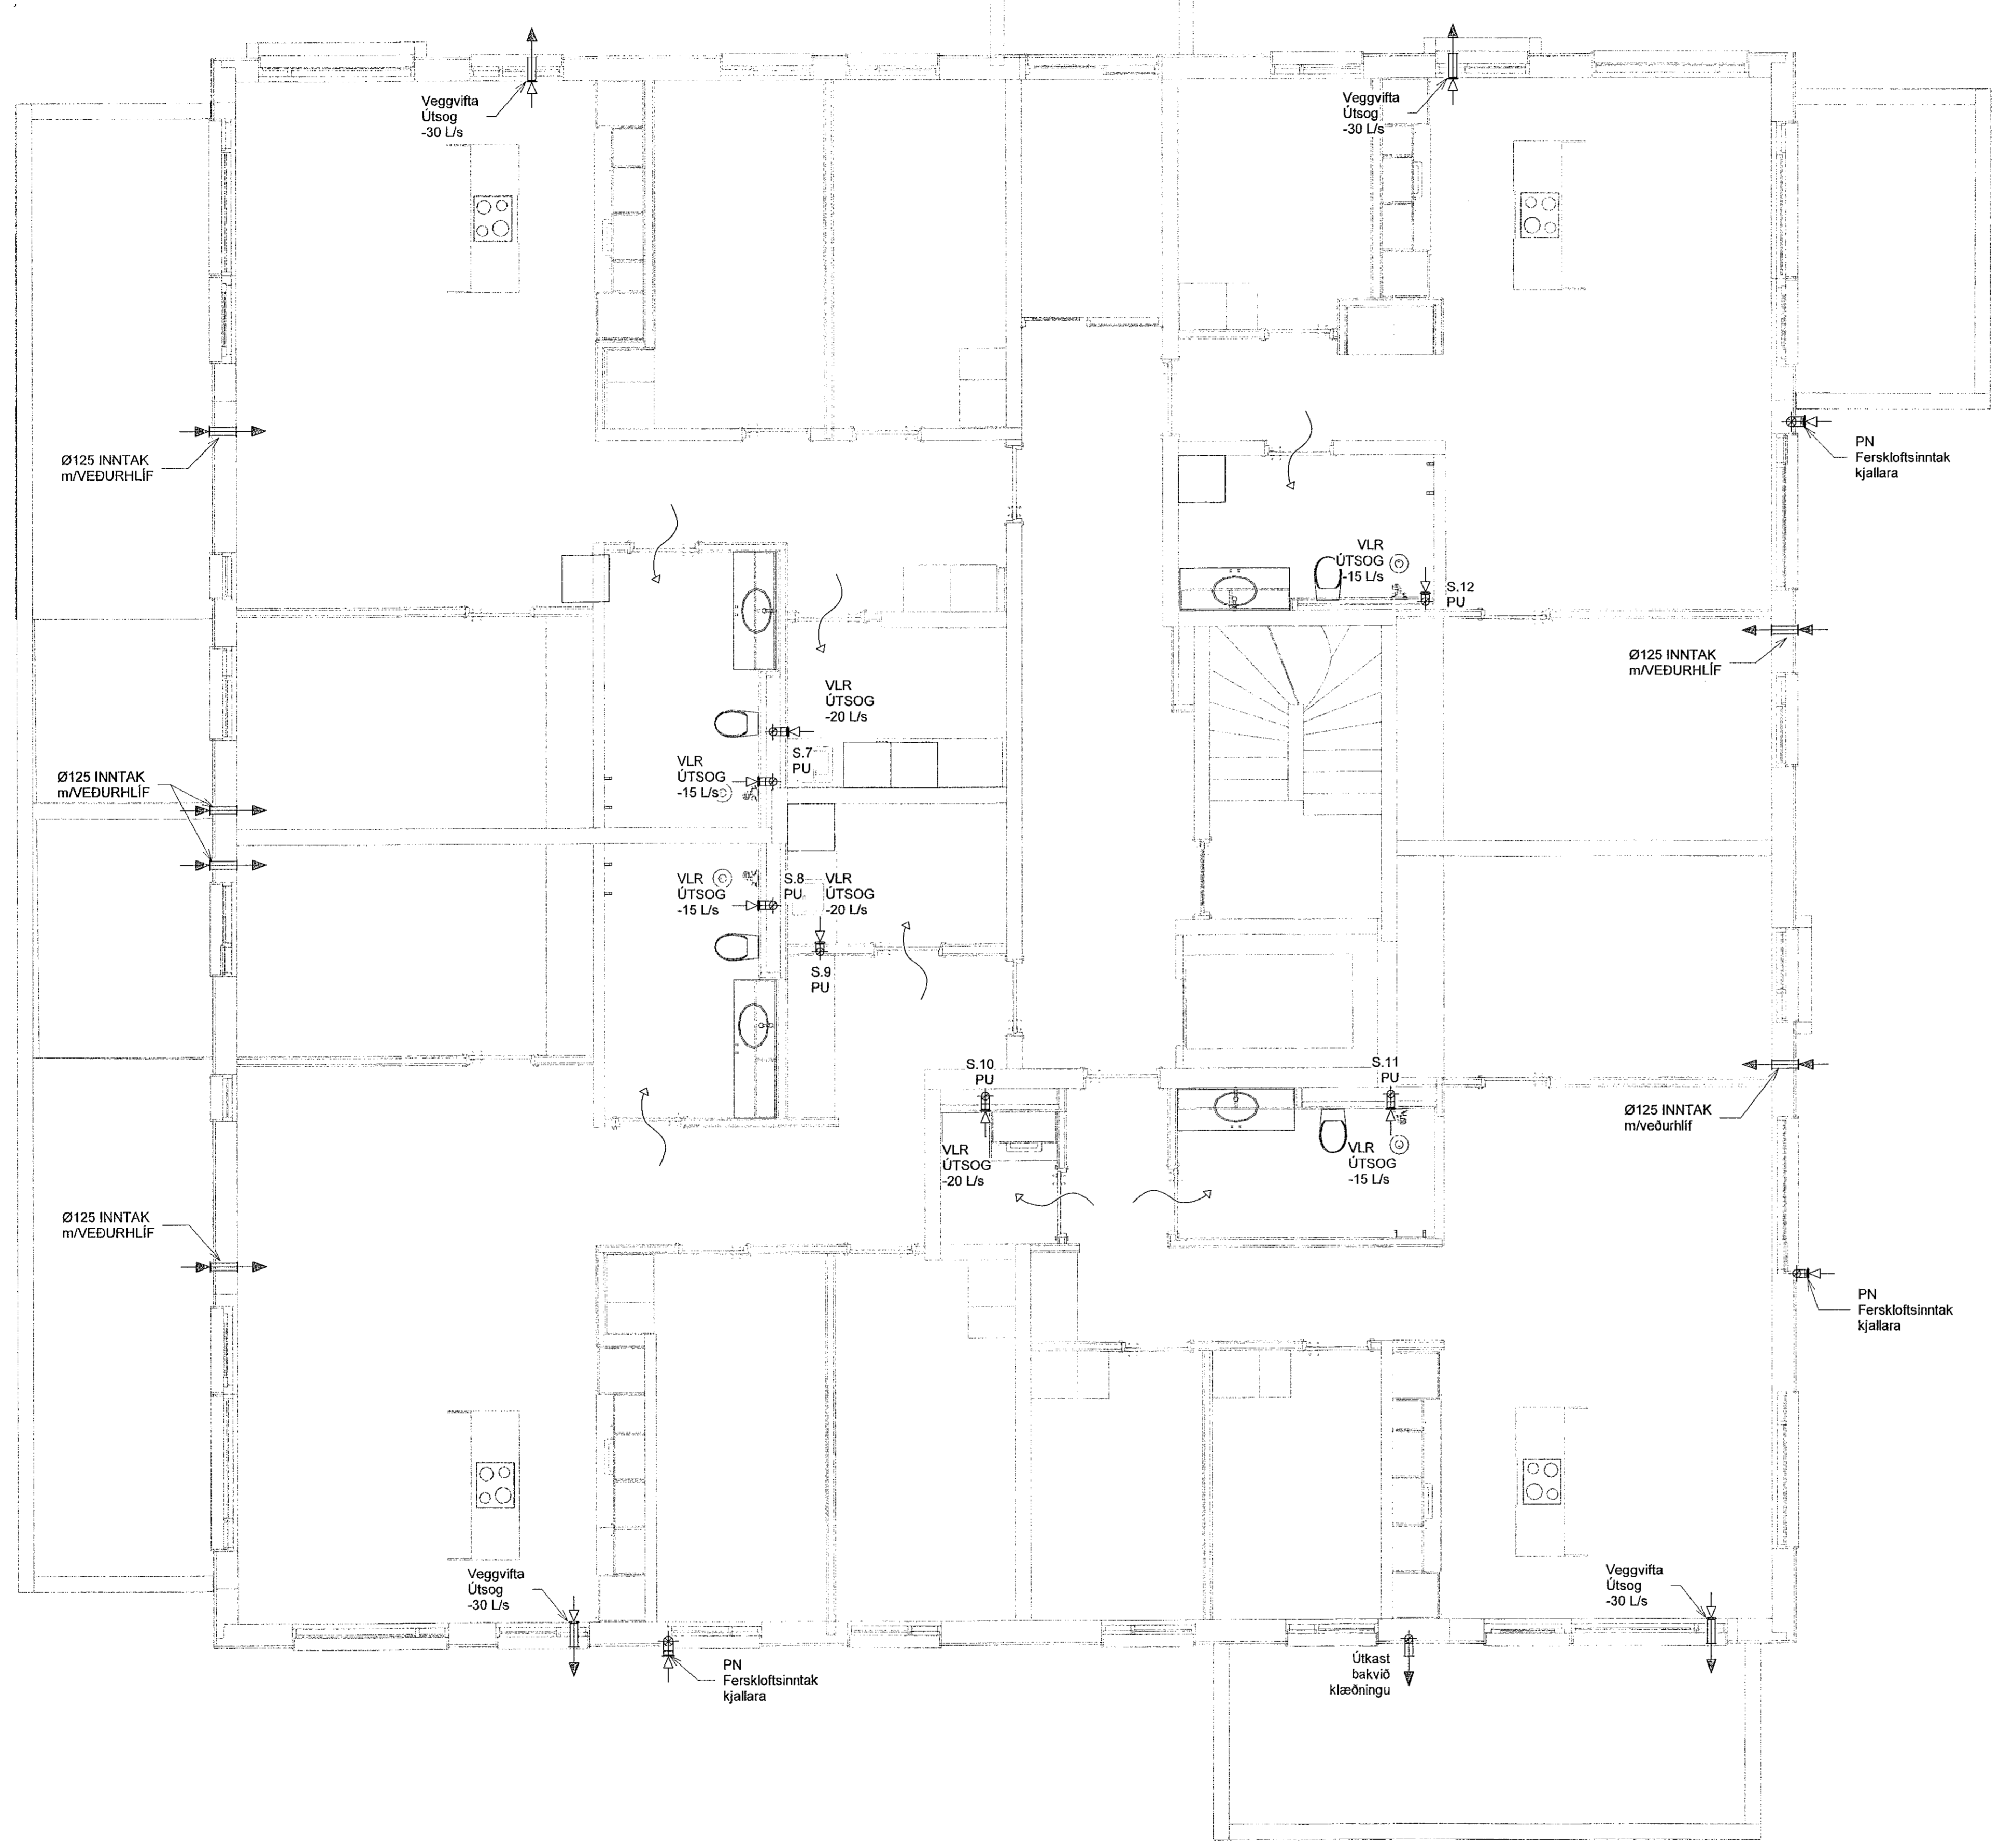


VERKFRÆÐISTOFA

NNE VERKFRÆÐISTOFA ehf
 Háðamirí 6 - 201 Kópavogur Ísland
 Sí. 899-3077 / 899-3577
 KL 460421-0470. nne@nne.is www.nne.is

HRINGHAMAR 35-37
 221 HAFNARFJÖRÐUR
 SÉRUPPRÁTTUR - PÍPULAGNIR
 LOFTRÆSTING - GRUNNMYND 1.HÆÐ - HÚS 35

Hönnun:	NG	Verknúmer:	22005
Teiknað:	NG	Mælikvarði:	1:50
Yfirfarið:	ALM	Dagsetning:	29.08.2022
Samþykkt:	Hákon Óm Ómarsson Kt. 300577-3189	Teikn.nr.:	P4-13
Áritun hönnunarstjóra:	Órr Árnason KL080864-5749	Útgáfa:	1

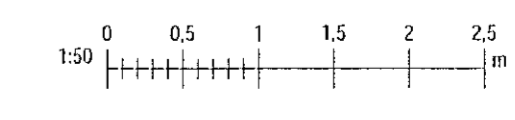

Skv: 05/09/2022 11:52:26
 Pnt: 08/17/22

Copyright © NNE Verkefnaástoð ehf. Hæðir og stærðir eru skilgreindar í teikningunni. Framhald og/öðru stöðu samþykkt.