


Samþykkt þann
04. okt. 2022
Byggingafulltrúinn í Hafnarfirði


Útg.	Dags.	Lýsing	Máfn.
1	29.08.2022	FRUMTÚGAFA	H00

SJÁ ALMENNAR SKÝRINGAR Á TEIKN. P0-01 OG P0-02
ÞVERMÁL LOFTRÆSILAGNAR ER Ø100mm ÚR BLIKKI NEMA
ANNAD SÉ TEKIÐ FRAM.
ELDVERJA ÞARF LAGNIR MEÐ EINANGRUN, SEM KOMA
FRÁ ÖÐRU BRUNAHÓLFI OG LIGGJA Í ÖPNU RYMI

LOFTBIL UNDIR HURD EDA
YFRISTRAUMS RIST

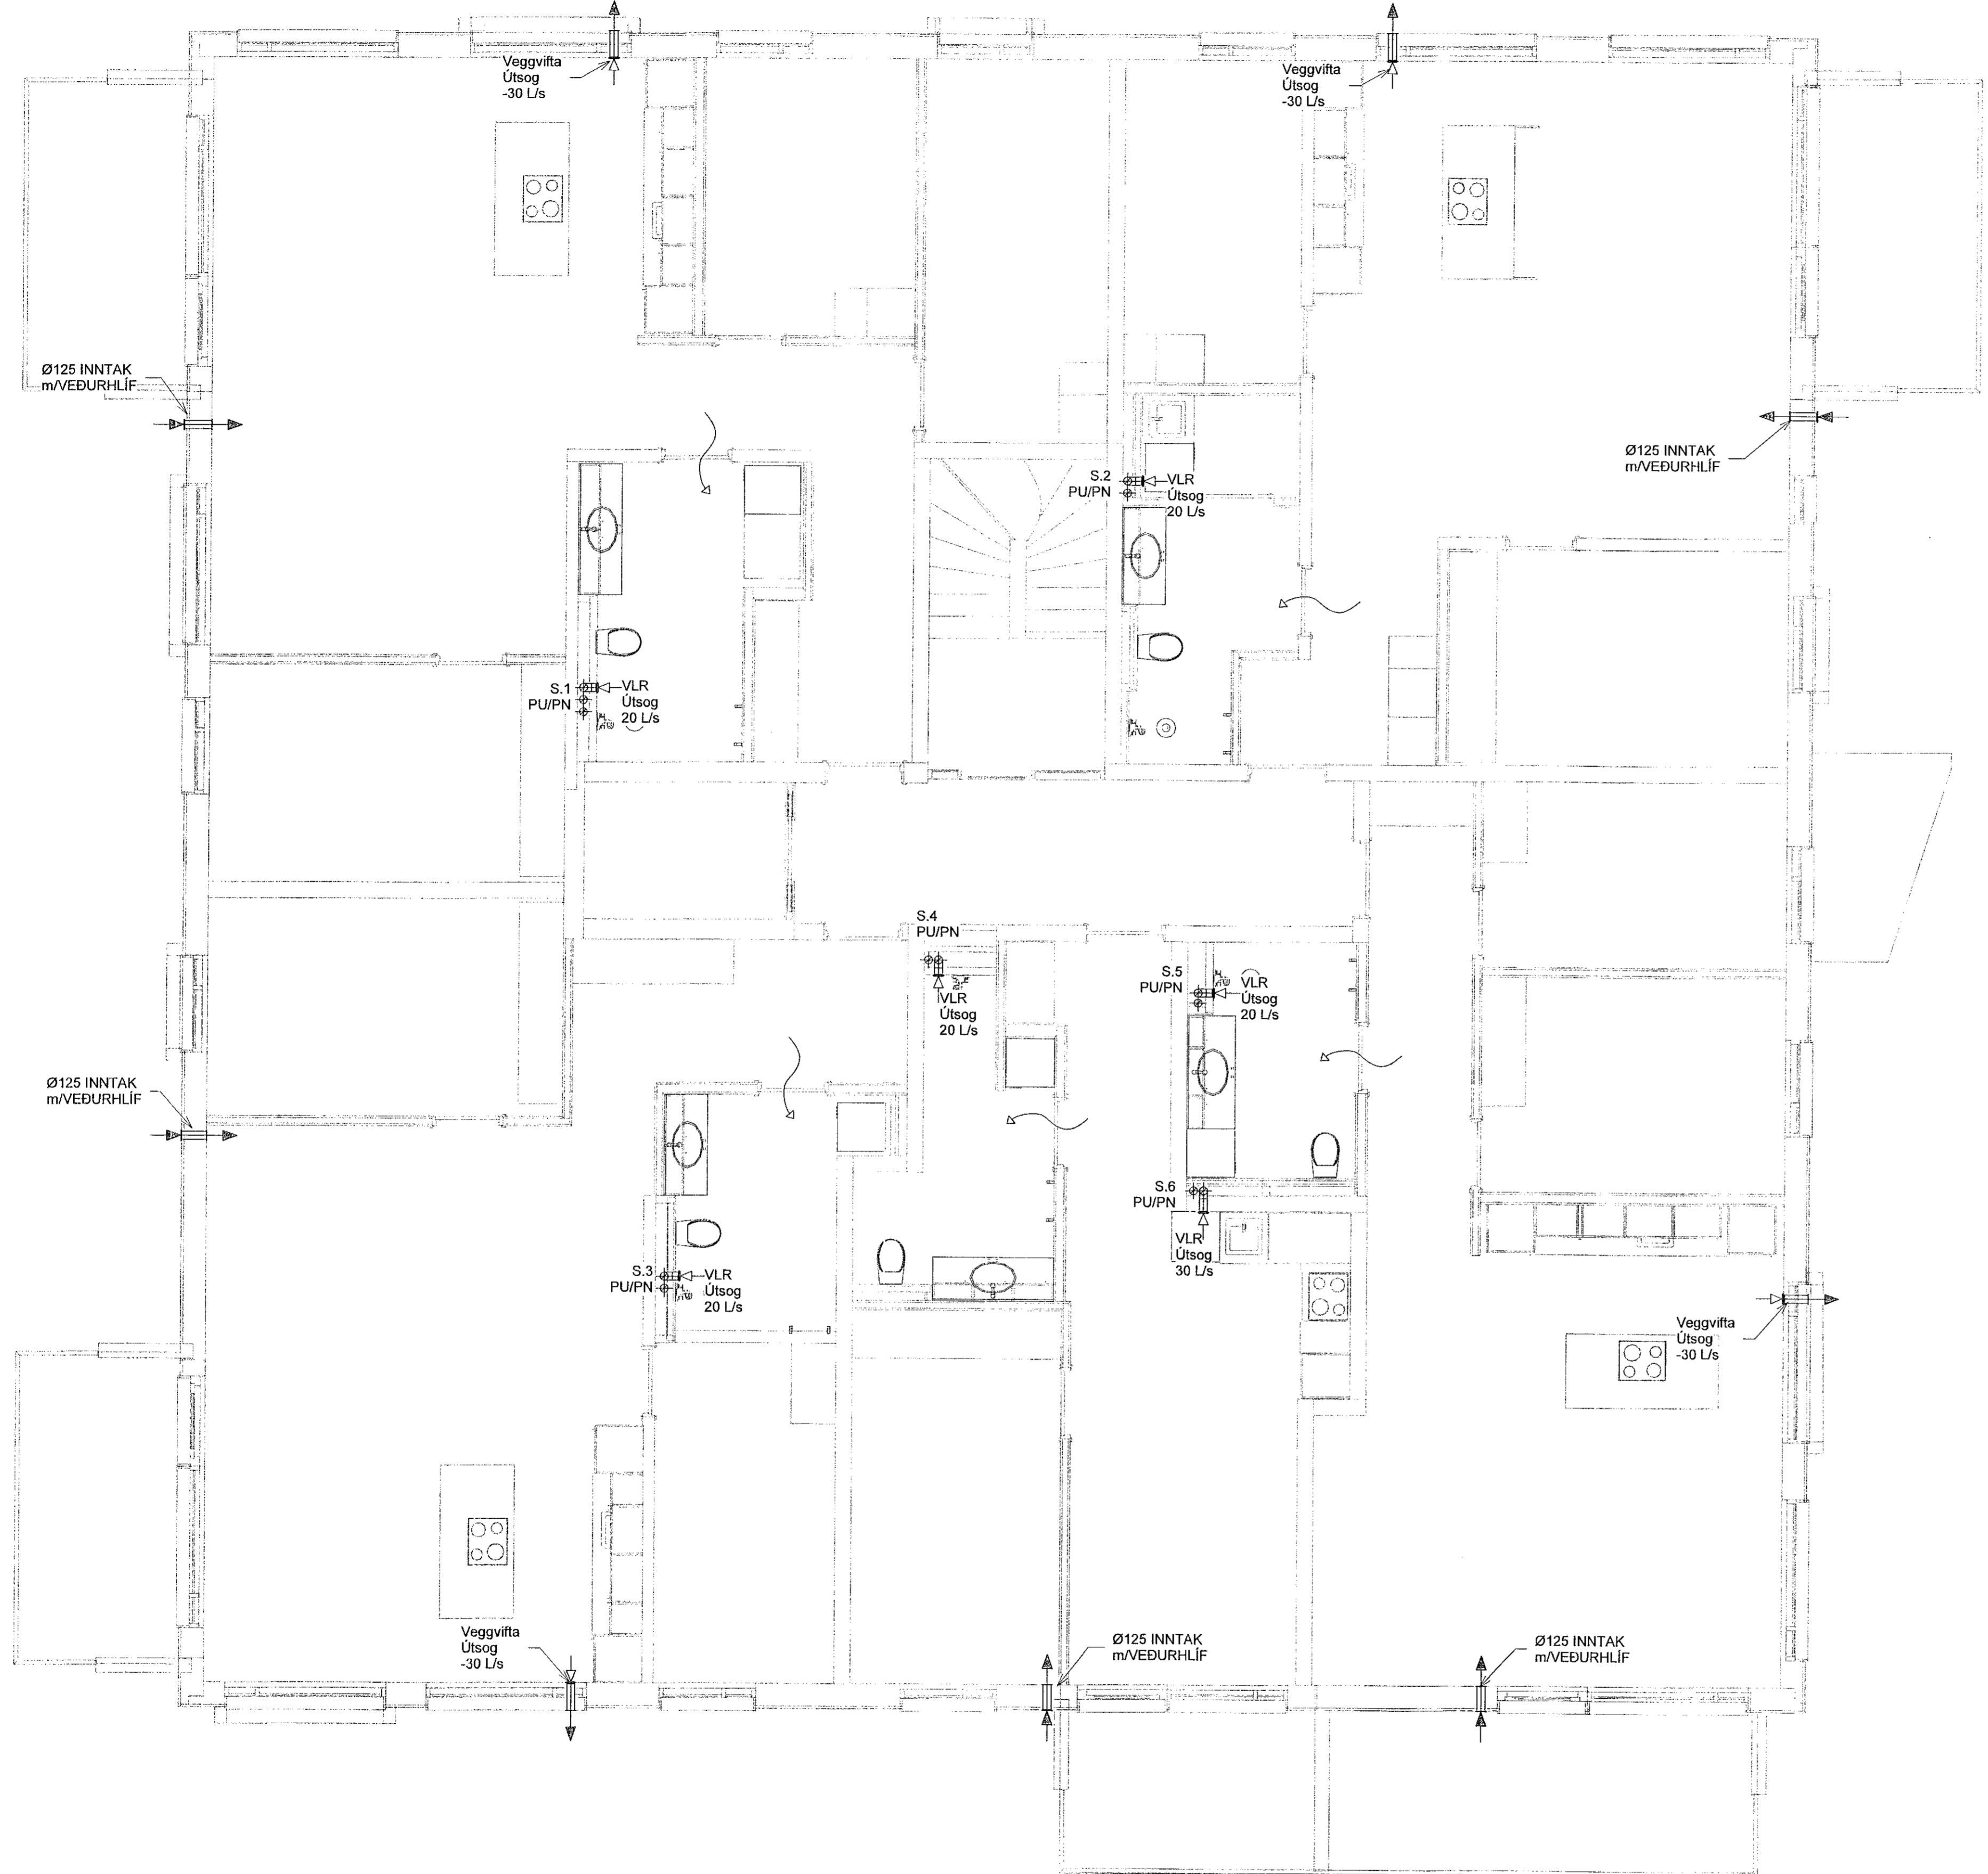

Lykilmynd

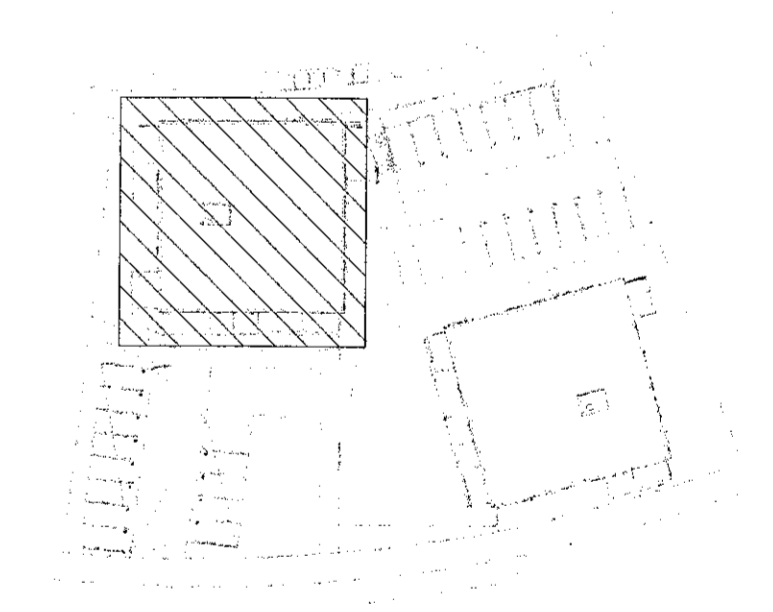


VERKFRÆÐISTOFA

NINE VERKFRÆÐISTOFA ehf
Hæðarsíni 6 - 201 Kópavogur Ísland
s. 899-3077 / 899-3577
Kl. 460421-0470. nine@nine.is www.nine.is

HRINGHAMAR 35-37

221 HAFNARFJÖRÐUR
SÉRUPPRÁTTUR - PÍPULAGNIR
LOFTRÆSTING - GRUNNMYND 2.HÆÐ - HÚS 37

Hönnun:	NG	Verknúmer:	22005
Teiknað:	NG	Mælikvæði:	1:50
Yfirfarið:	ALM	Dagsetning:	29.08.2022
Samþykkt:	Hákon Örn Ómarsson Kl. 300577-3189	Teikn.nr.:	P4-21
Áritun hönnunarsjóra:	Órri Arnason Kl.080864-5749	Útgáfa:	1

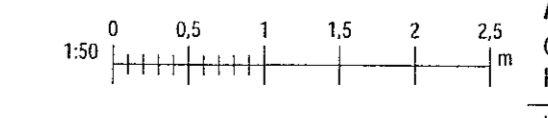

Pró: 081702
Skr: 06/20/2022 11:52:26

Copyright © NINE Verkefnaeðistofa ehf. - Hönnuður skulur sér altein rétt á teikningum - Flóðubúar en hús skertinga samþykki