
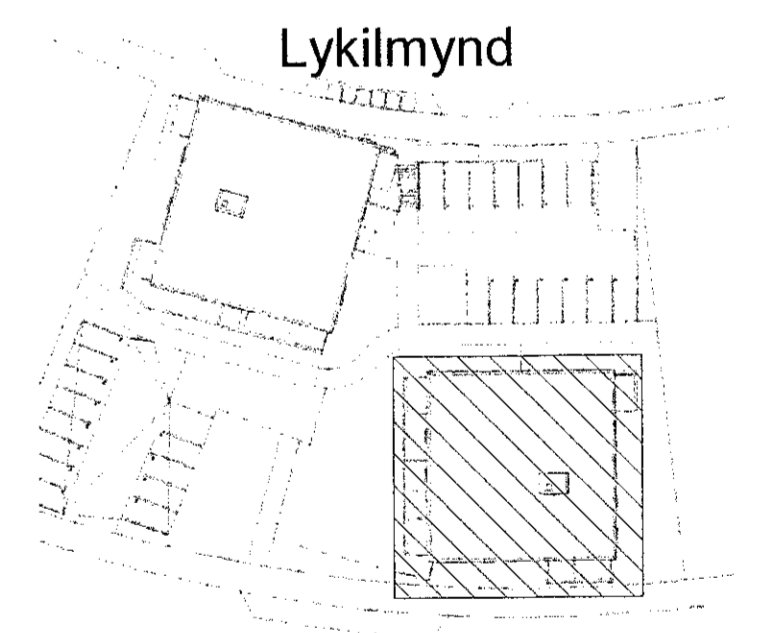


| Útg. | Dags. | Lýsing | Nafn |
|------|------------|------------|------|
| 1 | 29.08.2022 | FRUMÚTGÁFA | HOO |

SJÁ ALMENNAR SKÝRINGAR Á TEIKN. P0-01 OG P0-02
 ÞVERMÁL LOFTRÆSILAGNAR ER Ø100mm ÚR BLIKKI NEMA
 ANNAD SÉ TEKID FRAM.
 ELDVÉRJA ÞARF LAGNIR MED EINANGRUN, SEM KOMA
 FRÁ ÖÐRU BRUNAHOLFI OG LIGGJA I OPNU RYMI

LOFTBIL UNDIR HURÐ EDA
 YFRISTRAUMS RIST

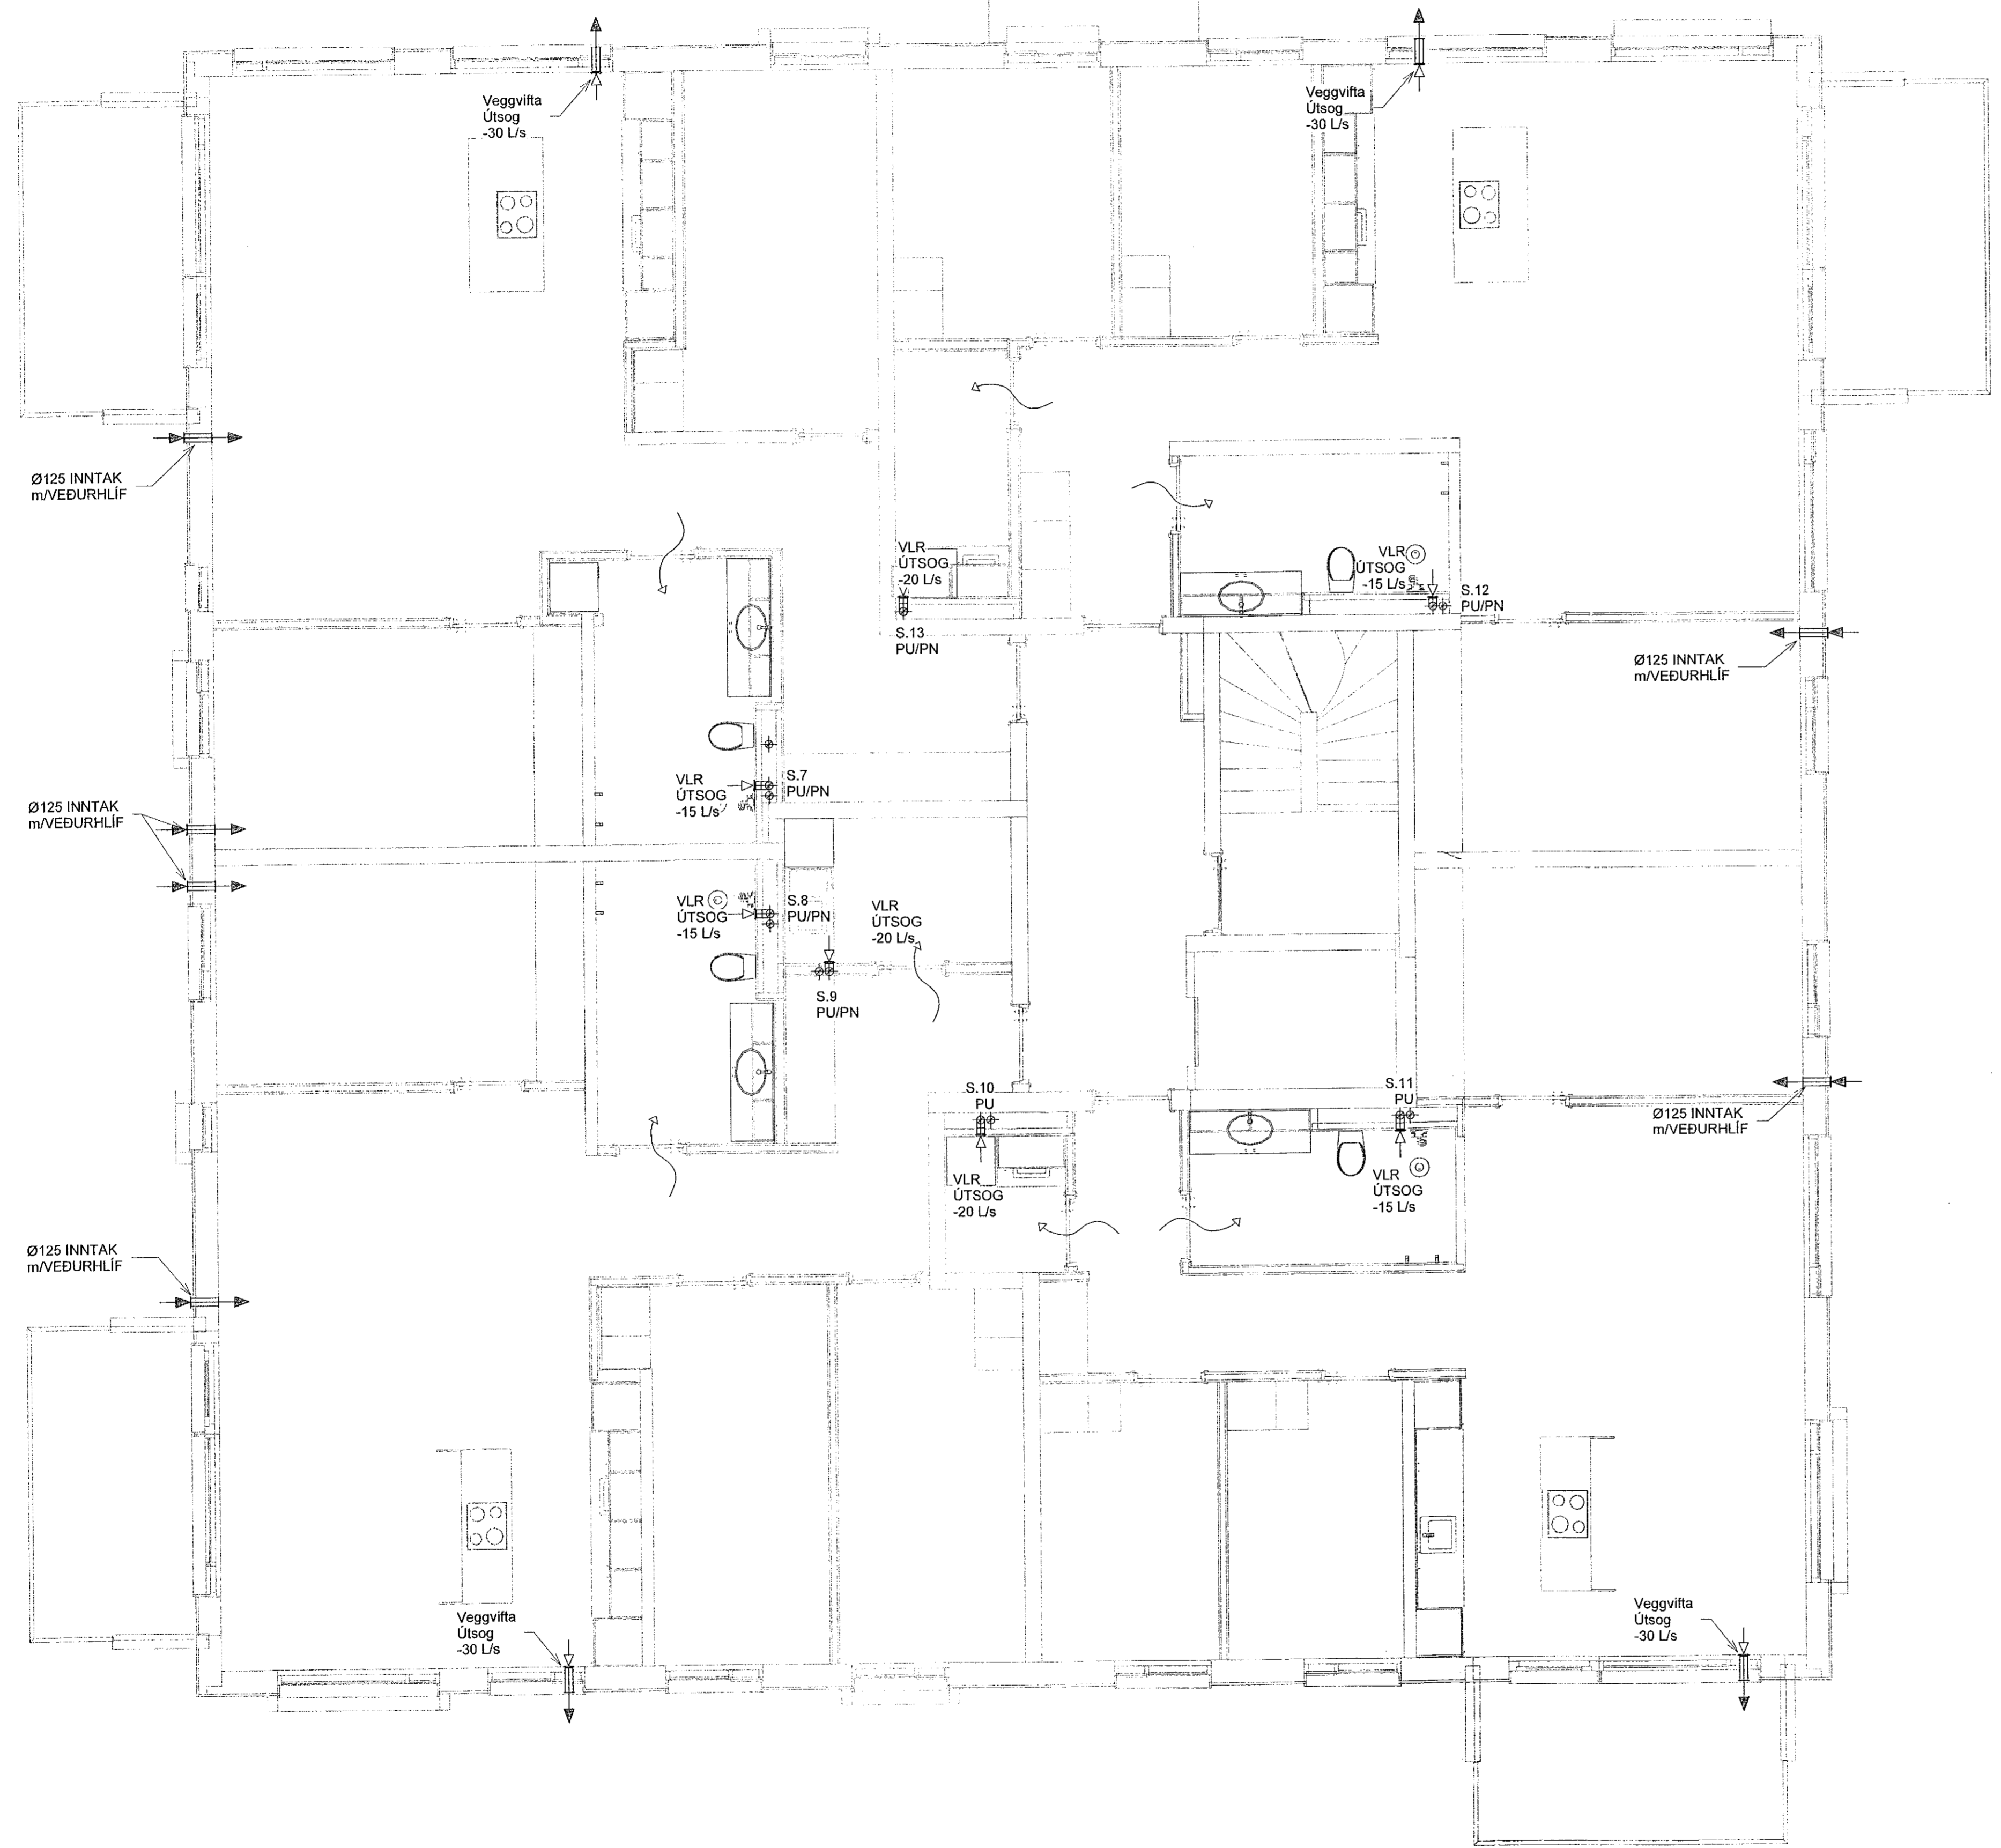


VERKFRÆÐISTOFA

NNE VERKFRÆÐISTOFA ehf
 Höðumsti 6 - 201 Kópavogur Ísland
 s. 899-3077 / 899-3577
 Kl. 460421-0470. nne@nne.is www.nne.is

HRINGHAMAR 35-37
 221 HAFNARFJÖRÐUR
 SERUÞPDRÁTTUR - PÍPULAGNIR
 LOFTRÆSTING - GRUNNMÝND 2.HÆÐ - HÚS 35

| | | | |
|-----------------------------------|---------------------------------------|-------------|------------|
| Hönnun: | NG | Verkúmer: | 22005 |
| Teiknað: | NG | Mælikvarði: | 1:50 |
| Yfirfarið: | ALM | Dagsetning: | 29.08.2022 |
| Samþykkt: | Hákon Óri Ómarsson Kl. 300577-3189 | Teikn.nr.: | P4-22 |
| Áritun hönnunarstjóra: | Óri Arnasson Kl.080864-5749 | Útgáfa: | 1 |
| Dagbla / Dagsetning aðskiptis: 0' | | | |

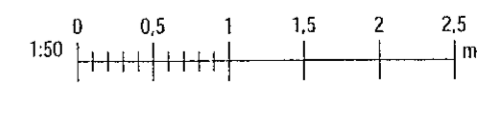

Próf. 08/17/22
 Sve. 06/09/2022 11:52:31

Copyright © NNE Verkefrafæðistofa ehf. Hönnuð og teiknuð af Hákon Óri Ómarsson. Önnur notkun er böðluð án skráðs samþykkingar.