


Samþykkt þann
04. okt. 2022
Byggingafrútrúnn í Hafnarfirði


Útg.	Dags.	Lýsing	Nafn
1	29.08.2022	FRIMÚTGAFA	HOO

SJÁ ALMENNAR SKÝRINGAR Á TEIKN. P0-01 OG P0-02
ÞVERMÁL LOFTRÆSILAGNAR ER Ø100mm ÚR BLIKKI NEMA
ANNAD SE TEKIÐ FRAM.
ELDVERJA ÞARF LAGNIR MED EINANGRUN, SEM KOMA
FRÁ ÖÐRU BRUNAHÖLFI OG LIGGJA Í OPNU RÝMI

LOFTBIL UNDIR HURÐ EÐA
YFRISTRAUMS RIST

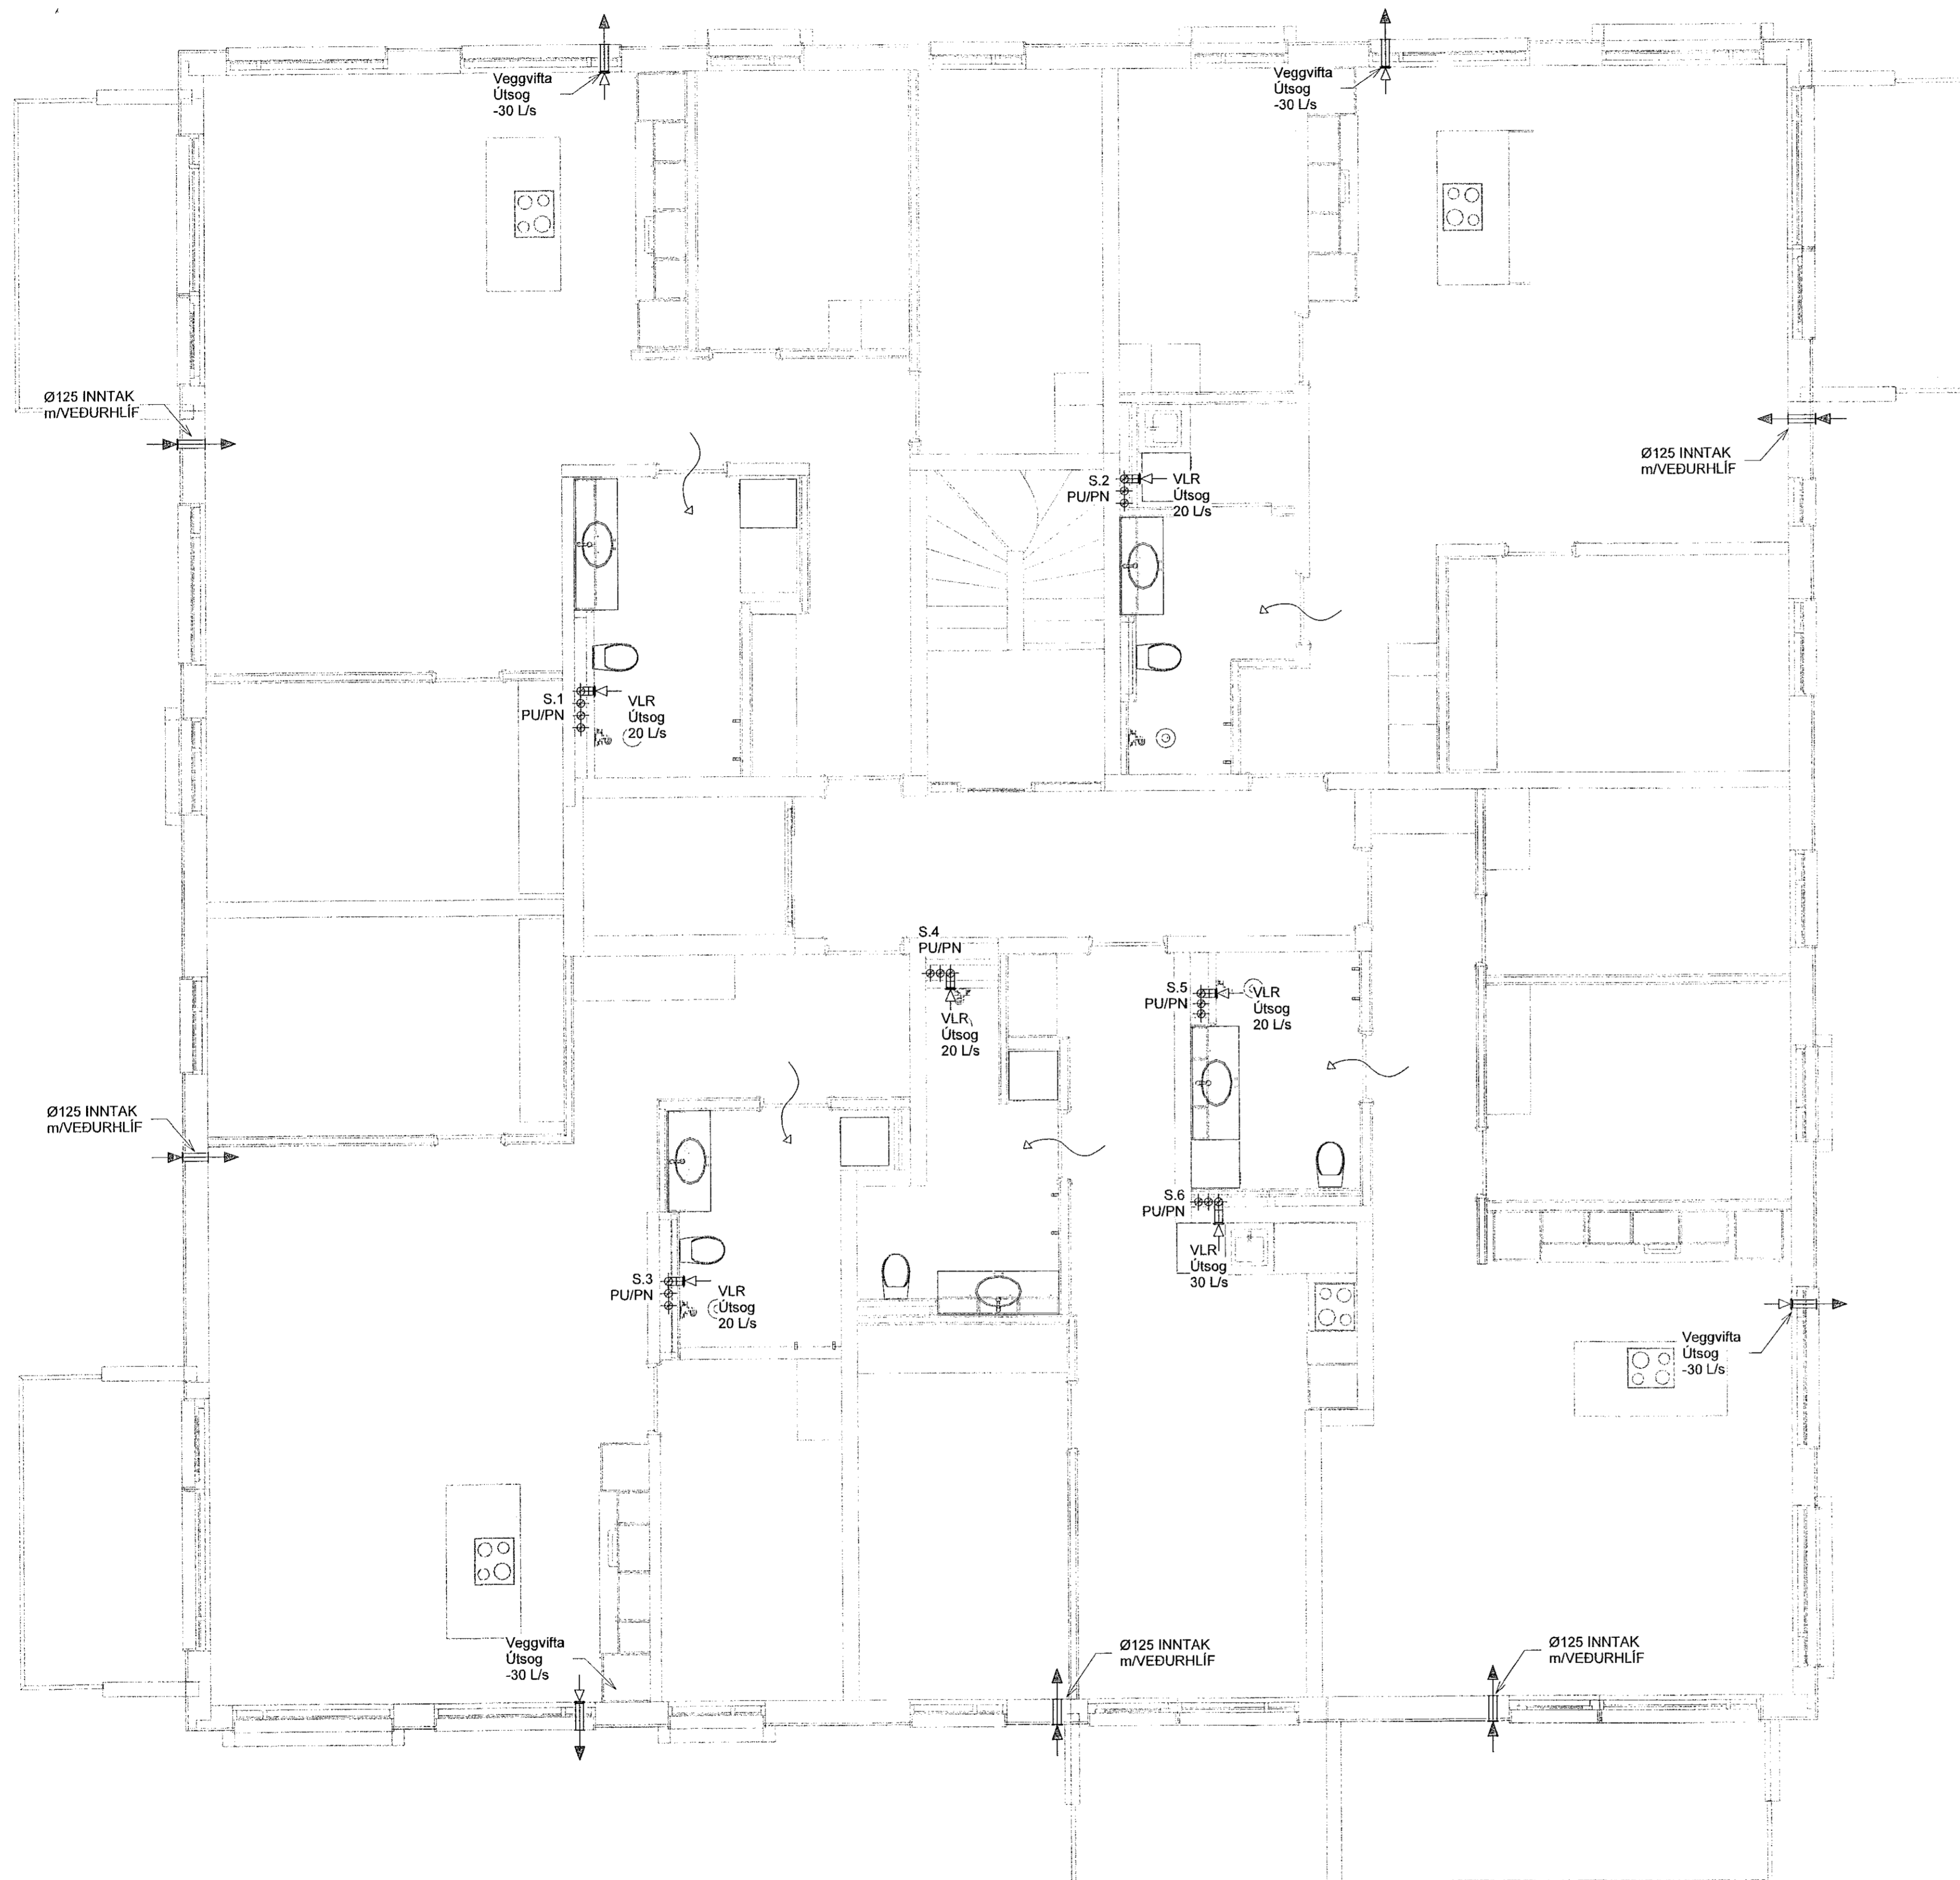

Lykilmynd

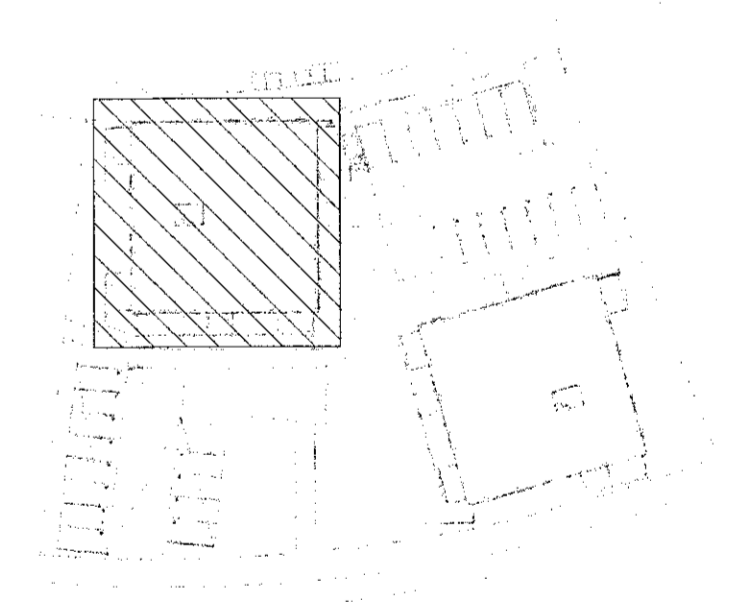

VERKFRÆÐISTOFA

NNE VERKFRÆÐISTOFA ehf
Hæðarmið 6 - 201 Kópavogur Ísland
S. 899-3077 / 899-3577
Kl. 460421-0470. nne@nne.is www.nne.is

HRINGHAMAR 35-37
221 HAFNARFJÖRÐUR

SÉRUPPRÁTTUR - PÍPULAGNIR
LOFTRÆSTING - GRUNNMÝND 3.HÆÐ - HÚS 37

Hönnun:	NG	Verkúmer:	22005
Teiknað:	NG	Mælikvarði:	1:50
Yfirlit:	ALM	Dagsetning:	29.08.2022

Samþykkt:
Hákon Óri Ómarsson
Kl. 300577-3189
Áritun hönnunarstjóra:
Óri Ómarsson
Kl.080864-5749
Útgáfa:
1



Skýr: 08/08/2022 11:52:36

Copyright © NNE Verkefnaástoða ehf. - Hringhamar skýrur eru illan mátt á skráningum - Fjölskiptan er hluti skráningu samþykkt