
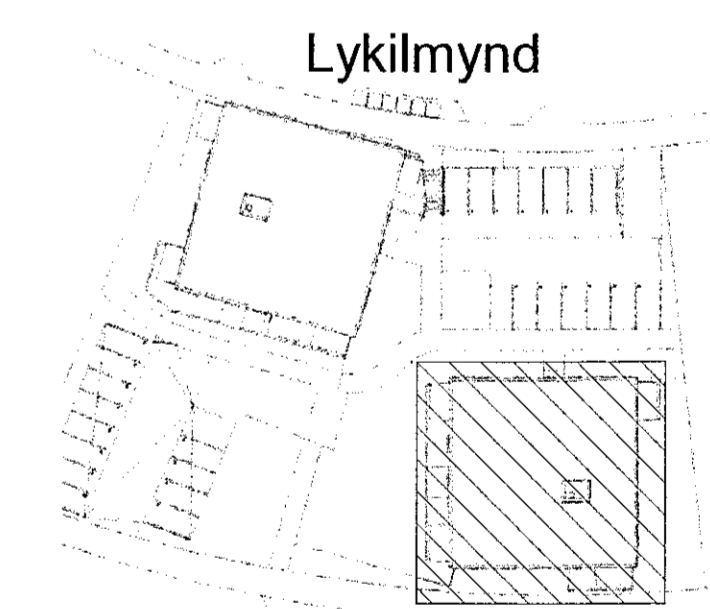


Samþykkt þann
04. okt. 2022
Byggingafræðingur í Hafnarfræði

Útg.	Dags.	Lýsing	Nafn
1	29.08.2022	FRUMTÚGAFA	HÖÖ

SJÁ ALMENNAR SKÝRINGAR Á TEIKN. P0-01 OG P0-02
ÞVERMÁL LOFTRÆSILAGNAR ER Ø100mm ÚR BLIKKI NEMA
ANNAD SÉ TEKID FRAM.
ELDVERJA ÞARF LAGNIR MEÐ EINANGRUN, SEM KOMA
FRÁ ÖÐRU BRUNAHÓLFÍ OG LIGGJA Í OPNU RYMI

LOFTBIL UNDIR HURÐ EDA
YFRISTRAUMS RIST

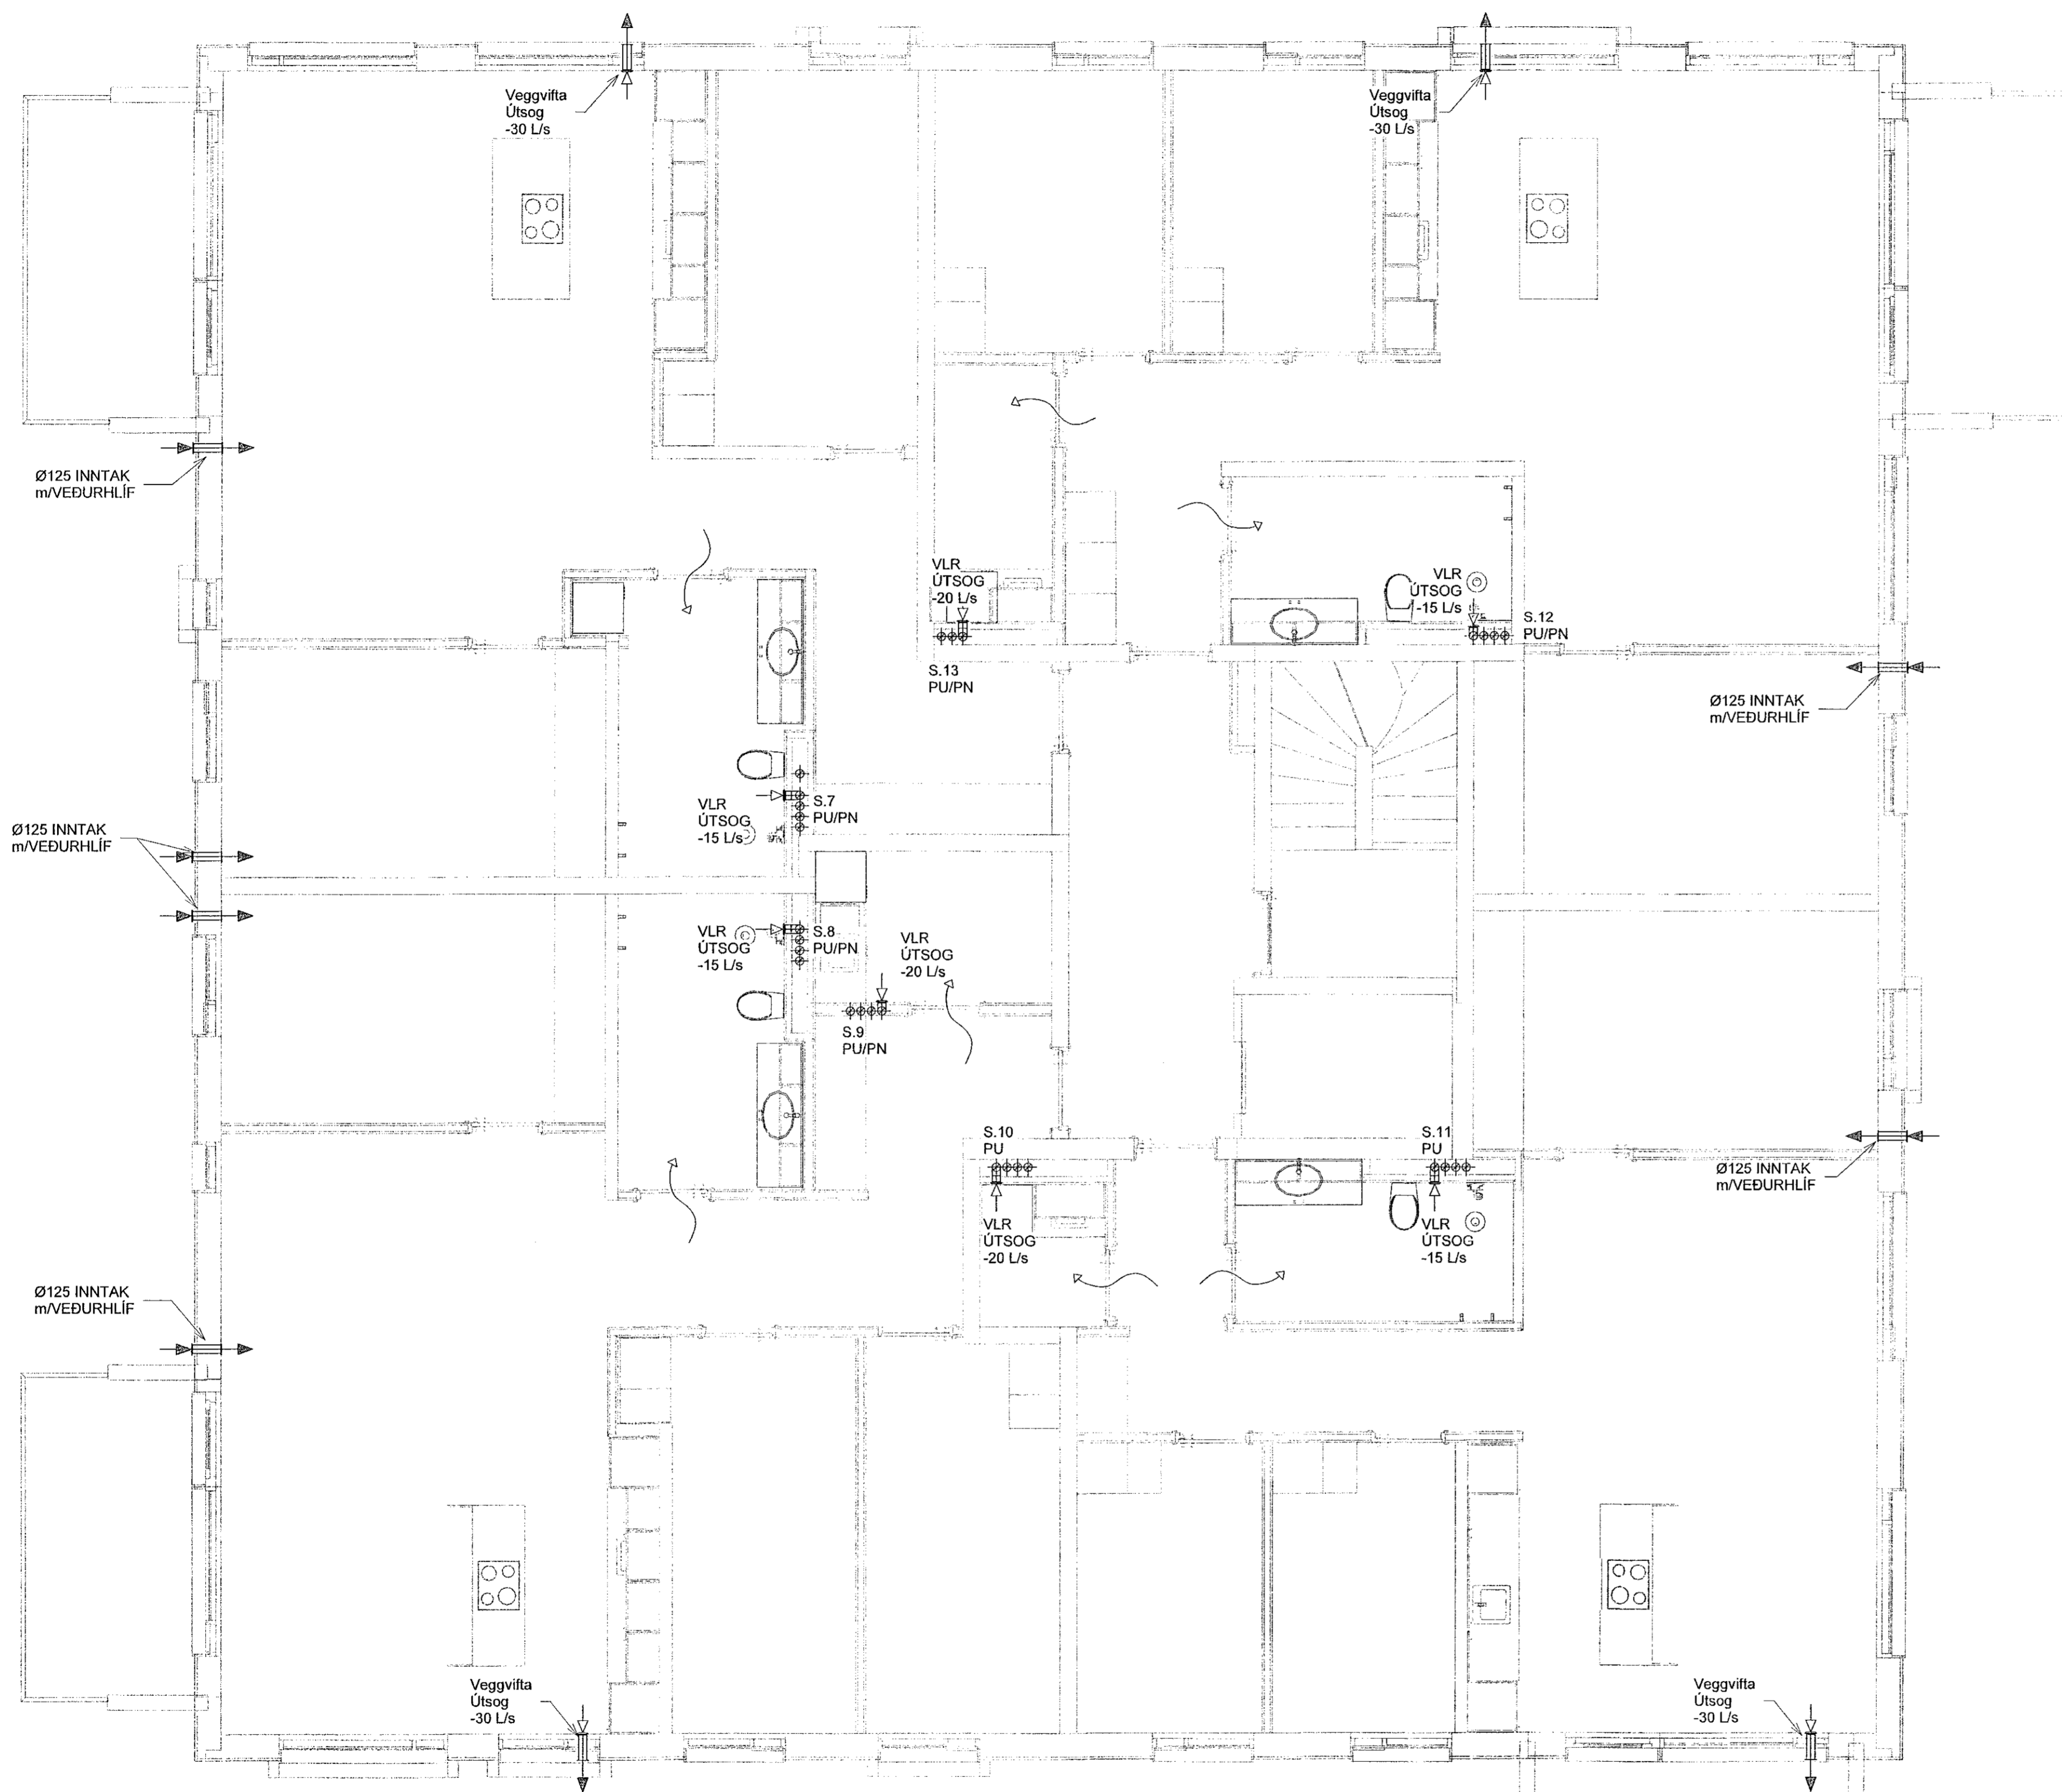

VERKFRÆÐISTOFA

NNE VERKFRÆÐISTOFA ehf
Hæðarsíli 6 - 201 Kópavogur Ísland
s. 899 3077 / 899 3577
Kl. 460421-0470. nne@nne.is www.nne.is


HRINGHAMAR 35-37

SÉRUPPRÁTTUR - PÍPULAGNIR
LOFTRÆSTING - GRUNNMYND 4.HÆÐ - HÚS 35

Hönnun:	NG	Verknúmer:	22005
Teiknað:	NG	Máskvarði:	1:50
Yfirfarir:	ALM	Dagsetning:	29.08.2022

Samþykkt:	Hákon Óttómarsson Kl. 300577-3189	Teikn.nr.:	P4-42
Áritun hönnuðarsjóra:	Óttó Arnarsson Kl.080864-5749	Útgáfa:	1

Útgáfa / Dagsetning aðalupplýsinga: 01

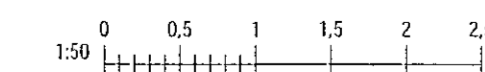

Plac: 08/17/22

Skr: 05/08/2022 11:52:51

Skr: M:\AVR\222005 - Hringhamar 28802 DESIGN\02 P - PÍPULAGNIR\Loftresting\4_Hringhamar35-37_Loftresting.rvt

Copyright © NNE Verkefæðistofa ehf. - Hæðarískur og allar text. hlustingar - Fjölbær er það stíllaga samþykki