
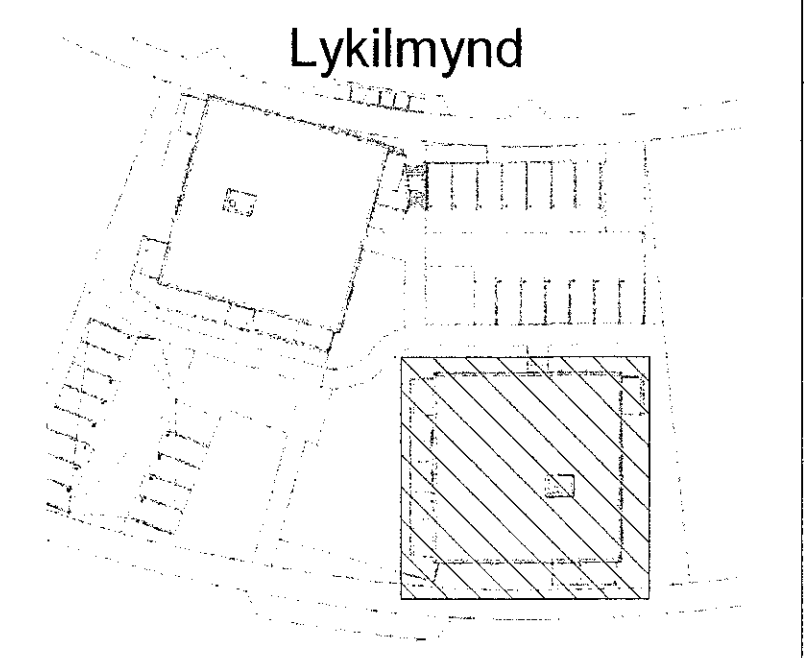


Samþykkt þann
 04. okt. 2022
 Byggingafulltrúinn í Hafnarfirði

| Útg. | Dags. | Lýsing | Nafn |
|------|------------|-----------|------|
| 1 | 29.08.2022 | FRUMTÖGGA | HÖD |

SJÁ ALMENNAR SKÝRINGAR Á TEIKN. P0-01 OG P0-02
 ÞVERMÁL LOFTRÆSILAGNAR ER Ø100mm ÚR BLIKKI NEMA
 ANNAÐ SÉ TEKIÐ FRAM.
 ELDVERJA ÞARF LAGNIR MEÐ EINANGRUN, SEM KOMA
 FRÁ ÖÐRU BRUNAHÓLFÍ OG LIGGJA Í ÖPNU RYMI

LOFTBIL UNDIR HURÐ EDA
 YFRISTRAUMS RIST

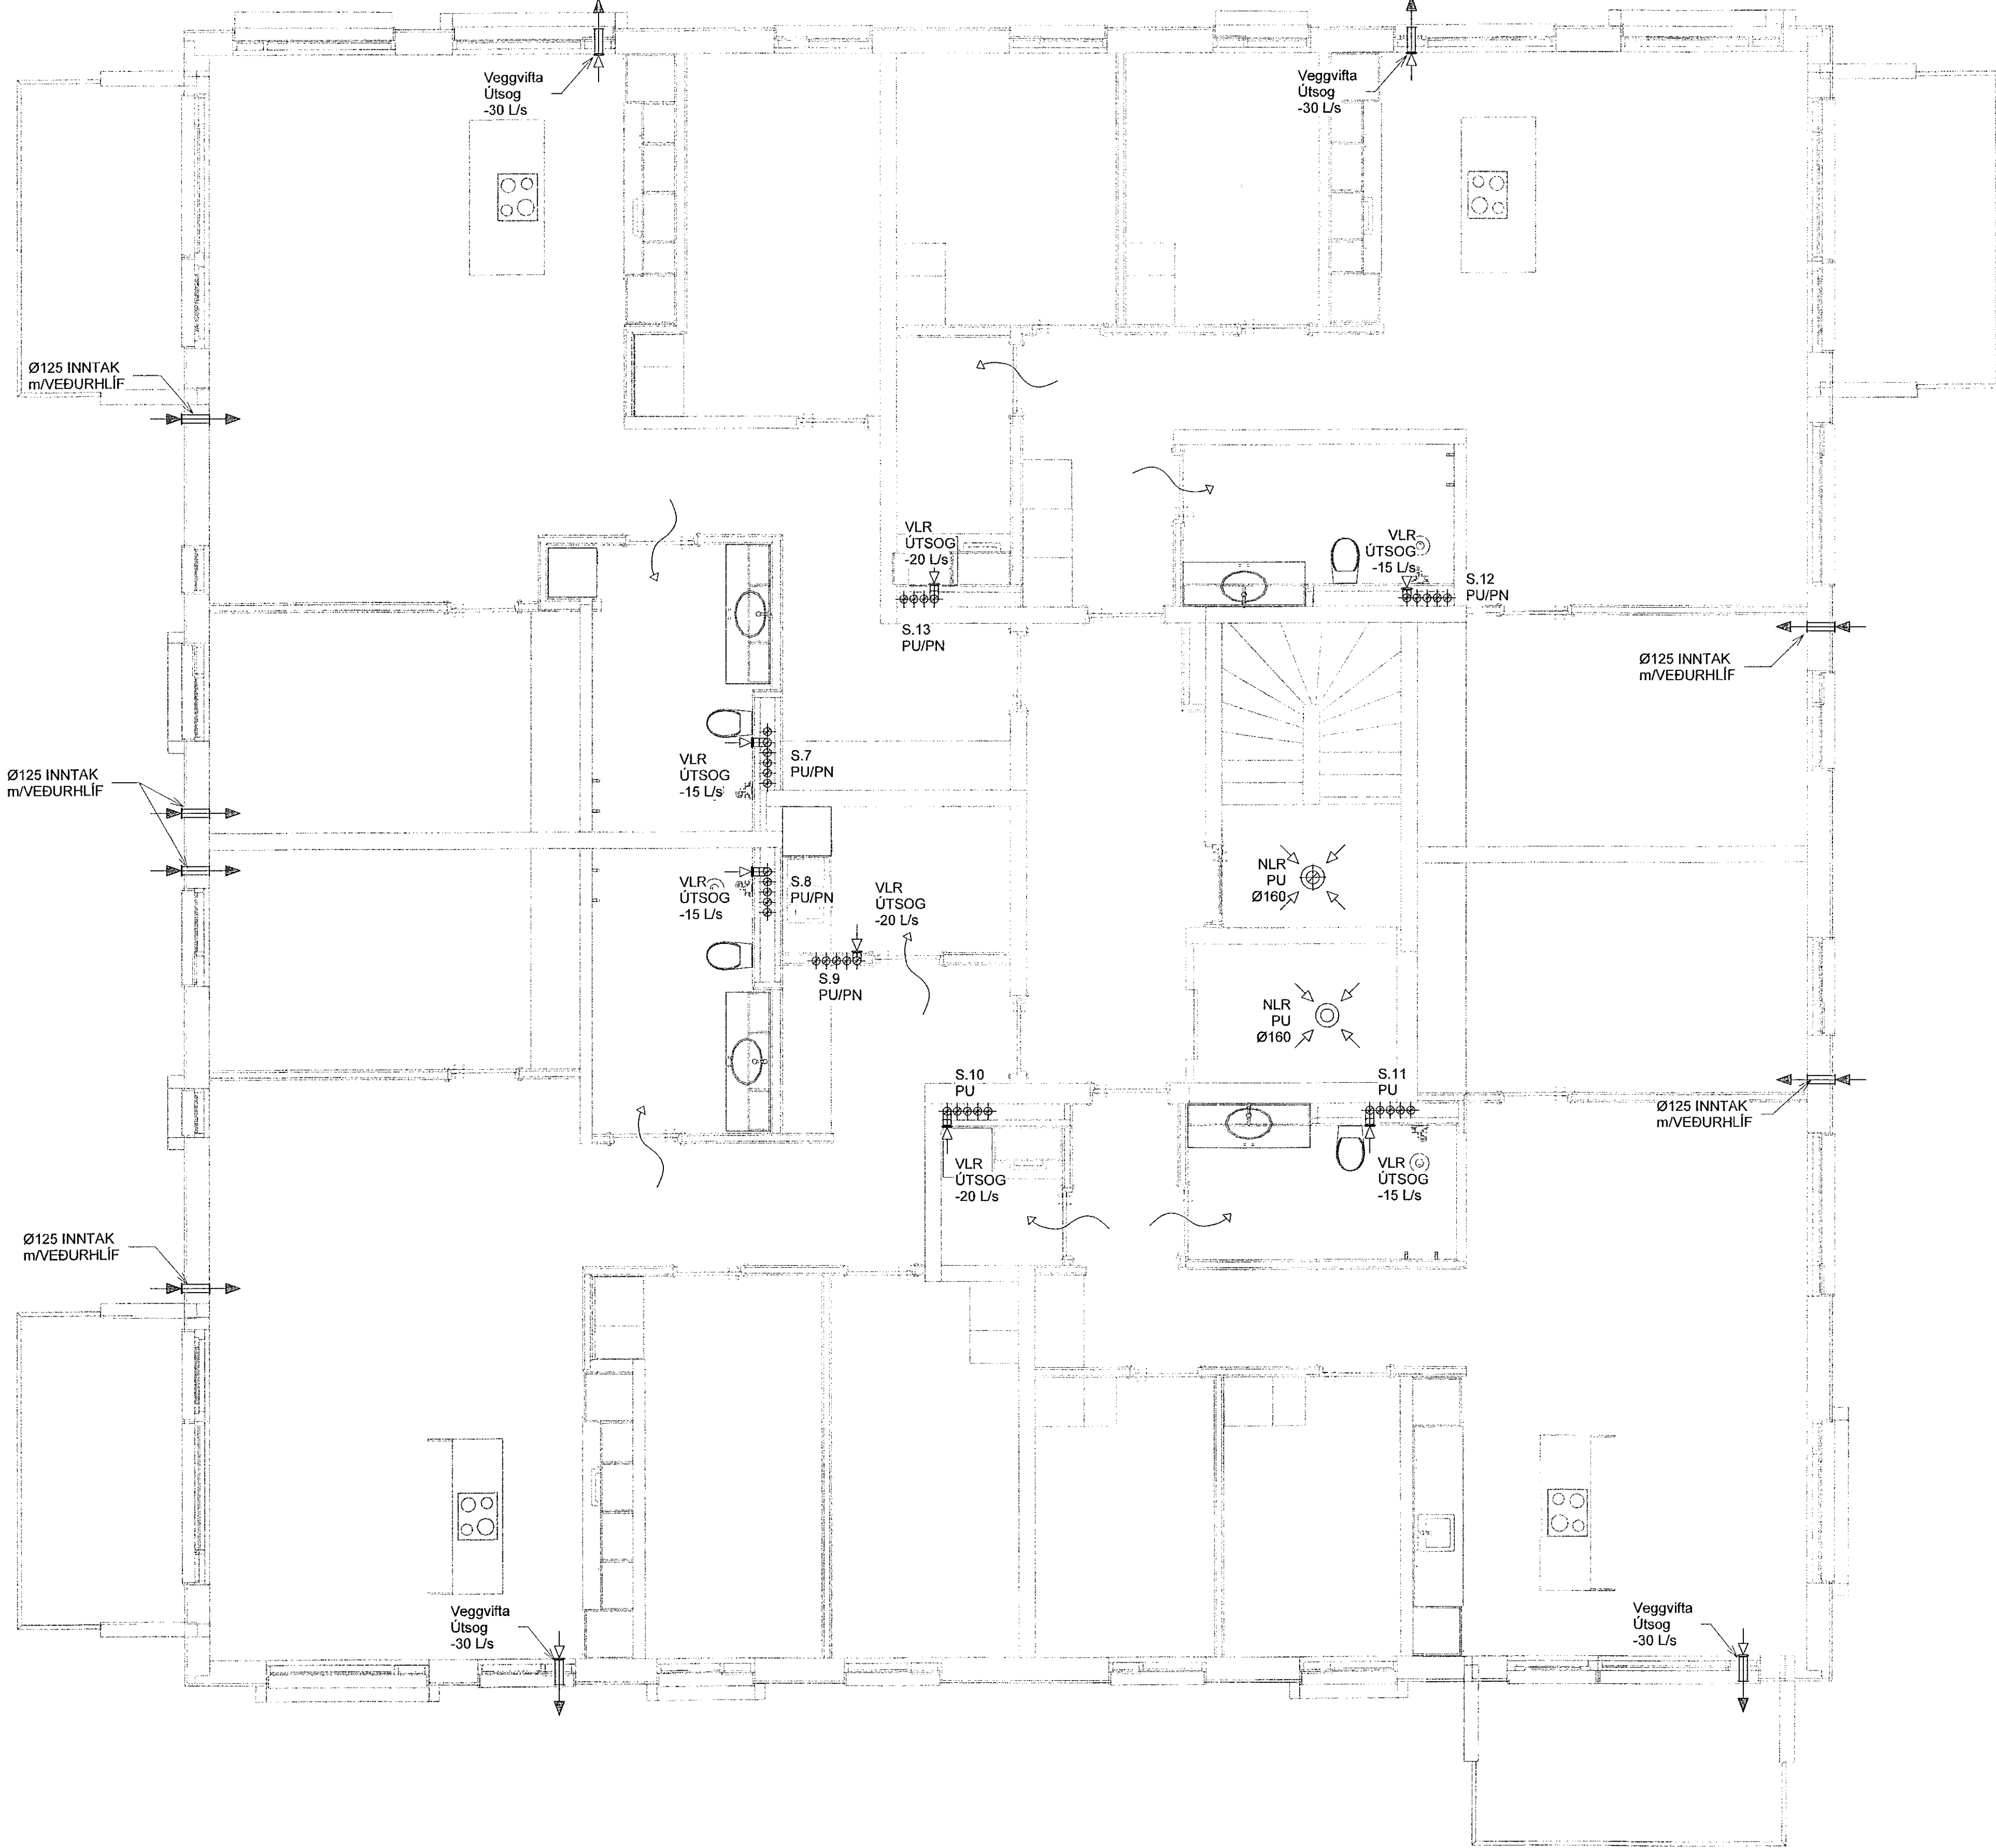


VERKFRÆÐISTOFA

NNE VERKFRÆÐISTOFA ehf
 Háðamdí 6 - 201 Kópavogur Ísland
 Sí. 899 3077 / 899 3577
 KL 460421-0470. vax@nne.is www.nne.is

HRINGHAMAR 35-37
 221 HAFNARFJÖRÐUR
 SÉRUPPRÁTTUR - PÍPULAGNIR
 LOFTRÆSTING - GRUNNMYND 5.HÆÐ - HUS 35

| | | | |
|---------------------------------------|--|-------------|------------|
| Hönnun: | NG | Verknúmer: | 22005 |
| Teiknað: | NG | Mælikvarði: | 1:50 |
| Yfirfarið: | ALM | Dagsetning: | 29.08.2022 |
| Samþykkt: | Hákona Órn Ómarsson Kl. 300577-3189 | Teikn.nr.: | P4-52 |
| Áritun hönnunarstjóra: | Óni Árnasson KL080864-5749 | Útgáfa: | 1 |
| Útgáfa / Dagsetning aðskráðgættar: 0/ | | | |

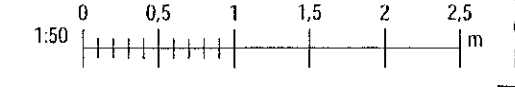

Prók: 08/17/22
 Skv: 08/08/2022 11:53:00

Copyright © NNE Verkefni ehf. - Hönnuð af Hákona Órn Ómarsson. - Eftirlit af Óni Árnasson. - Eftirlit af Hákona Órn Ómarsson.