
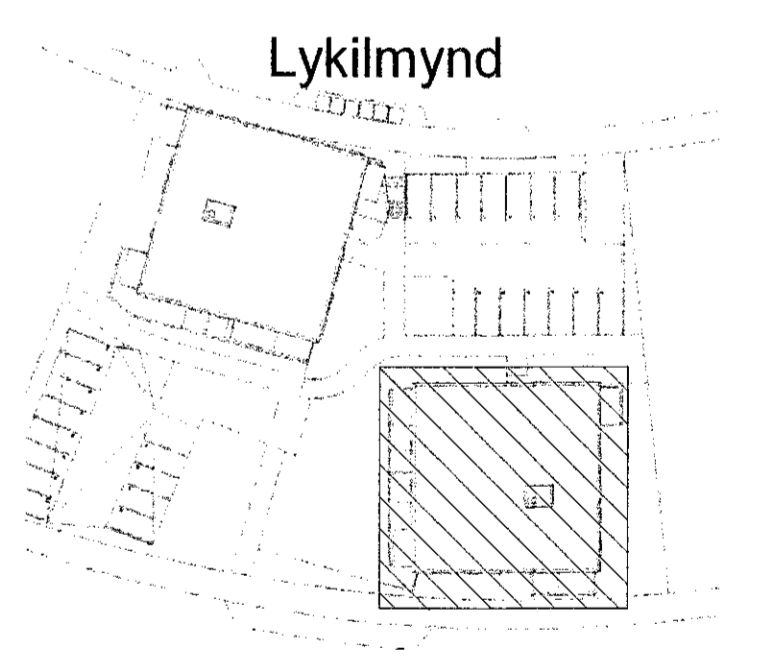


Samþykkt þann
04. okt. 2022
 Byggingafulltrúinn í Hafnarfirði

Útg.	Dags.	Lýsing	Nafn
1	29.08.2022	FRUMTÚGAFA	HÖO

SJÁ ALMENNAR SKÝRINGAR Á TEIGN. P0-01 OG P0-02
 ÞVERMÁL LOFTRÆSILAGNAR ER Ø100mm ÚR BLIKKI NEMA
 ANNAÐ SEI TEKIÐ FRAM.
 ELDVÉRJA ÞARF LAGNIR MED EINHANGRUN. SEM KOMA
 FRÁ ÖBRU BRUNAHÖLFI OG LIGGJA Í ÖPNU RÝMI

LOFTBIL UNDIR HURÐ EÐA
 YFRISTRÁUMS RIST

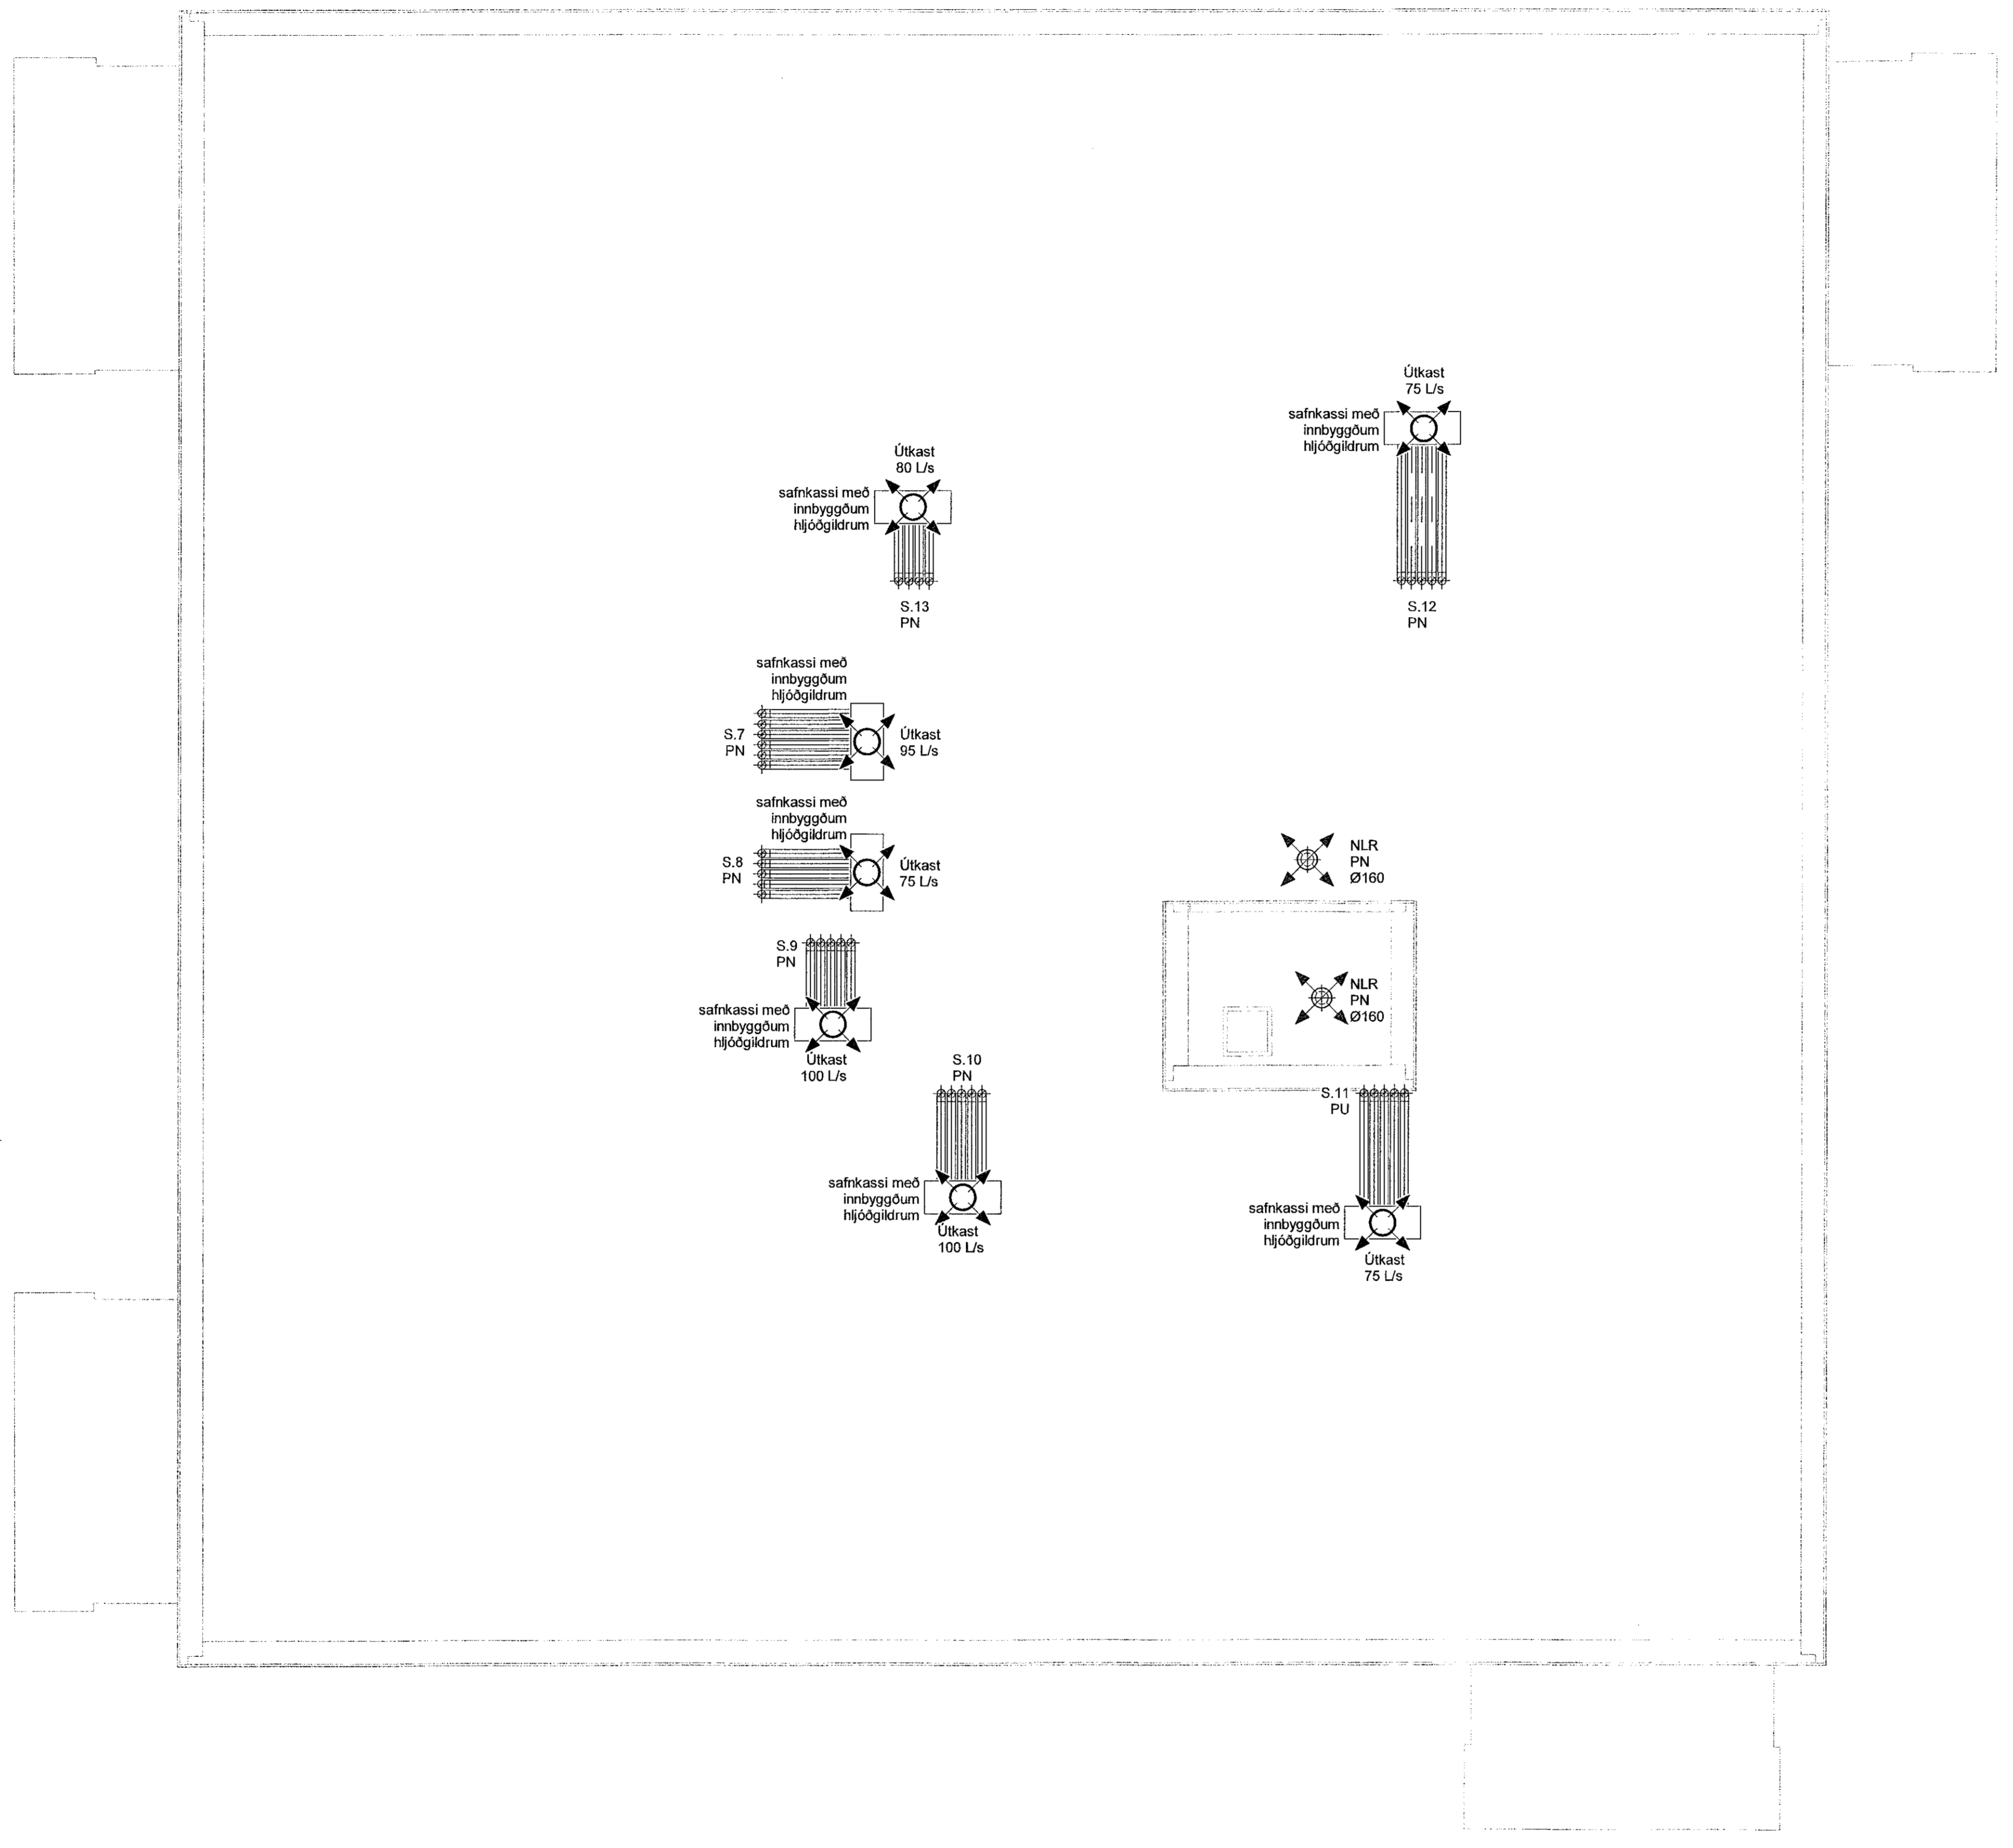


VERKFRÆÐISTOFA

NNE VERKFRÆÐISTOFA ehf
 Hæðarnri 6 - 201 Kópavogur Ísland
 s. 899-3077 / 899-3577
 KL 460421-0470. nne@nne.is www.nne.is

HRINGHAMAR 35-37
 221 HAFNARFJÖRÐUR

SERUÐPRÁTTUR - PÍPULAGNIR
 LOFTRÆSTING - GRUNNMYND ÞAK - HÚS 35

Hönnun:	NG	Verkúmer:	Z2005
Teiknað:	NG	Mælikvarði:	1:50
Yfirfarið:	ALM	Dagsetning:	29.08.2022
Samþykkt:		Teikn.nr.:	P4-62
Hakon Orn Omarsson KL 300577-3189		Útgáfa:	1
Áritun hönnunarsjóra:			
Orri Arnasson KL 080864-5749			

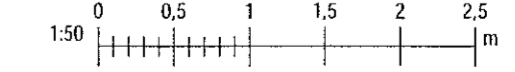

Skýring: 0801722
 05/08/2022 11:53:06

Copyright © NNE Verkefnaáætt ehf. - Hringhamar 35-37 er skráð og skráð. - Eignað er með skráð og skráð.