

Útg.	Dags.	Lýsing	Nafn
1	29.08.2022	FRUMÚTGÁFA	HÖ

- SKÝRINGAR - FRÆRENNSLI:
- SKÓLPLOGN
 - - - - - JARÐVATNSLÖGN
 - - - - - REGNVATNSLÖGN
 - - - - - AFFALLSLÖGN


SJÁ ALMENNAR SKÝRINGAR Á TEIKN. P0-01 OG P0-02.

SKÓLPLOGNIR ERU Ø110 PVC MEÐ RENNSLISHALLA 20% NEMA ANNAD SÉ TEKIÐ FRAM Á TEIKNINGU.

JARÐVATNSLAGNIR ERU Ø110 PVC MEÐ RENNSLISHALLA 5% NEMA ANNAD SÉ TEKIÐ FRAM Á TEIKNINGU.

REGNVATNSLAGNIR ERU Ø110 PVC MEÐ RENNSLISHALLA 5% NEMA ANNAD SÉ TEKIÐ FRAM Á TEIKNINGU.

FRÆRENNSLISLAGNIR UNDIR ÁLAGI ÖKUTÆKJA SKULU HAFA HRINGSTÍFNI SN8.


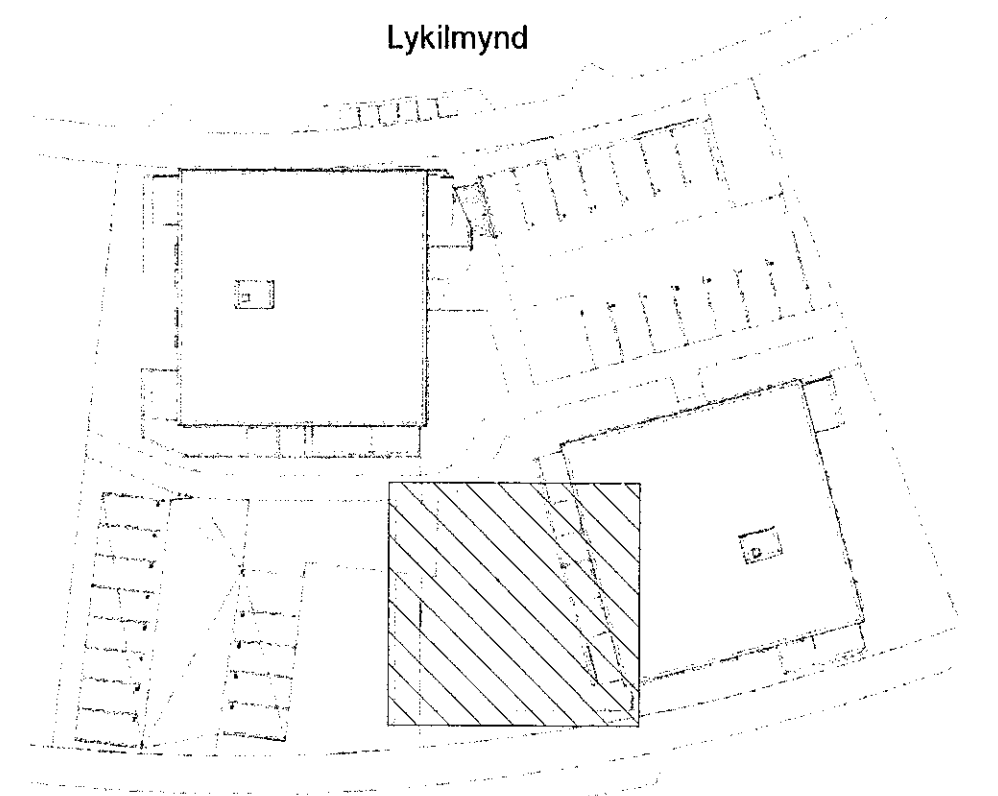


VERKFRÆÐISTOFA

NNE VERKFRÆÐISTOFA ehf
Hæðarsíð 6 - 201 Kjöpsvegur Ísland
s. 899-3077 / 899-3577
Kl. 460421-0470. nne@nne.is www.nne.is

HRINGHAMAR 35-37
221 HAFNARFJORBUR
SERUÞPDRÁTTUR - PÍPULAGNIR
FRÆRENNSLI - GRUNNMYND SÖKKLAR BILGEYMSLA

Hönnun:	NG	Verkúmer:	22005
Teiknað:	NG	Mælikvarði:	1:50
Yfirfarið:	ALM	Dagsetning:	29.08.2022
Samþykkt:		Teikn.nr.:	P1-02
Hákon Óttómarsson Kl. 300577-3189		Óttó Arnarsson Kl.080864-5749	Útgáfa:
Áritun hönnunarstjóra:			1

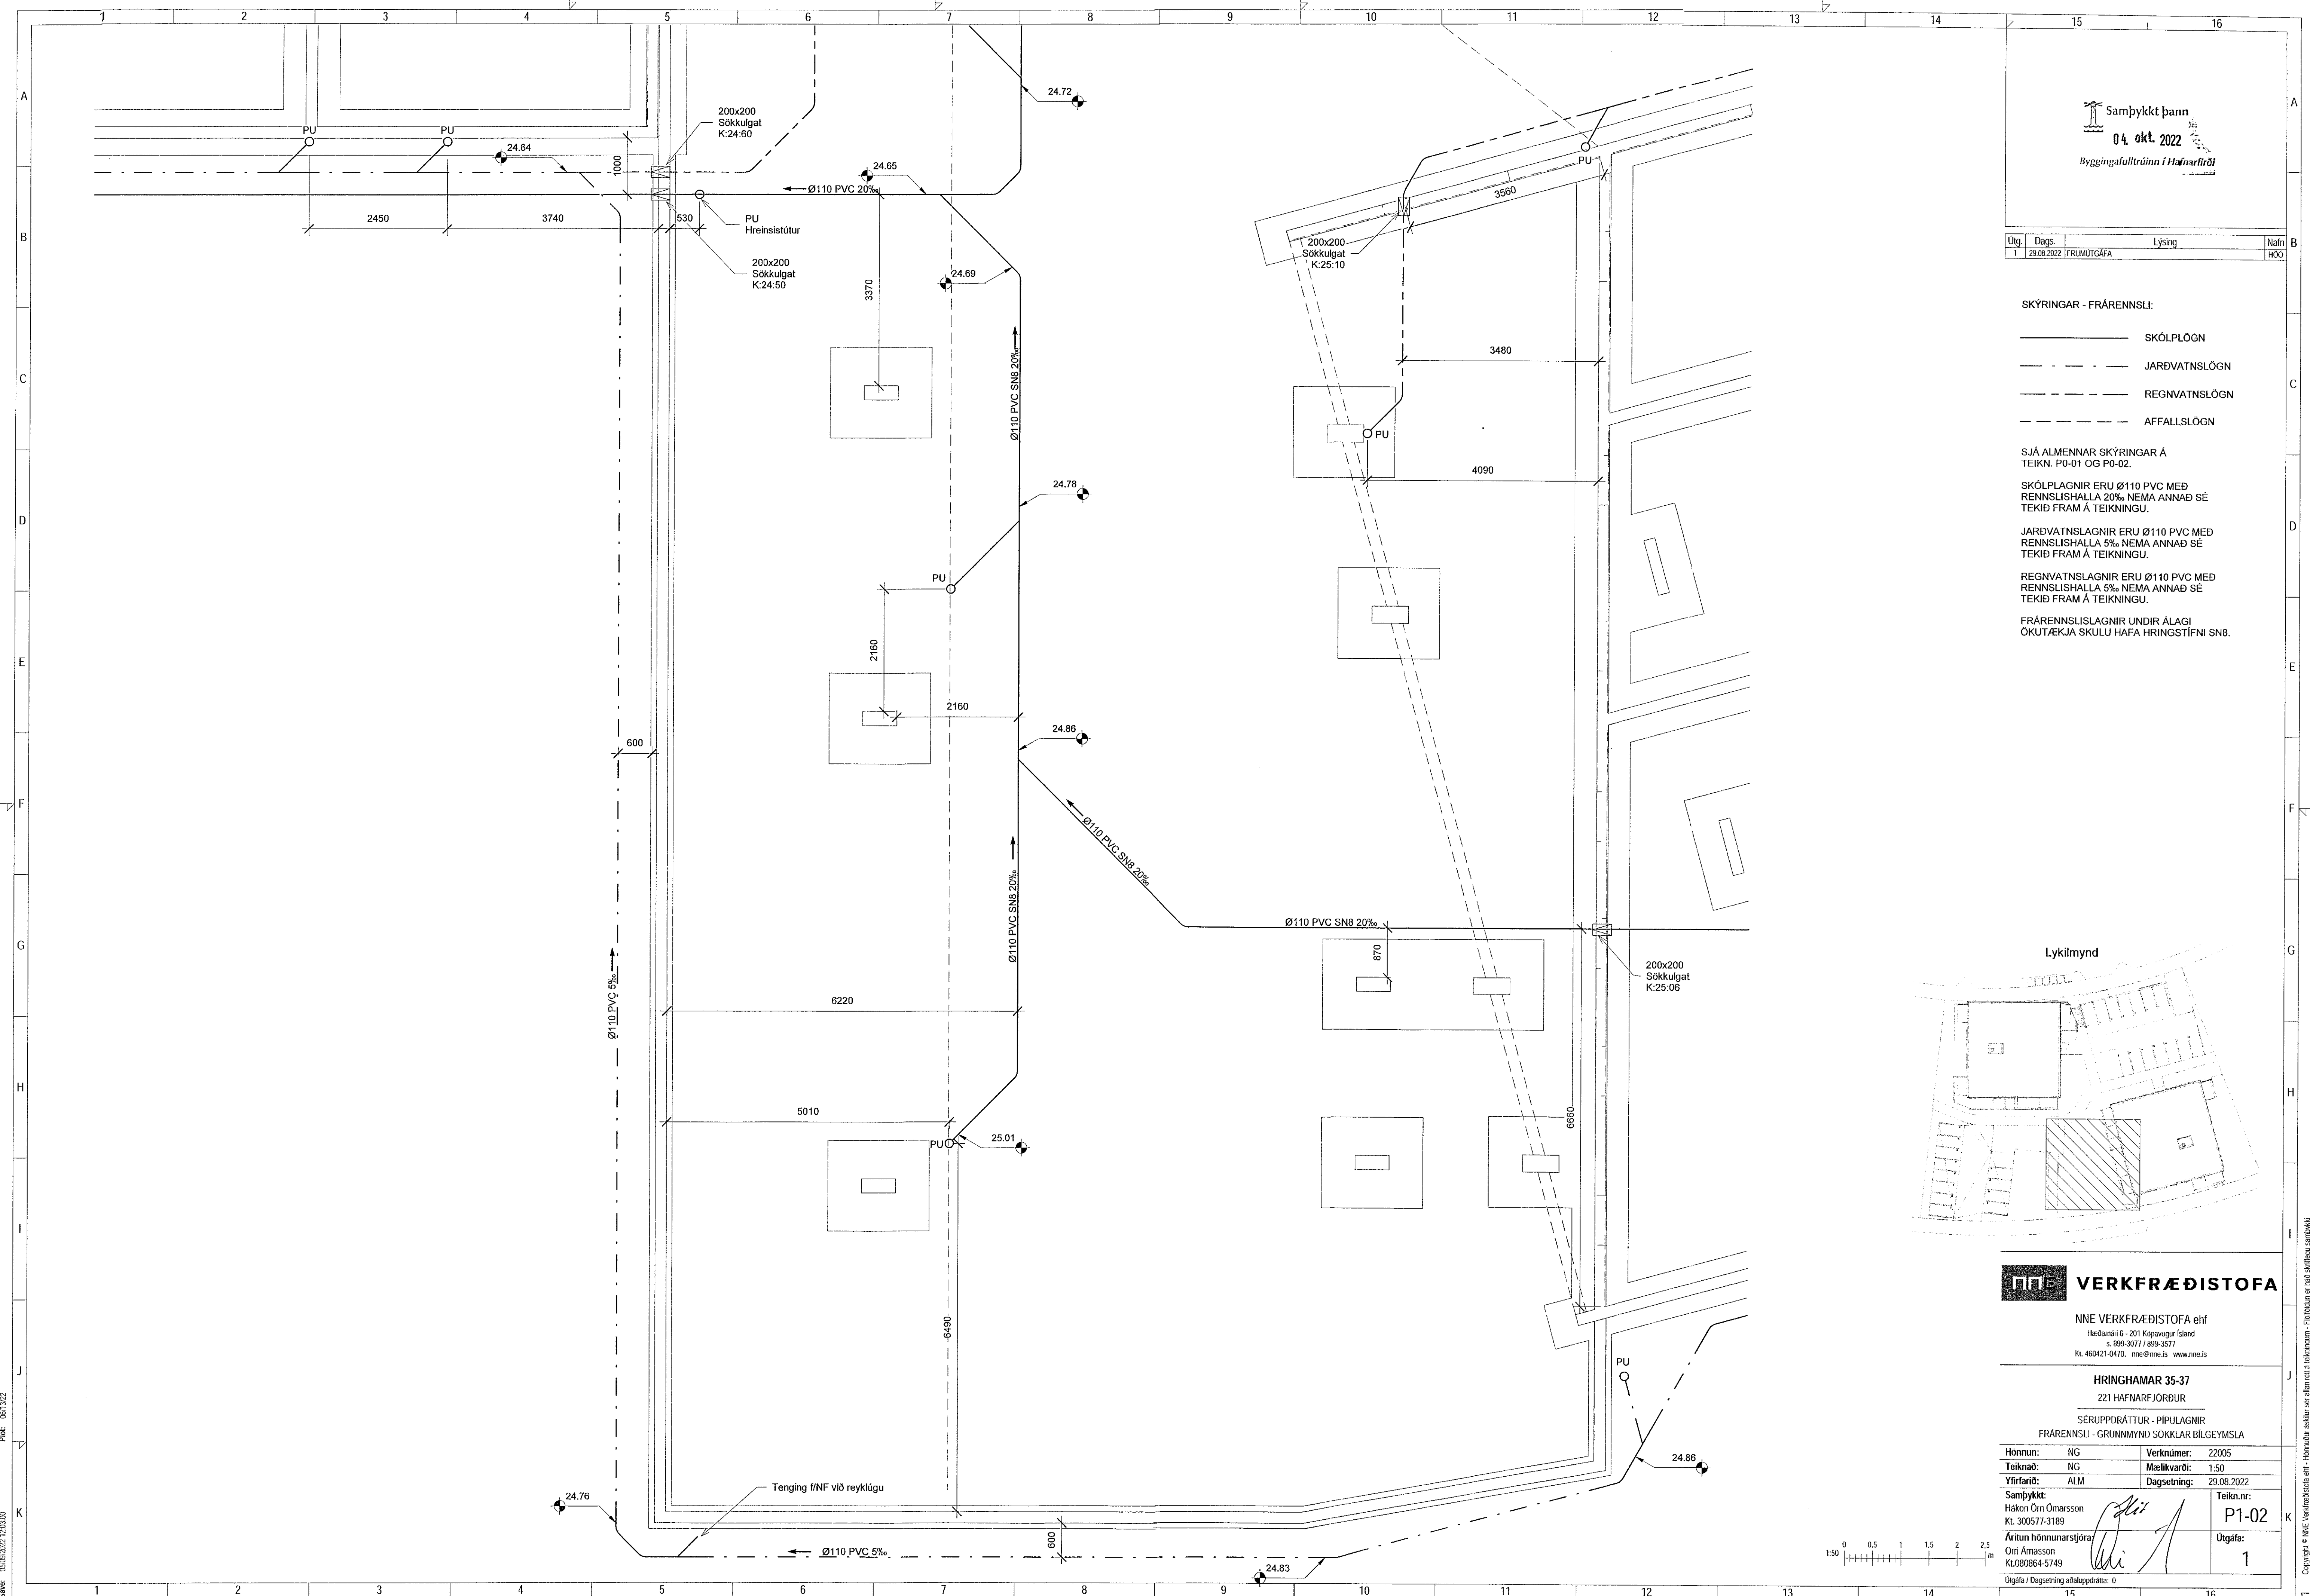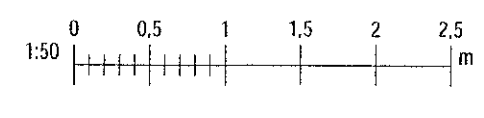

Copyright © NNE Verkefnaeðistofa ehf. - Hringhamar 35-37 er eitt af mörgum verkefnum í Hafnarfirði. - Flötun er hafið samþykkið.