

Dag.	Dags.	Lýsing	Nafn
1	29.08.2022	FRUMTUGAFA	HOO

- SKÝRINGAR - FRÆNNISLI:
- SKÓPLÖGN
  - - - JARÐVATNSLÖGN
  - - - REGNVATNSLÖGN
  - - - AFFALLSLÖGN


SJÁ ALMENNAR SKÝRINGAR Á TEIKN. P0-01 OG P0-02.

SKÓPLAGNIR ERU Ø110 PVC MED RENNSLISHALLA 20% NEMA ANNAD SÉ TEKID FRAM Á TEIKNINGU.

JARÐVATNSLAGNIR ERU Ø110 PVC MED RENNSLISHALLA 5% NEMA ANNAD SÉ TEKID FRAM Á TEIKNINGU.

REGNVATNSLAGNIR ERU Ø110 PVC MED RENNSLISHALLA 5% NEMA ANNAD SÉ TEKID FRAM Á TEIKNINGU.

FRÆNNISLAGNIR UNDIR ÁLAGI ÖKUTÆKJA SKULU HAFA IRINGSTÍFNI SN8.

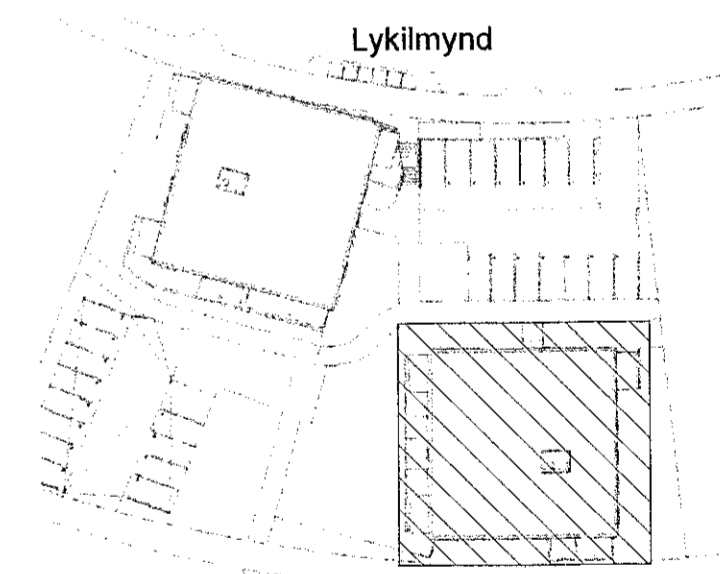


**VERKFRÆÐISTOFA**

NNE VERKFRÆÐISTOFA ehf  
Höðumúli 6 - 201 Kópavogur Ísland  
Sí: 899-3077 / 899-3577  
Kl: 460421-0470. nne@nne.is www.nne.is

**HRINGHAMAR 35-37**  
221 HAFNARFJÖRÐUR  
SERUPPRÁTTUR - PÍPULAGNIR  
FRÆNNISLI - GRUNNMÝND SÖKKLAR - HÚS 35

Hönnun:	NG	Verknúmer:	22005
Teiknað:	NG	Mælikvarði:	1:50
Yfirfarið:	ALM	Dagsetning:	29.08.2022
Samþykkt:	Hákon Órn Ómarsson Kl. 300577-3189	Teikn. nr.:	P1-04
Áritun hönnunarsjóra:	Óri Arnason KL080864-5749	Utgafa:	1

Útgifta / Dagsetning aðskýrðar: 0

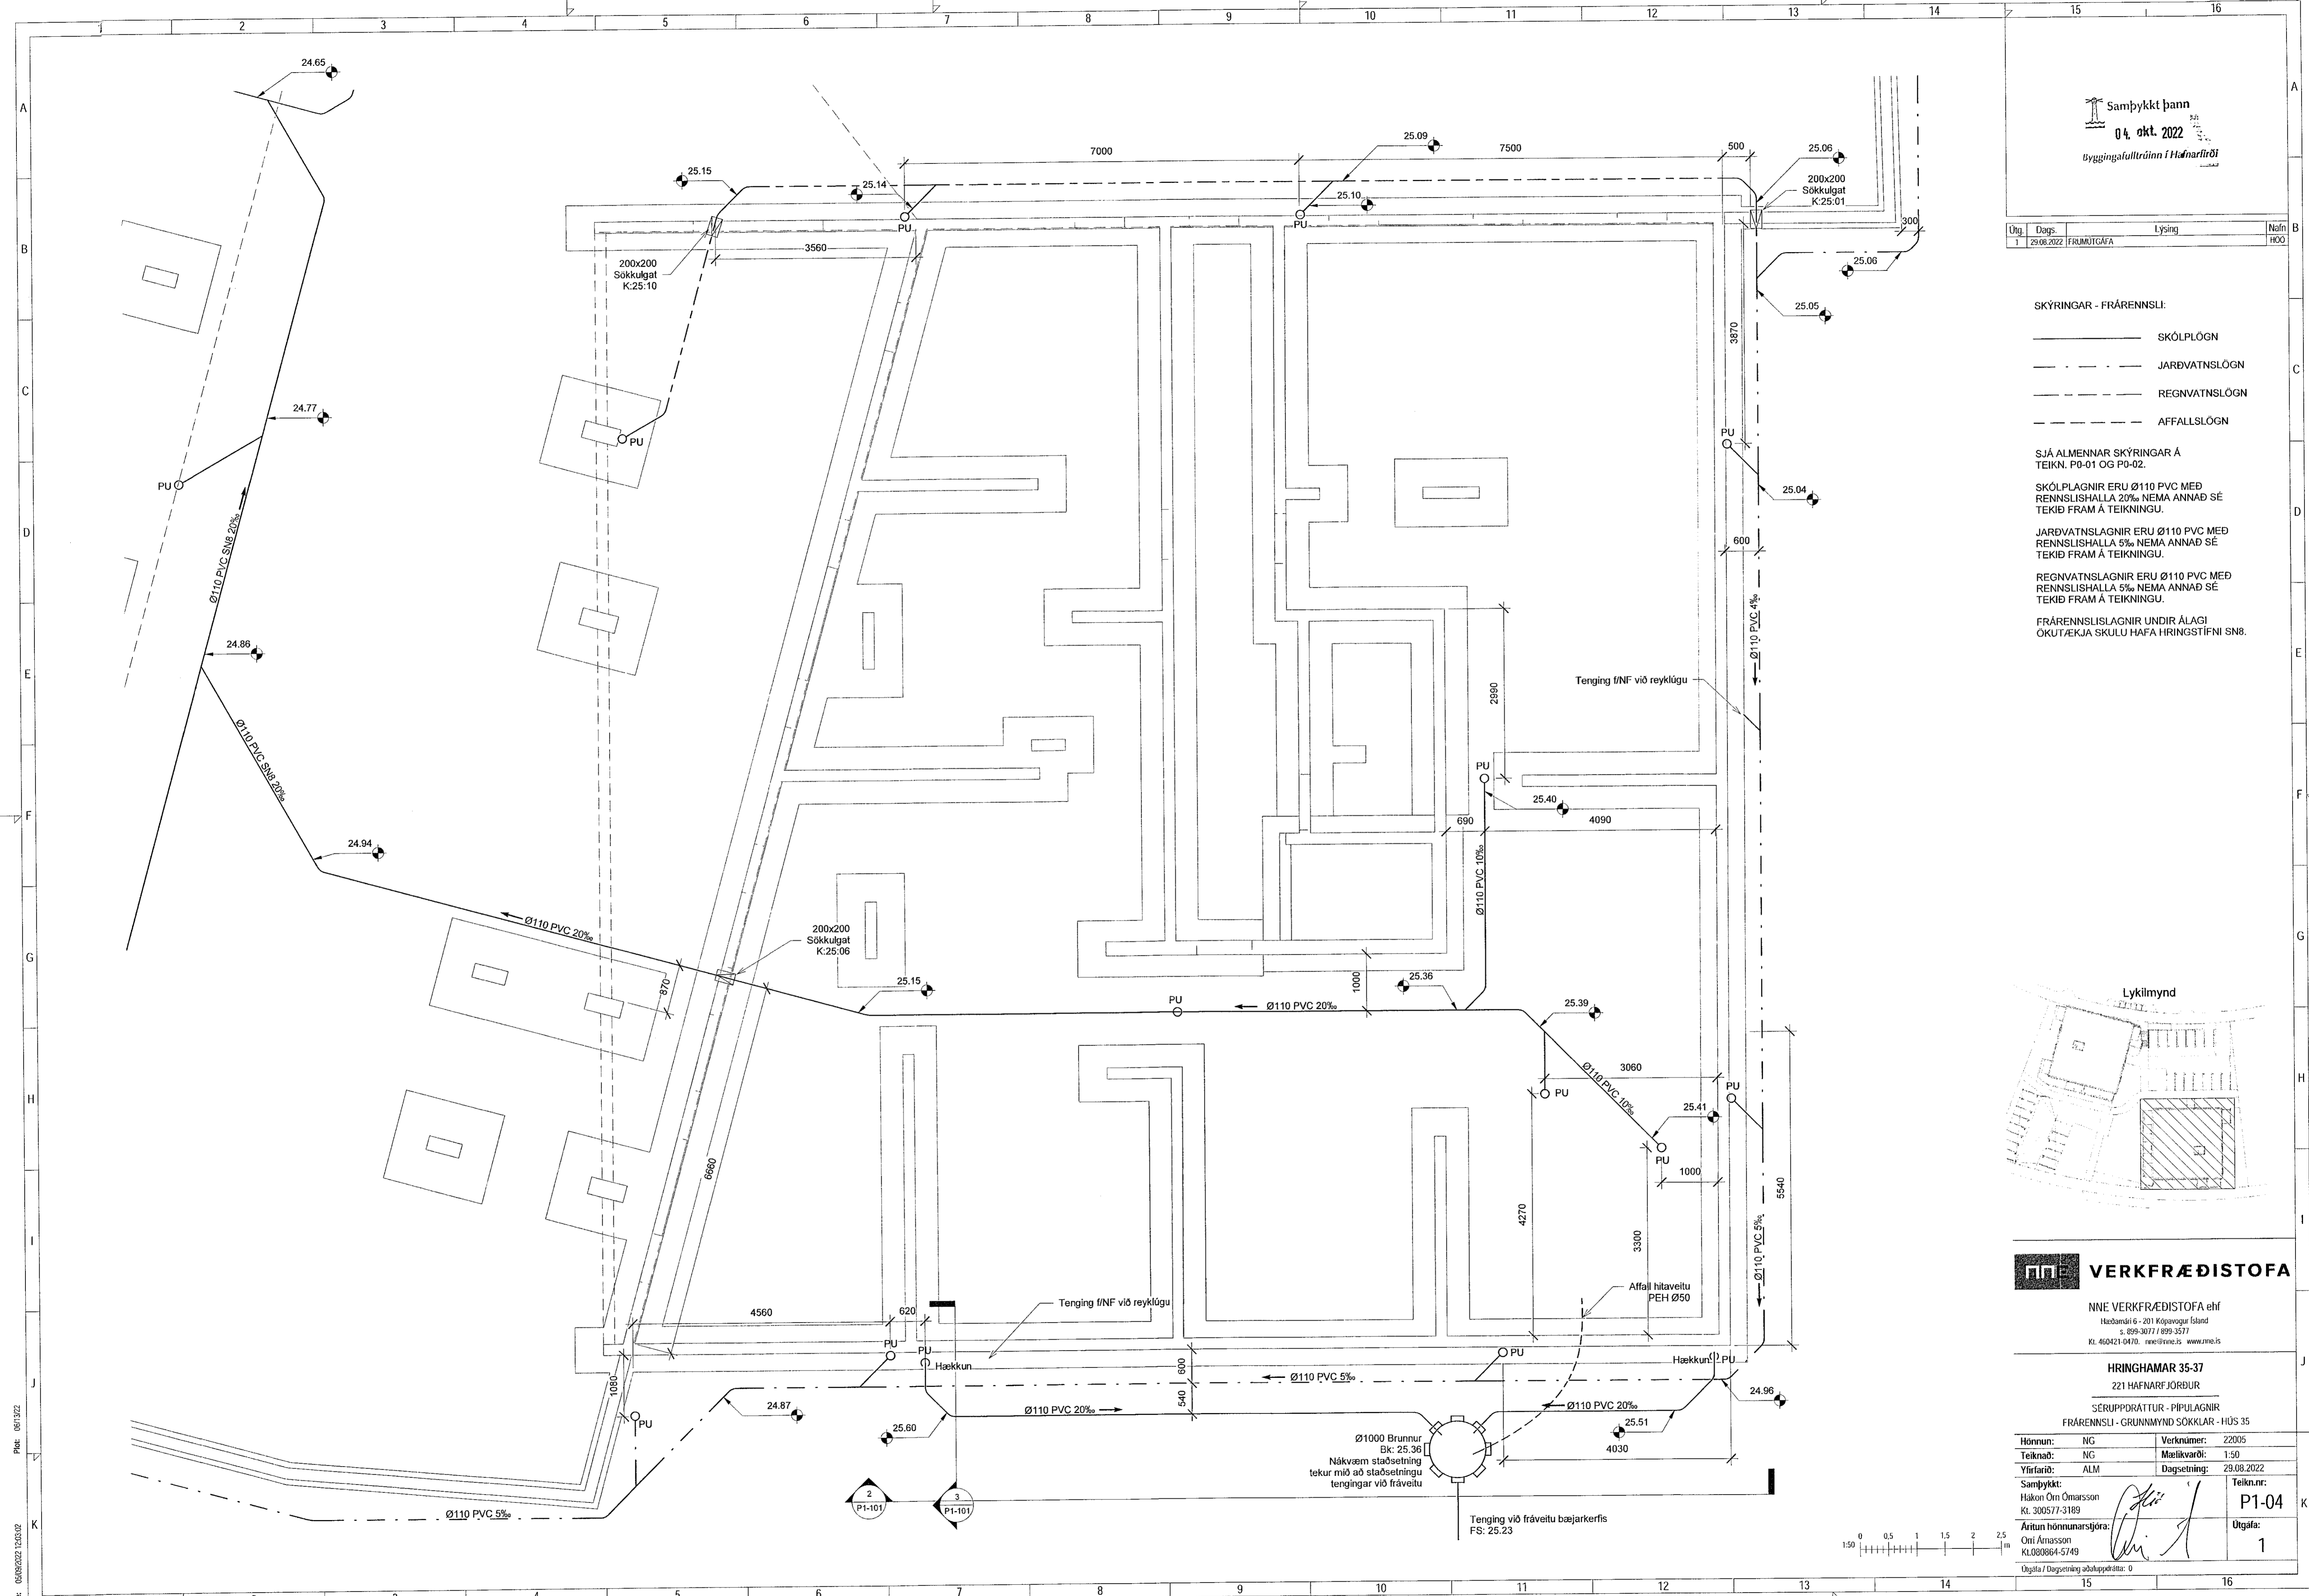

Skýr. 08/10/22  
Skrá: M:\AVR\22\2005 - Hringhamar 28B02 DE:SGM02 P - PÍPULAGNIR\FrænnisRP1\_Hringhamar\_Frænnisli.rvt