

Útg.	Dag.	Lýsing	Nafn
1	29.08.2022	FRUMÚTGÁFA	HGO

- SKÝRINGAR - FRÆRENNSLI:
- SKÓLPLOGN
  - - - - - JARÐVATNSLOGN
  - - - - - REGNVATNSLOGN
  - - - - - AFFALLSLOGN


SJÁ ALMENNAR SKÝRINGAR Á TEIKN. P0-01 OG P0-02.

SKÓLPAGNIR ERU Ø110 PVC MED RENNSLISHALLA 20% NEMA ANNAD SÉ TEKIÐ FRAM Á TEIKNINGU.

JARÐVATNSLAGNIR ERU Ø110 PVC MED RENNSLISHALLA 5% NEMA ANNAD SÉ TEKIÐ FRAM Á TEIKNINGU.

REGNVATNSLAGNIR ERU Ø110 PVC MED RENNSLISHALLA 5% NEMA ANNAD SÉ TEKIÐ FRAM Á TEIKNINGU.

FRÆRENNSLISLAGNIR UNDIR ÁLAGI ÖKUT/EKJA SKULU HAFA HRINGSTÍFNI SN8.


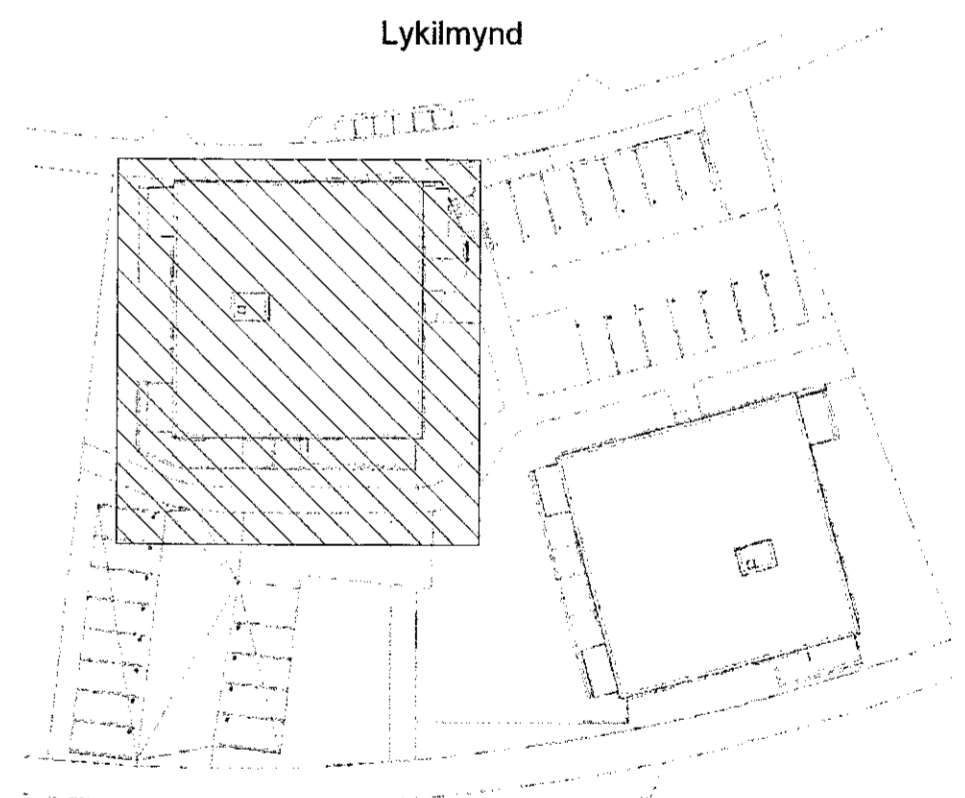


**VERKFRÆÐISTOFA**

NNE VERKFRÆÐISTOFA ehf  
Hæðarsíð 6 - 201 Kópavogur Ísland  
Sí. 899-3077 / 899-3577  
Kl. 460421-0470. nne@nne.is www.nne.is

**HRINGHAMAR 35-37**  
221 HAFNARFJORDUR  
FRÆRENNSLI - GRUNNMYND KJALLARI - HÚS 37

Hönnun:	NG	Verknúmer:	22005
Teiknað:	NG	Mælikvarði:	1:50
Yfirfarið:	ALM	Dagsetning:	29.08.2022
Samþykkt:		Teikn.nr.:	P1-10
Hákon Örn Ómarsson Kl. 300577-3189		Útgáfa:	1
Áritun hönnunarsjóra: Óri Árnason Kl.080864-5749		Útgáfa / Dagsetning aðaluppdráttar:	0

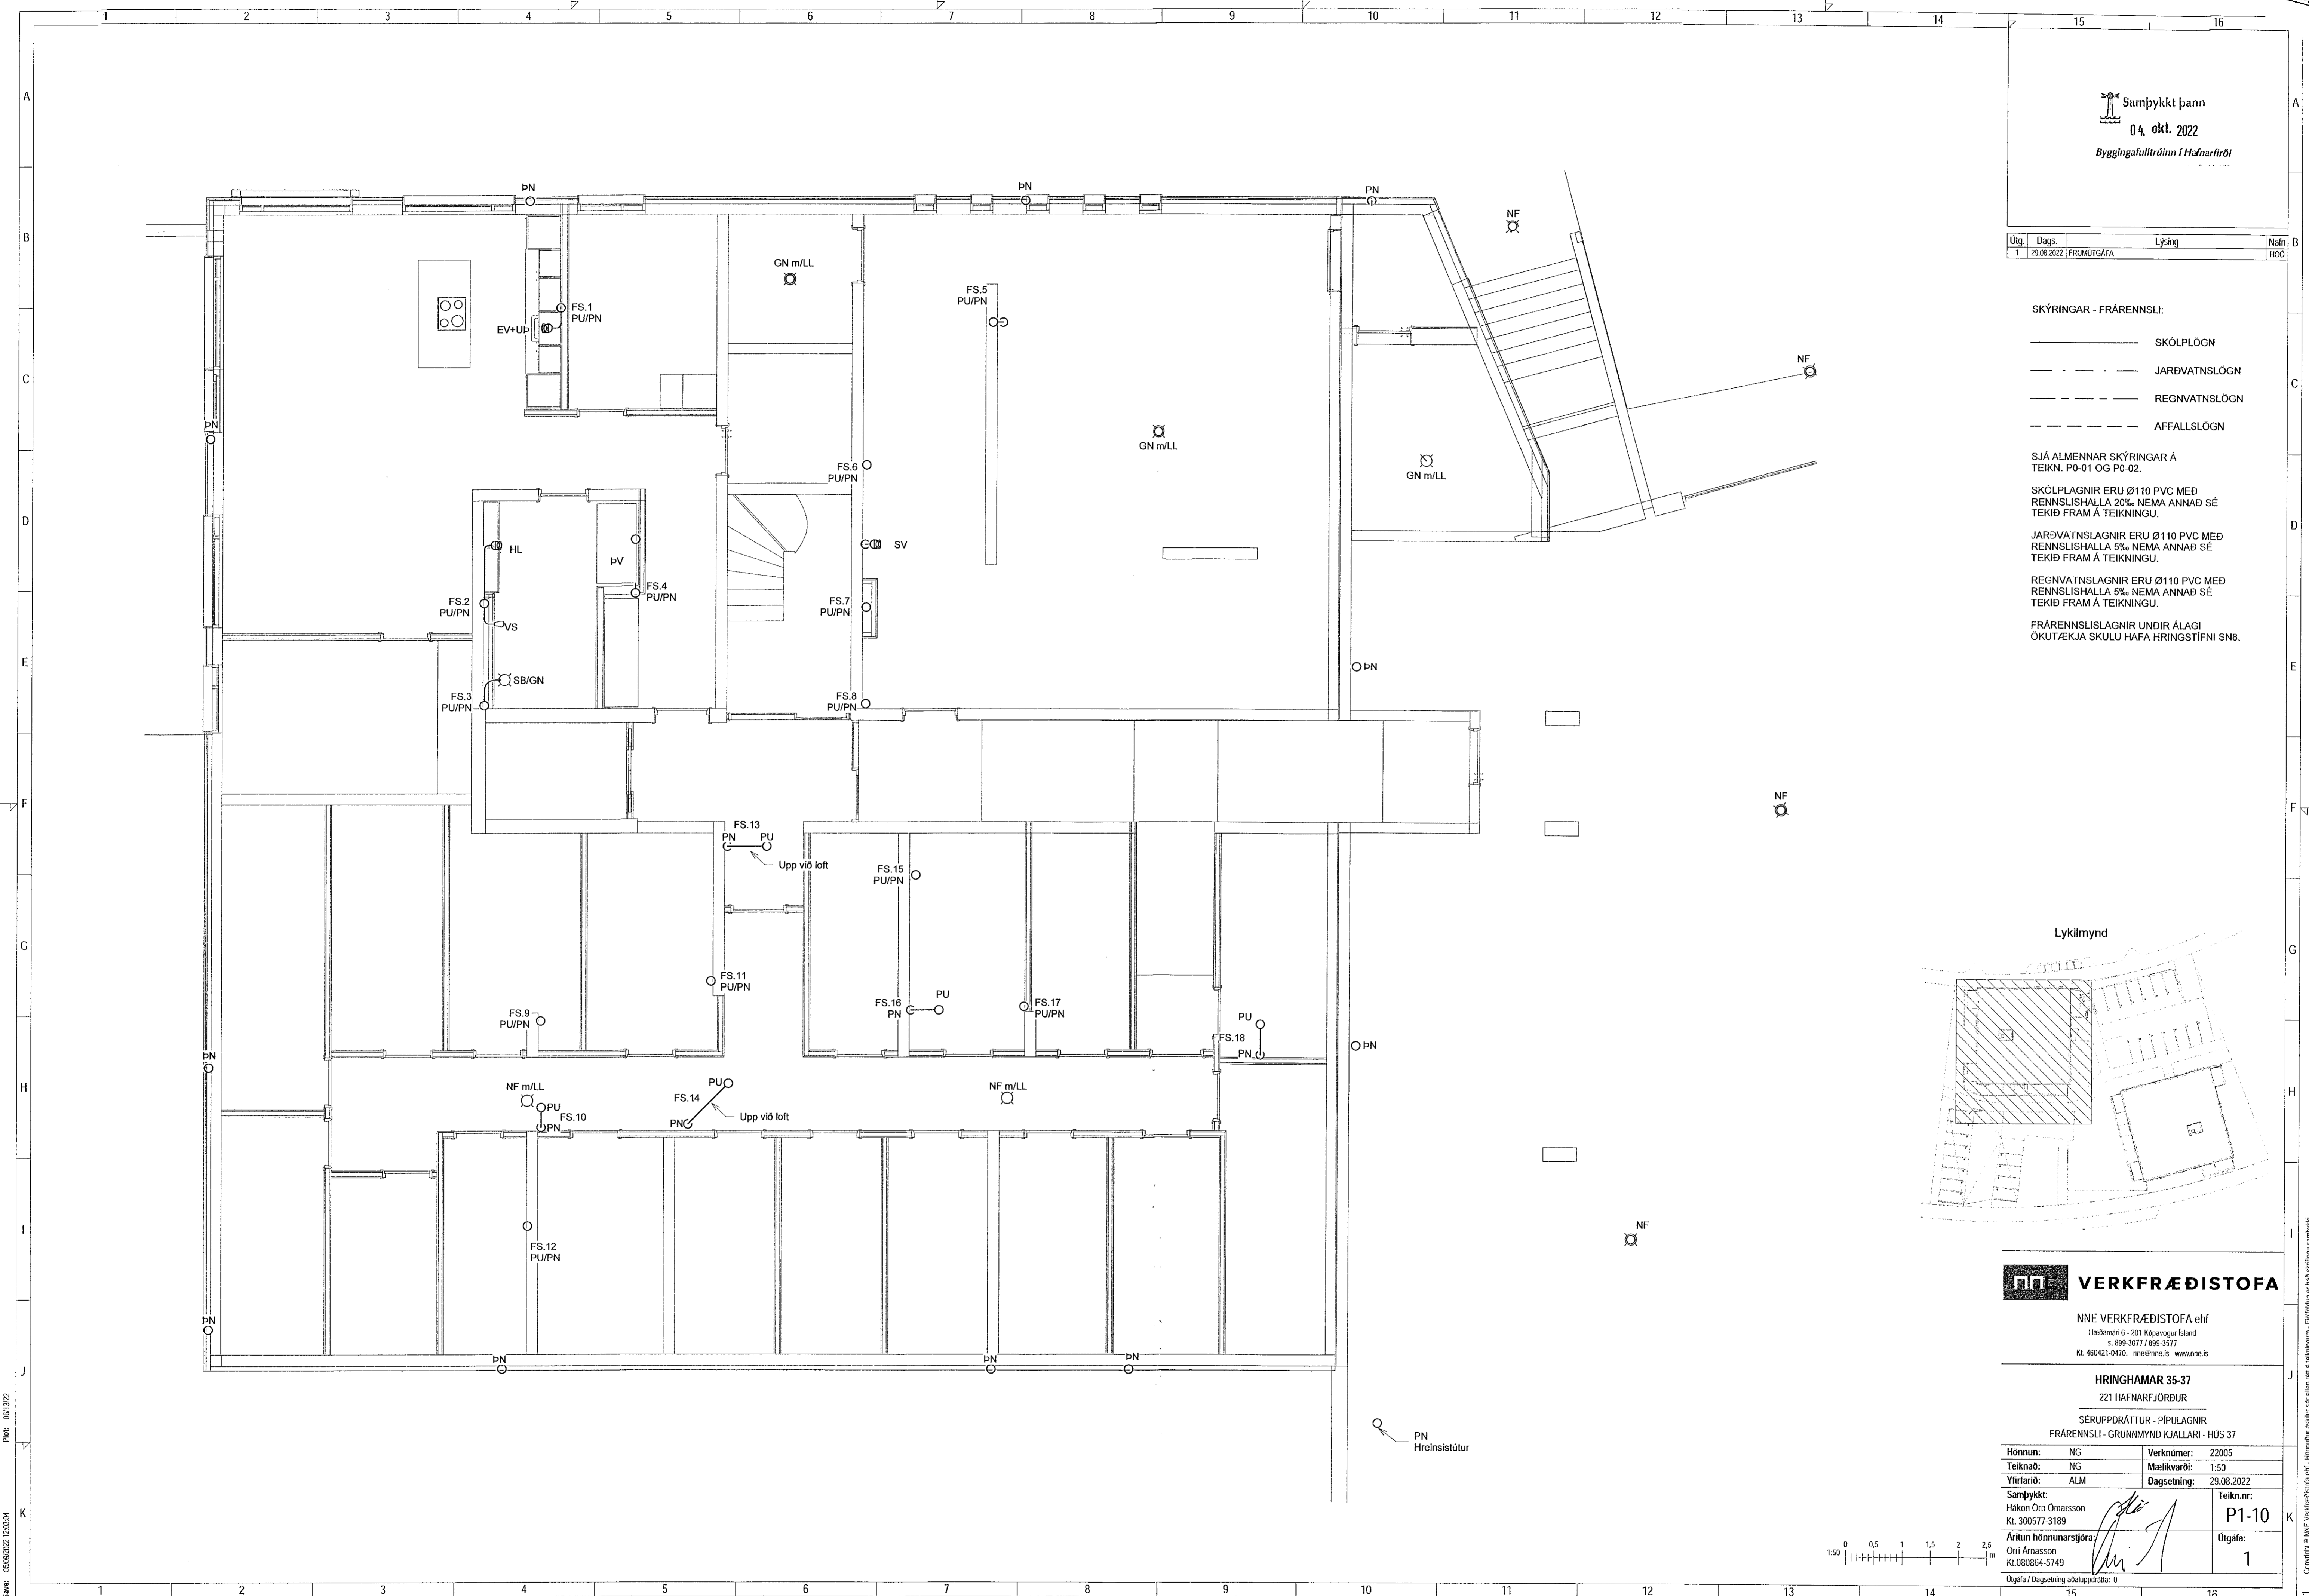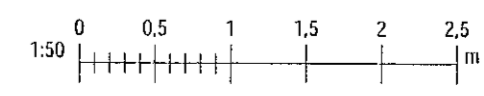

Skjal: 06/13/22  
Skrá: 06062022.120304

Copyright © NNE Verkefnaeðistofa ehf. Hönnun og skilríki eru almennt notað til að sýna framfarir og eru ekki til að sýna framfarir. Hönnun og skilríki eru almennt notað til að sýna framfarir og eru ekki til að sýna framfarir.