


Samþykkt þann
04. okt. 2022
Byggingafulltrúinn í Hafnarfirði

Útg.	Dags.	Lýsing	Nafn
1	29.08.2022	FRUMÚTGÁFA	HCO

SKÝRINGAR - FRÁRENNSLI:
 ————— SKÓLPLOGN
 - - - - - REGNVATNSLÖGN

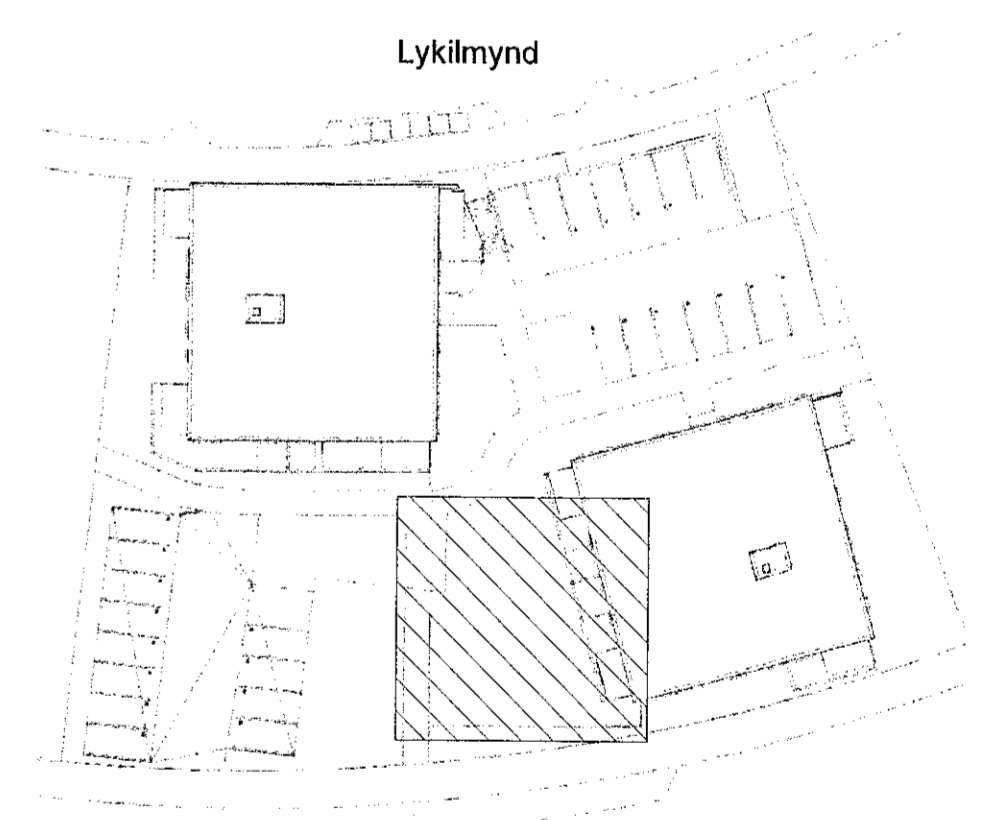


VERKFRÆÐISTOFA

NNE VERKFRÆÐISTOFA ehf
 Háðamni 6 - 201 Kópavogur Ísland
 Sí. 899-3077 / 699-3577
 Kl. 460421-0470, nne@nne.is www.nne.is

HRINGHAMAR 35-37
 221 HAFNARFJORDUR
 SÉRUPPDRATTUR - PÍPULAGNIR
 FRÁRENNSLI - GRUNNMYND BILGEYMSLA

Hönnun:	NG	Verknúmer:	22005
Teiknað:	NG	Mælikvarði:	1:50
Yfirfarð:	ALM	Dagsetning:	29.08.2022
Samþykkt:		Teikn.nr.:	P1-11
Hákon Óttómarsson Kl. 300577-3189	<i>Hákon Óttómarsson</i>	Útgáfa:	1
Áritun hönnunarstjóra:		Útgáfa / Dagsetning aðaluppdratta:	0
Ottó Arnarsson Kl.080864-5749	<i>Ottó Arnarsson</i>		

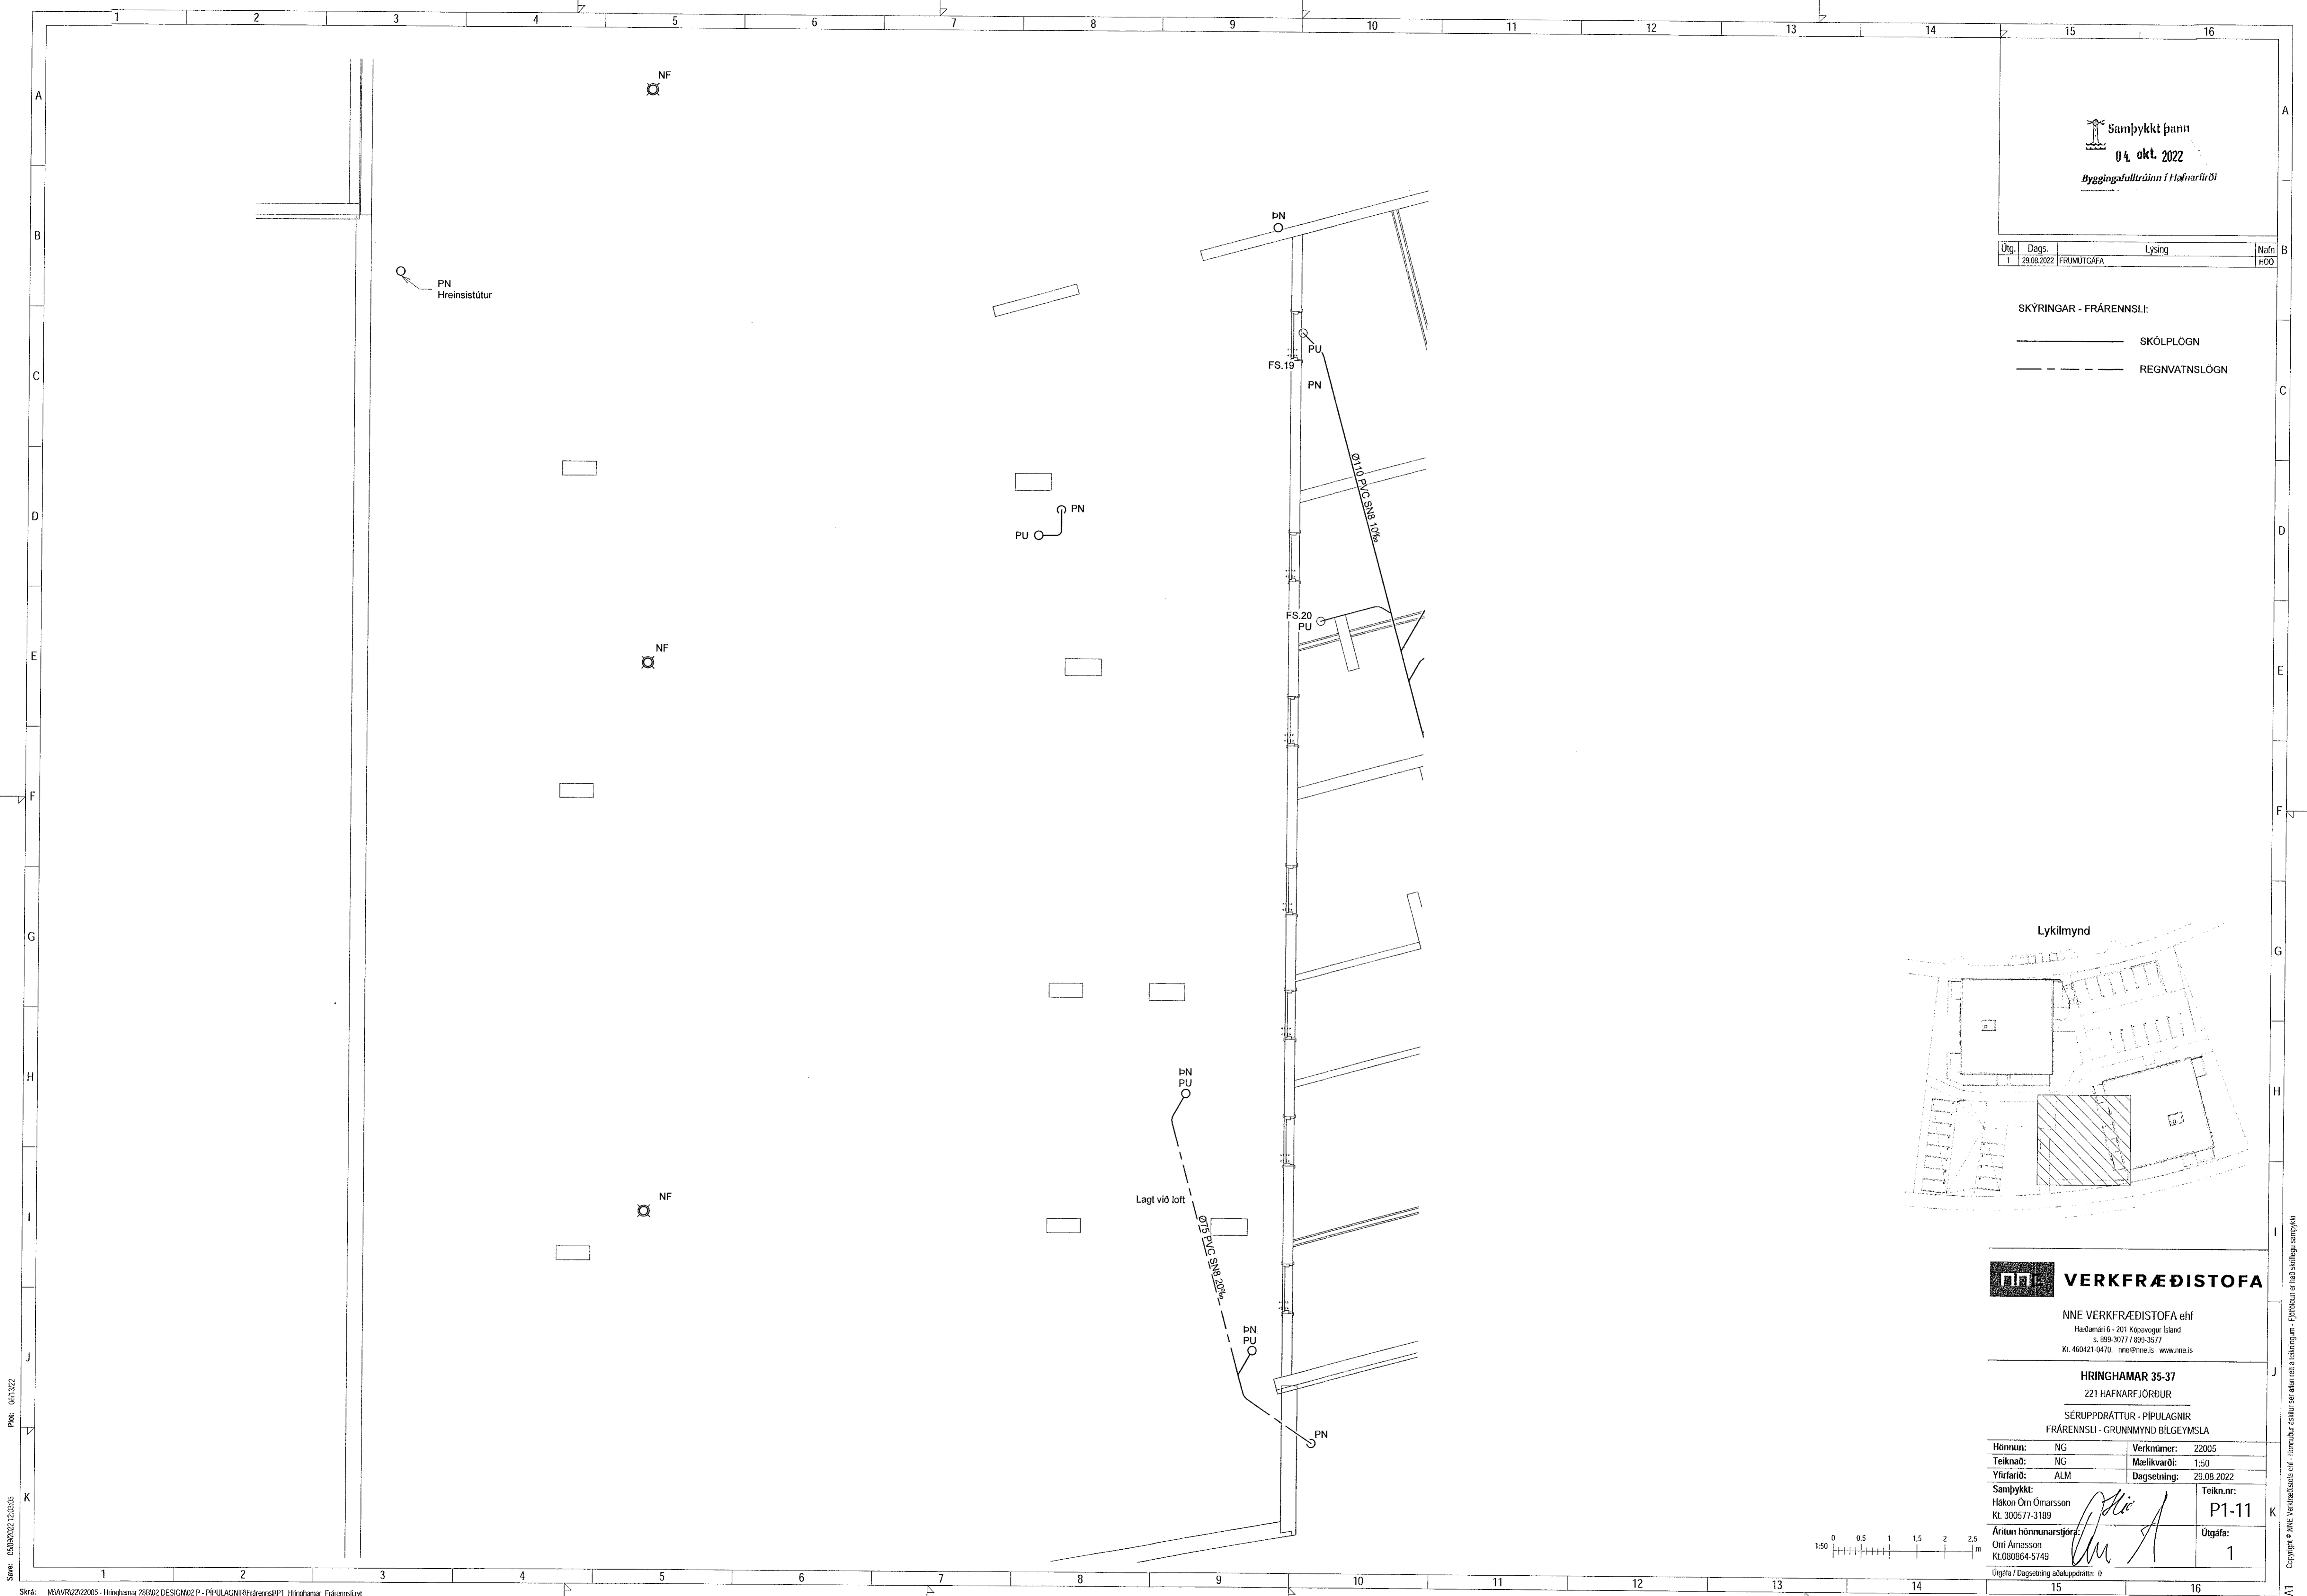

Skrá: 06/09/2022 12:03:05

Skrá: MNAV2202005 - Hringhamar 28802 DESIGN02 P - PÍPULAGNIR FRÁRENNSLI_Hringhamar_Fraennslint

Copyright © NNE Verkfræðistofa ehf - Hringhamar 35-37 er skilgreint í teikningum - Fjórðungur er hluti skilgreiningu samþykkt