
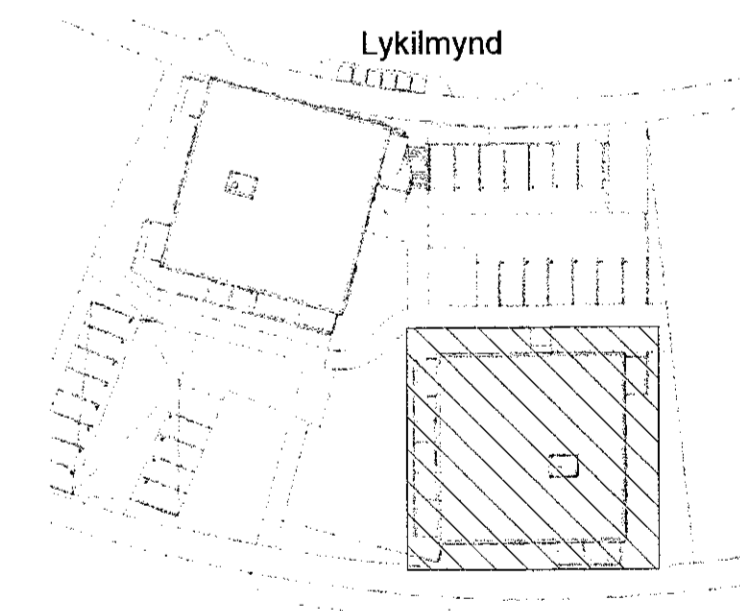


Samþykkt þann
04. okt. 2022
Byggingafulltrúinn í Hafnarfirði

Útg.	Dags.	Lýsing	Nafn
1	29.08.2022	FRAMTÍGAFI	HOO

SKÝRINGAR - FRÆRENNSLI:

- SKÓLPLOGN
- - - - - REGNVATNSLÖGN

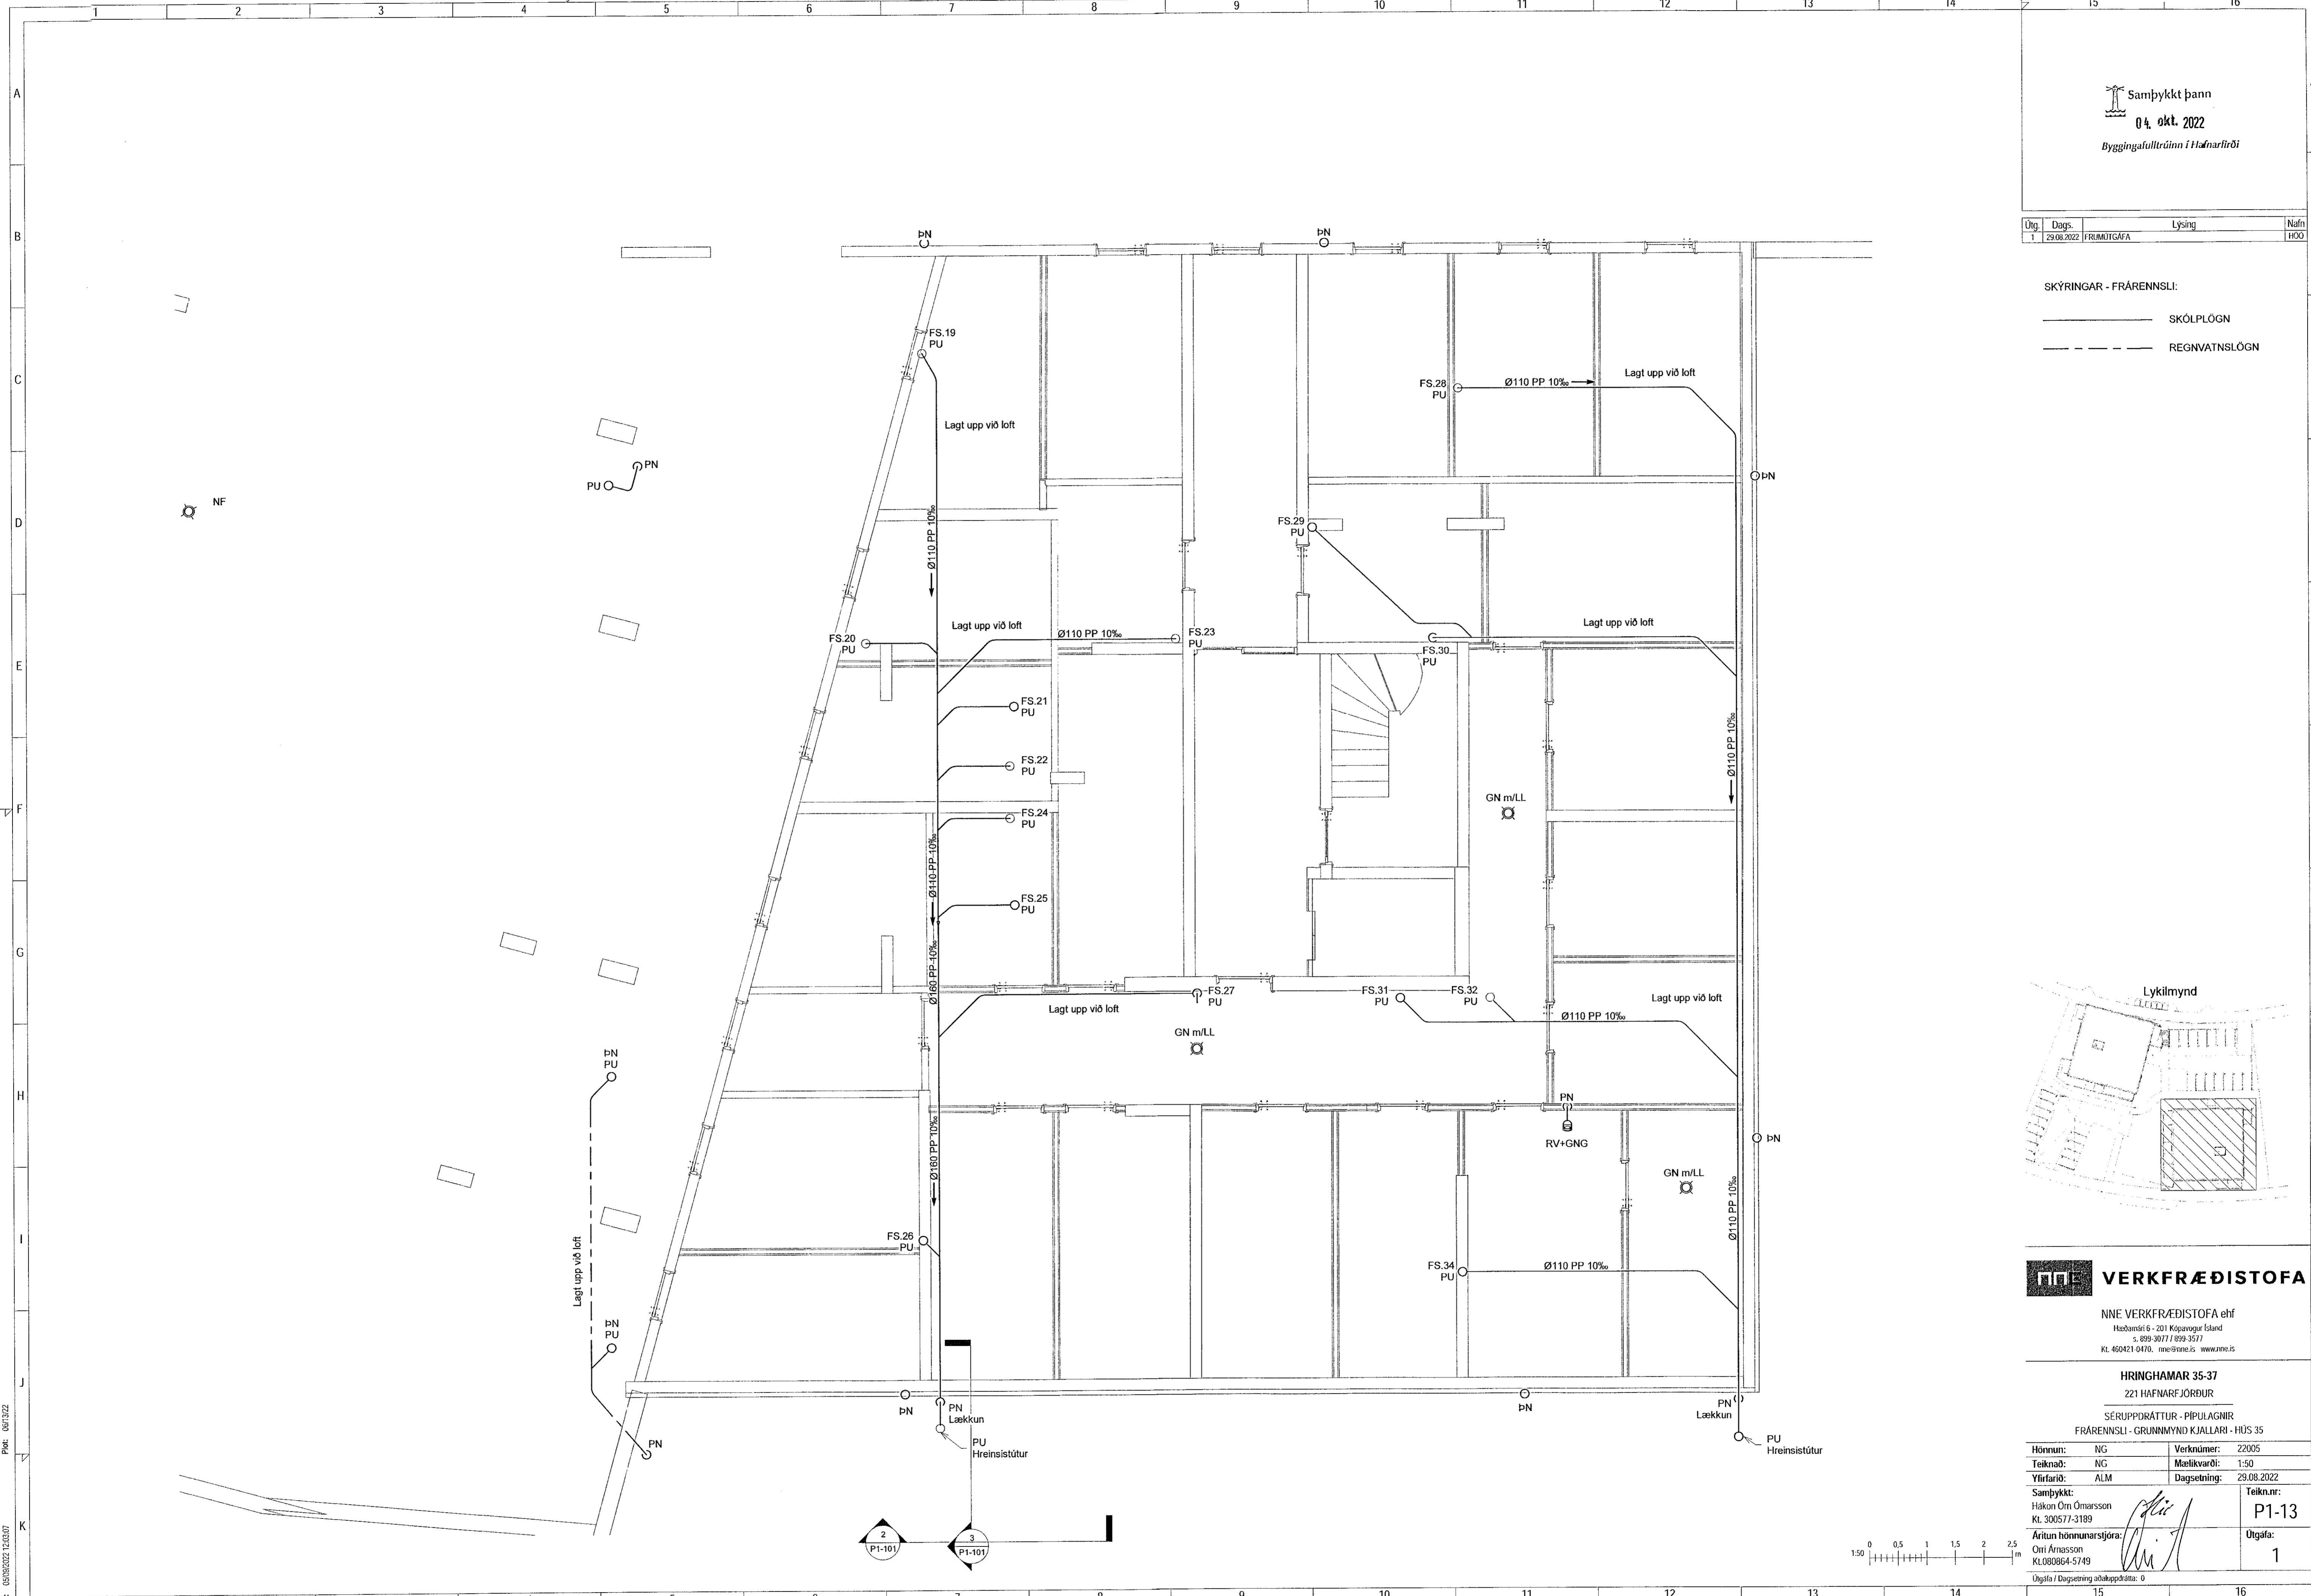

VERKFRÆÐISTOFA


NNE VERKFRÆÐISTOFA ehf
Höðmót 6 - 201 Kópavogur Ísland
Sí. 899-9077 / 899-3577
Kl. 460421-0470, nne@nne.is, www.nne.is

HRINGHAMAR 35-37
221 HAFNARJÖRÐUR

SÉRUPPRÁTTUR - PÍPULAGNIR
FRÆRENNSLI - GRUNNMÝND KJALLARI - HÚS 35

Hönnun:	NG	Verknumér:	22005
Teiknað:	NG	Mælikvarði:	1:50
Yfirfarið:	ALM	Dagsetning:	29.08.2022

Samþykkt: Hákon Órn Ómarsson Kl. 300577-3189		Teikn.nr.:	P1-13
Áritun hönnunarsjóra: Orri Arnasson Kl.080864-5749		Útgafa:	1

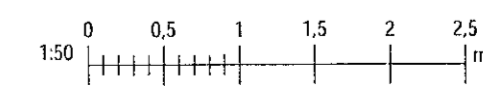

Skv. 06/08/2022 12:02:07

Copyright © NNE Verkefnaeðistofa ehf. - Hönnuðu eskur sé allen rétta á teikningun. - Fjöldan er hla skrifliga samþykki