
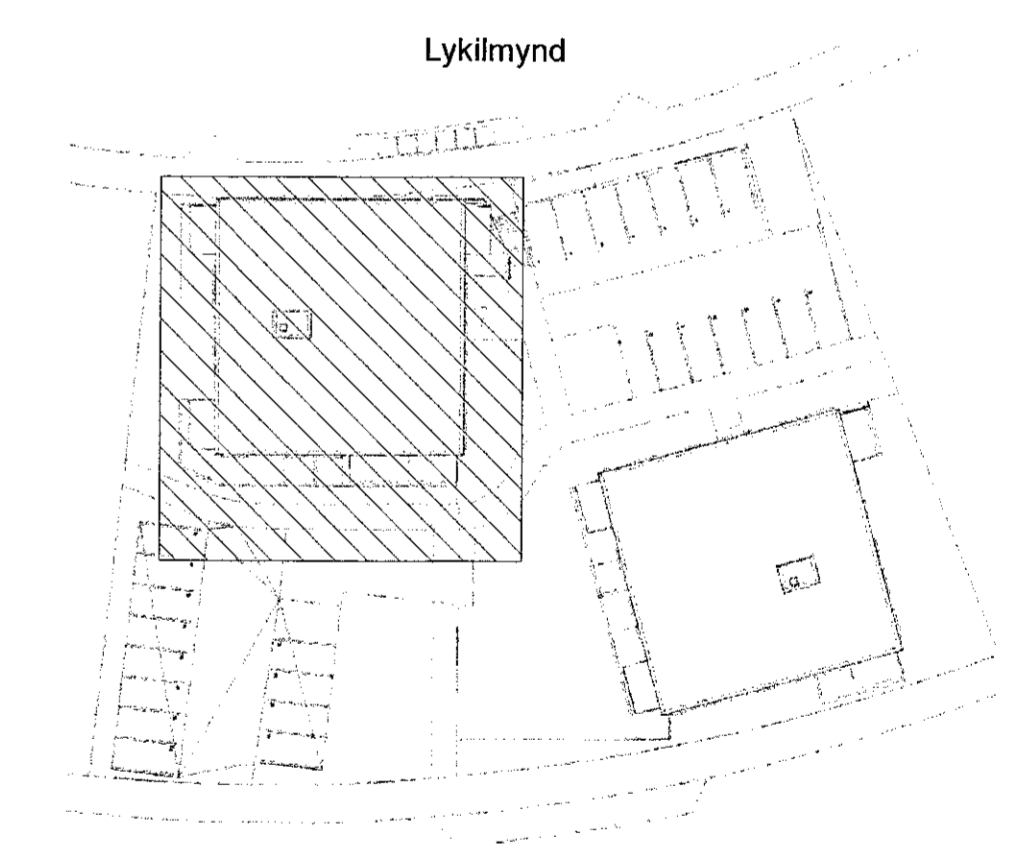


Samþykkt þann
04. okt. 2022
Byggingafræðingur í Hafnarfirði

Útg.	Dagur	Lýsing	Nafn
1	29.08.2022	FRUMTUGAFA	HÓO

SKÝRINGAR - FRÆRENSLI:
 ————— SKÓLPLÖGN
 - - - - - REGNVATNSLÖGN

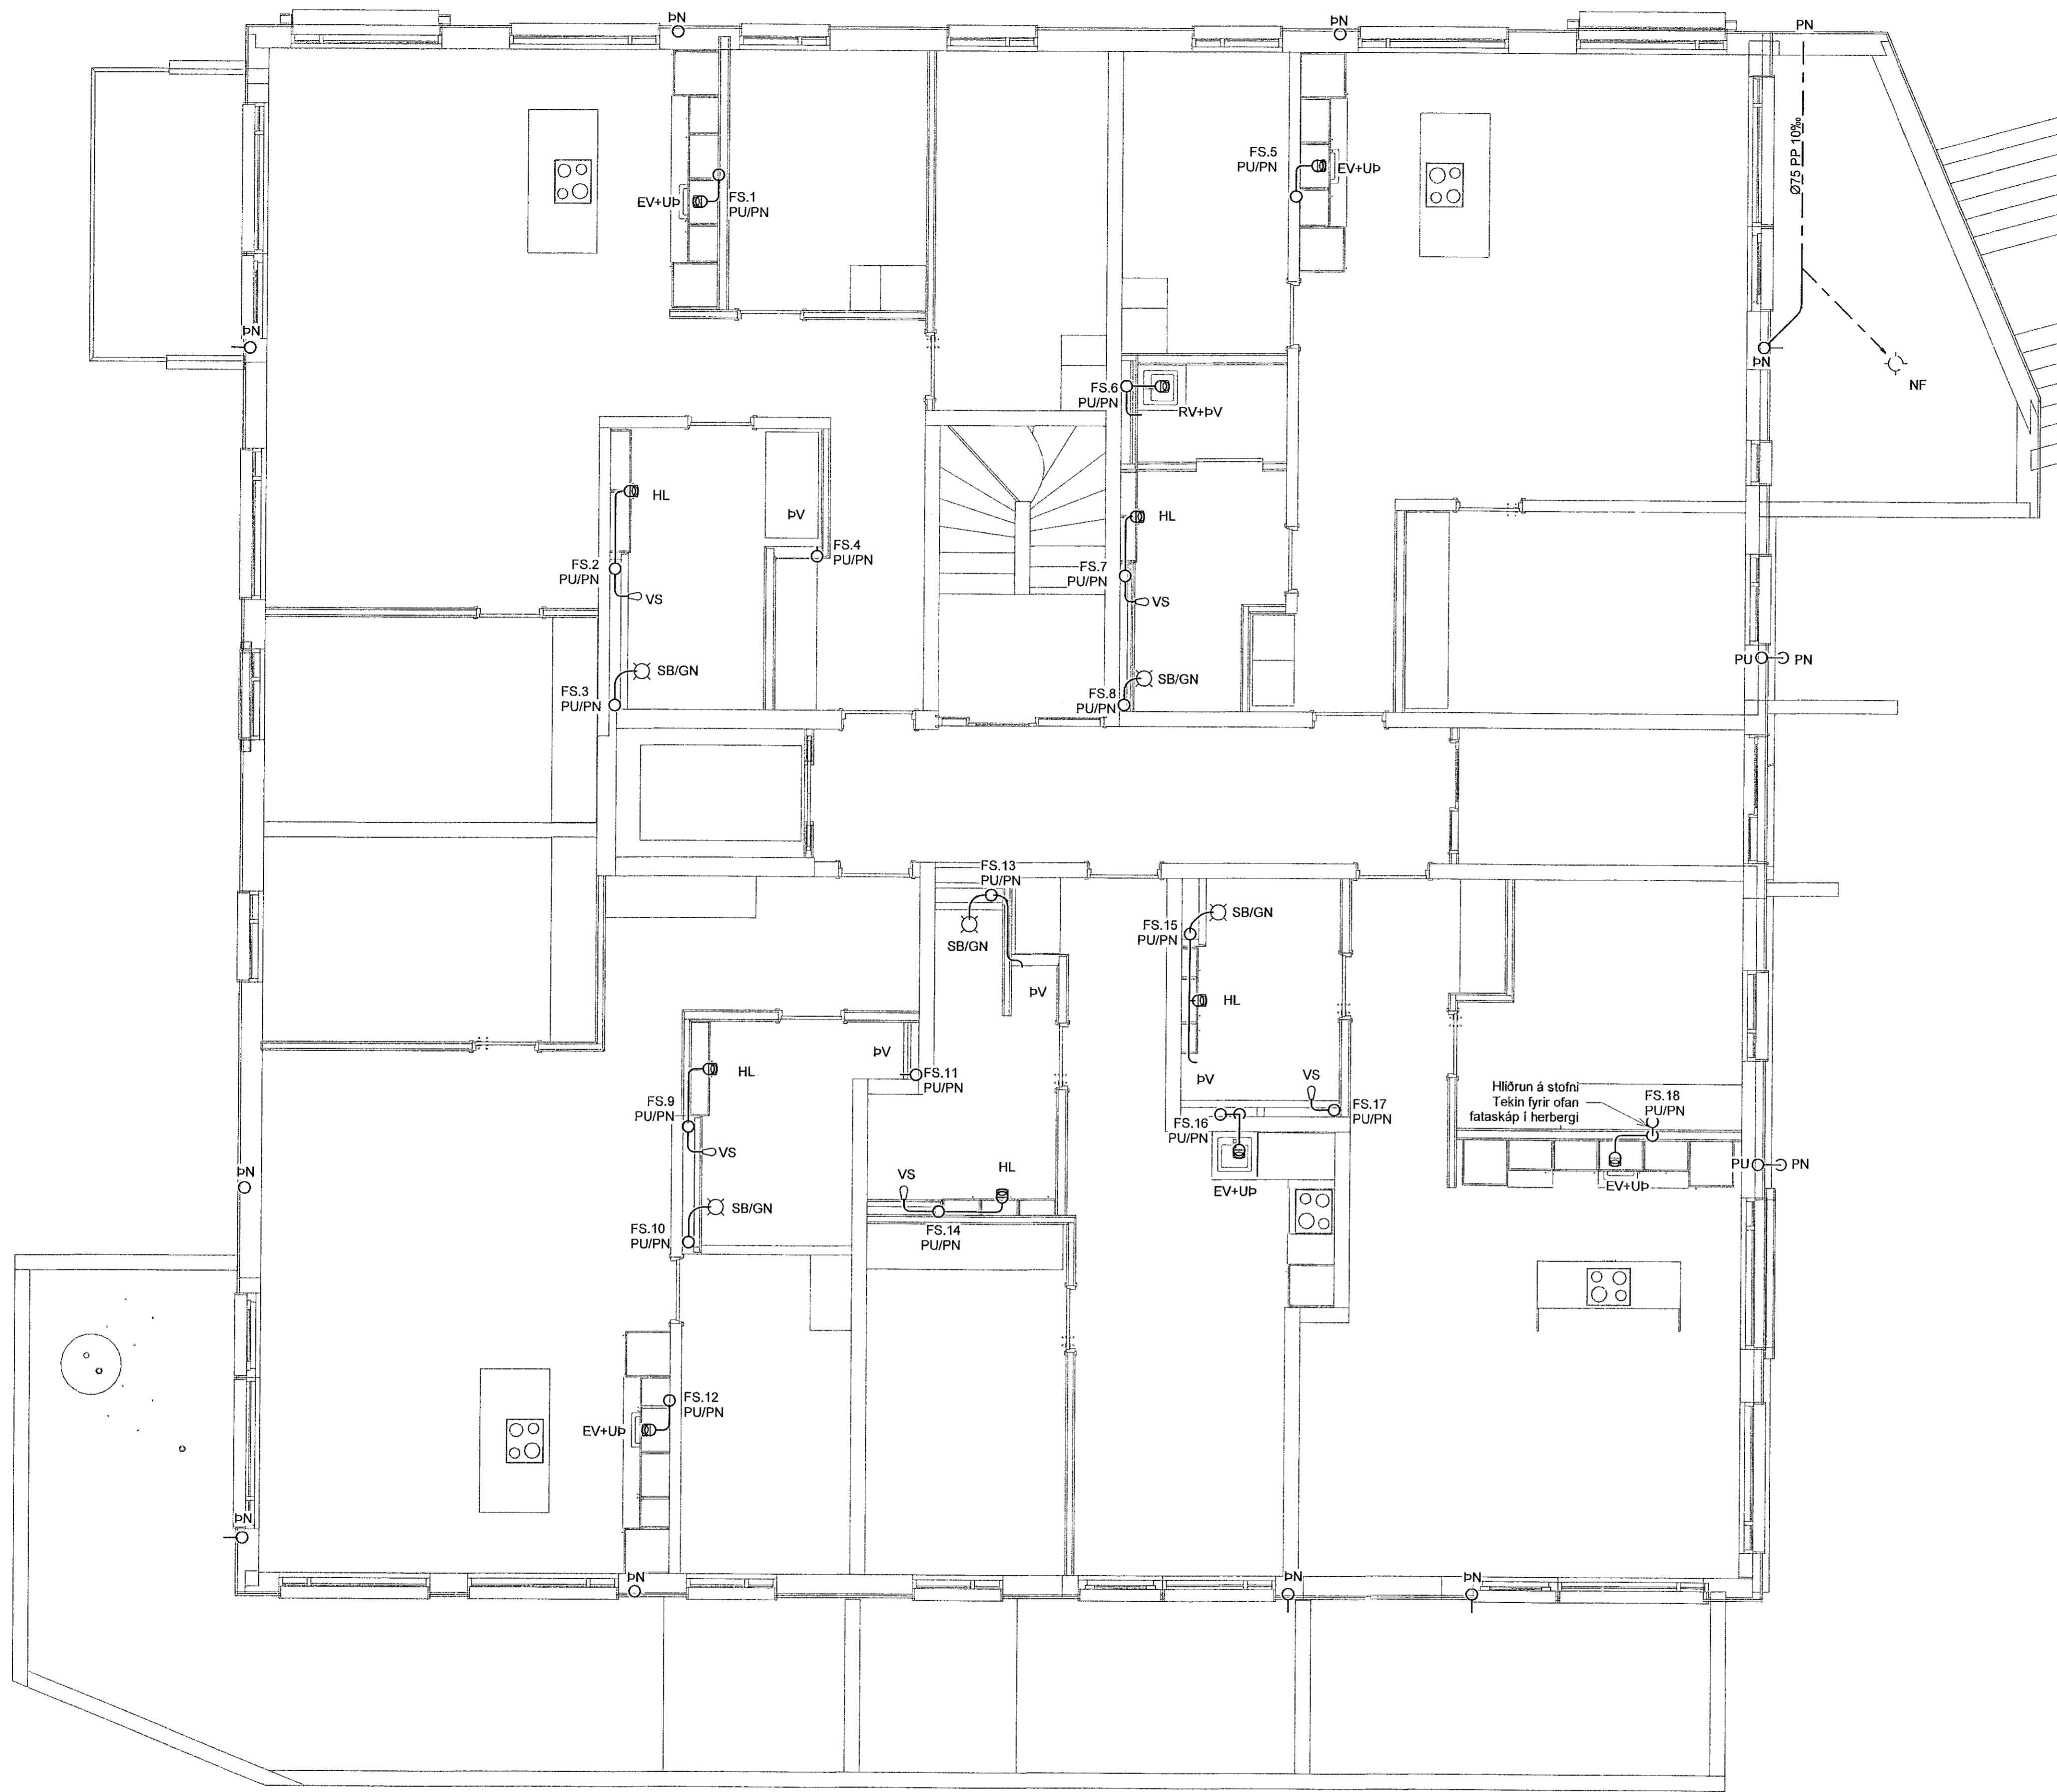


VERKFRÆÐISTOFA

NNE VERKFRÆÐISTOFA ehf
 Háðunskúli 6 - 201 Kópavogur Ísland
 s. 899-3071 / 899-3577
 Kt. 450421-0470. nne@nne.is www.nne.is

HRINGHAMAR 35-37

221 HAFNARFJÖRÐUR
 SÉRUPPRÁTTUR - PÍPULAGNIR
 FRÆRENSLI - GRUNNMYND 1.HÆÐ - HÚS 37

Hönnun:	NG	Verknúmer:	22005
Teiknað:	NG	Mælikvarði:	1:50
Yfirfarir:	ALM	Dagsetning:	29.08.2022
Samþykkt:		Teikn.nr.:	P1-20
Hákon Örn Ómarsson Kt. 300577-3189		Órri Árnason Kt. 080864-5749	Útgáfa:
Áritun hönnunarstjóra:		Útgáfa:	1
Órri Árnason		Útgáfa / Dagsetning aðalupplýsinga:	0

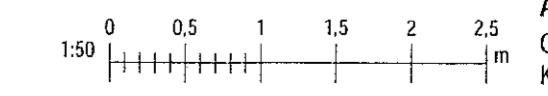

Skrá: MVAWR222005 - Hringhamar 28802 DESIGN02 P - PÍPULAGNIRFræðingurP1_Hringhamar_Fræðingur

Copyright © NNE Verkefni ehf. - Hönnun og skýringar eru allar réttar á höfundar höndum. Öll réttindi eru höfð skýringu samþykki.