
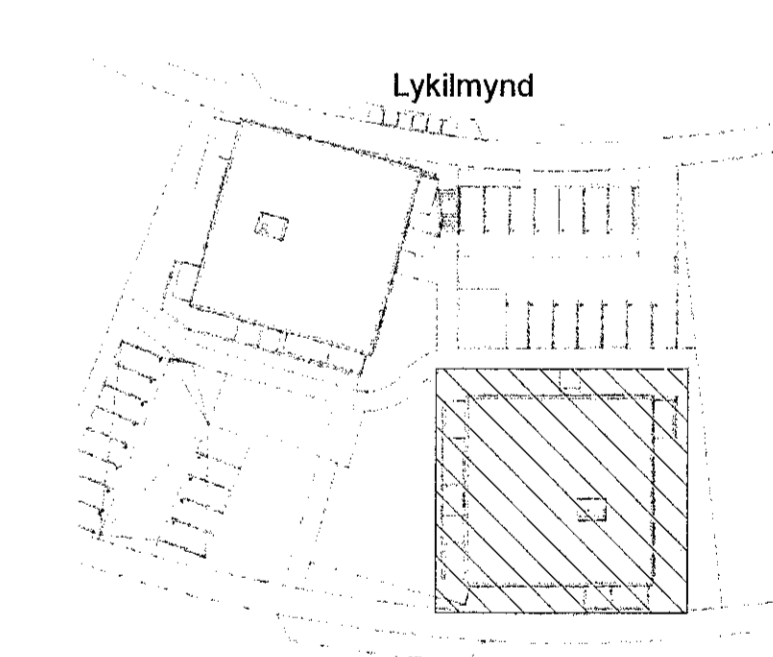


Útg.	Dags.	Lýsing	Nafn
1	29.08.2022	FRAMÚTGÁFA	HÖD

SKÝRINGAR - FRÁRENSLI:
 ————— SKÓLPLÖGN
 - - - - - REGNVATNSLÖGN

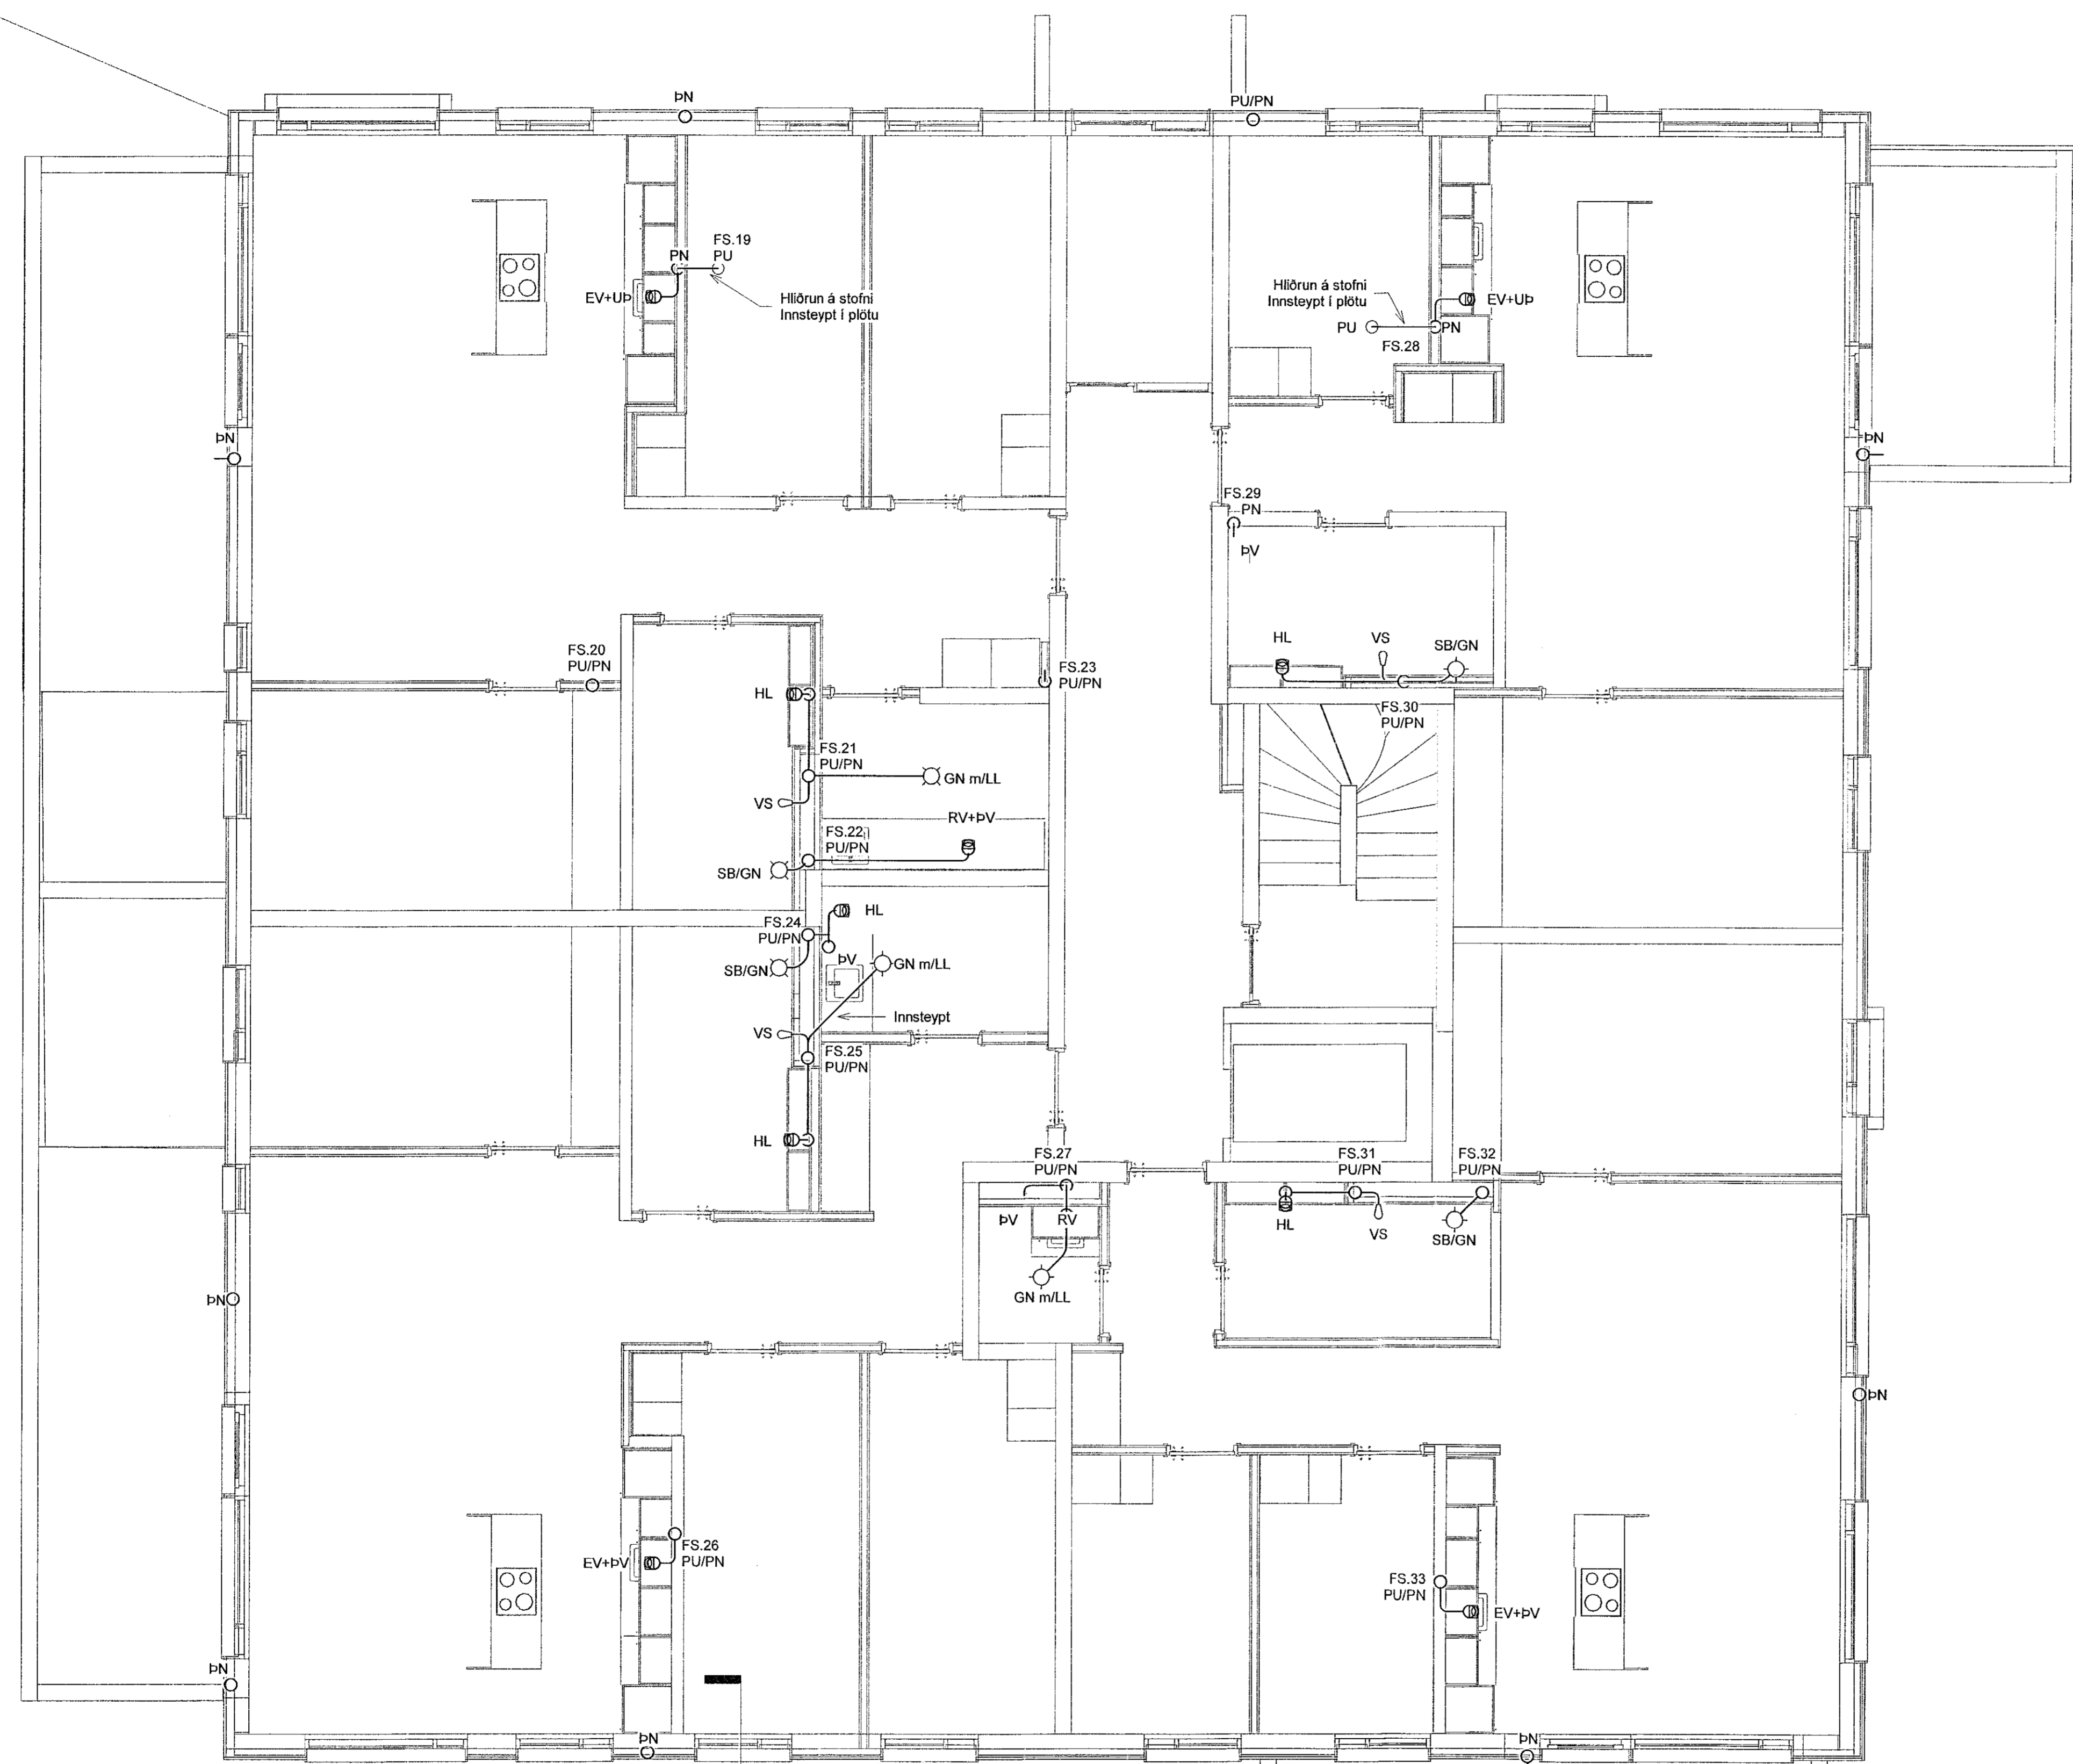


VERKFRÆÐISTOFA

NNE VERKFRÆÐISTOFA ehf
 Háðamari 6 - 201 Kópavogur Ísland
 Sí. 899-3077 / 899-3577
 Kl. 460421-0470. nne@nne.is www.nne.is

HRINGHAMAR 35-37

221 HAFNARFJORDUR
 Sérúppdráttur - PÍPULAGNIR
 FRÁRENSLI - GRUNNMÝND 1.HÆÐ - HÚS 35

Hönnun:	NG	Verknúmer:	22005
Teiknað:	NG	Mælikvarði:	1:50
Yfirfarir:	ALM	Dagsetning:	29.08.2022
Samþykkt:	Hákon Óni Arnarsson Kl. 300577-3189	Teikn.nr.:	P1-22
Áritun hönnunarstjóra:	Óni Arnarsson Kl.080864-5749	Útgáfa:	1
Útgáfa / Dagsetning aðalþröðratta:		0	

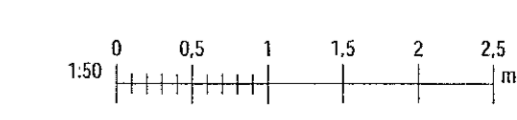

Pnr: 08/13/22

Skr: 08/02/22 13:03:15

Copyright © NNE Verkefnaáskrif ehf. - Hönnuðir skasar sé allan tíma á teikningum - Tölur eru það skillegu samþykki