
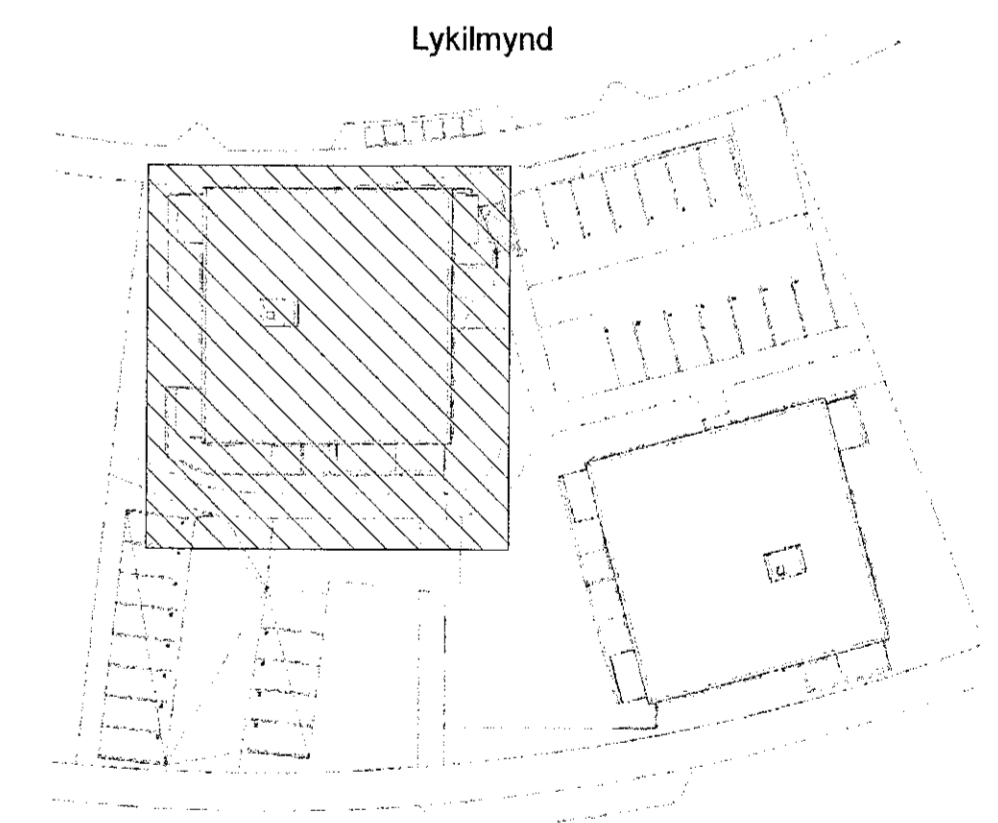


Samþykkt þann  
04. októ. 2022  
Byggingafulltrúinn í Hafnarfirði

Útg.	Dags.	Lýsing	Nafn
1	29.08.2022	FRUMTÚGAFA	HÖO

SKÝRINGAR - FRÁRENSLI:  
 ————— SKÓLPLÖGN  
 - - - - - REGNVATNSLÖGN

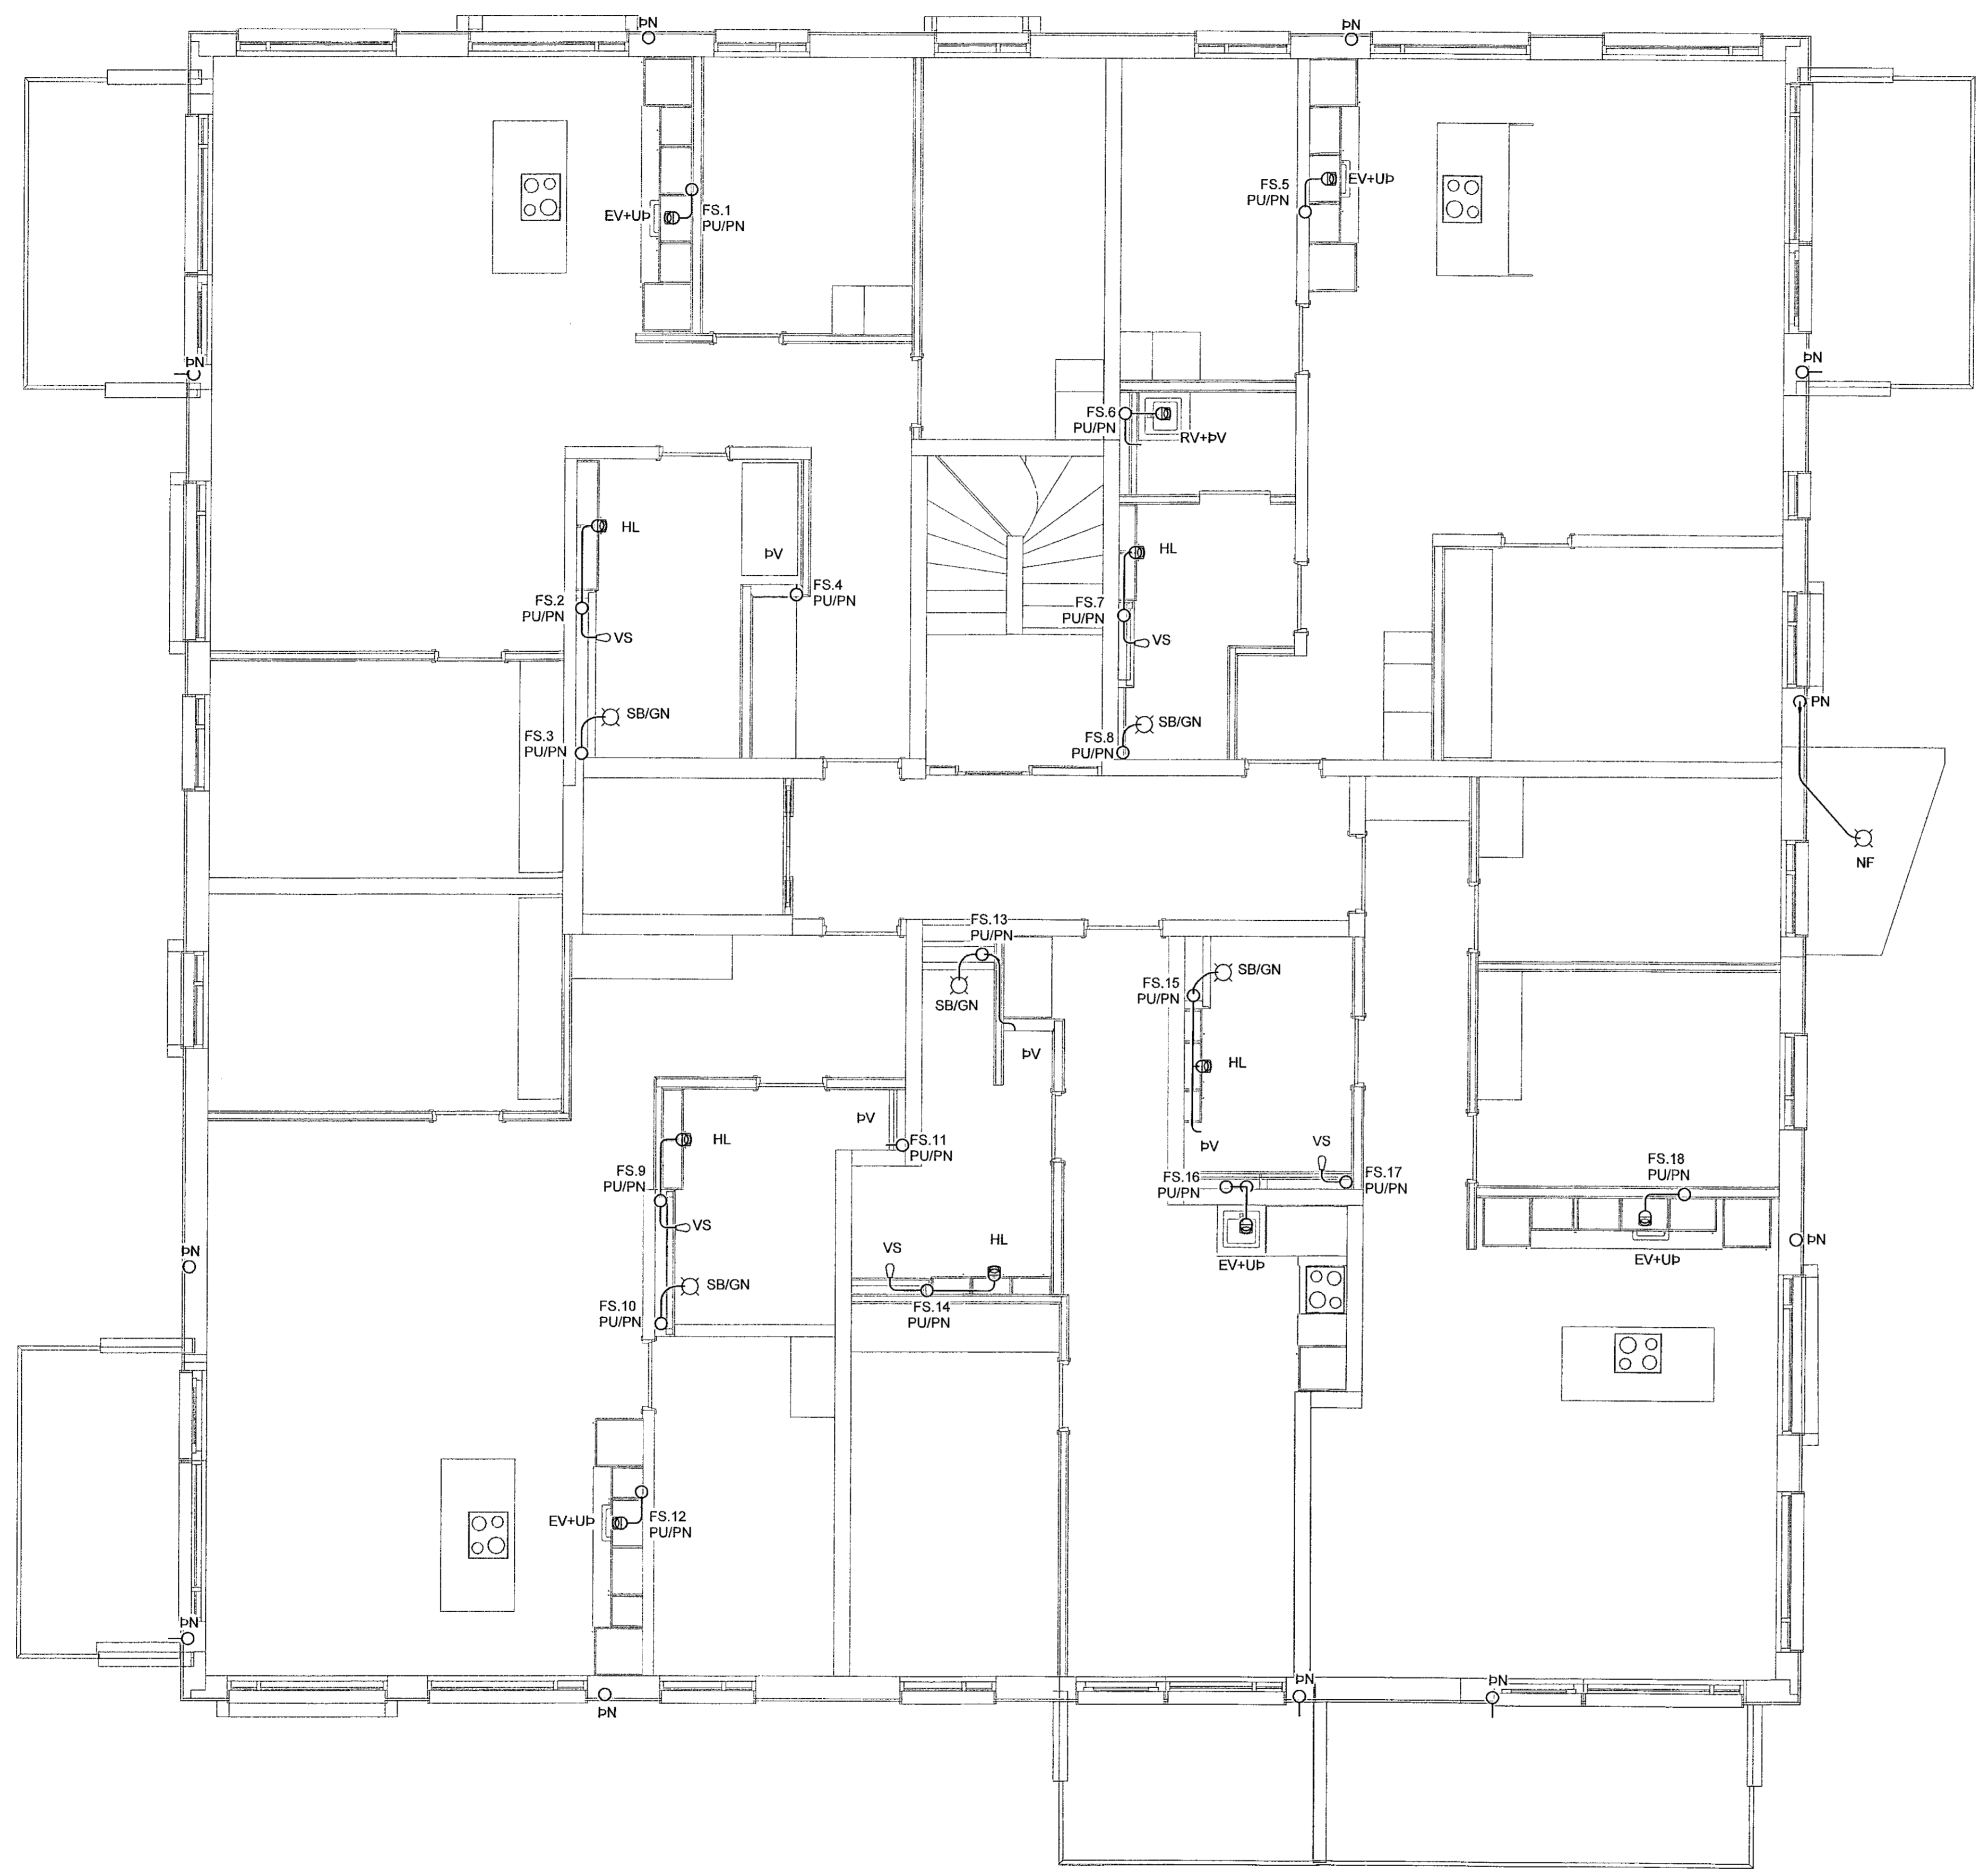

**VERKFRÆÐISTOFA**

NNE VERKFRÆÐISTOFA ehf  
 Háðamsí 6 - 201 Kópavogur Ísland  
 Sí. 899-3071 / 899-3577  
 Kl. 460421-0470. nne@nne.is www.nne.is


**HRINGHAMAR 35-37**

221 HAFNARFJORDUR

SÉRUPPRÁTTUR - PÍPULAGNIR

FRÁRENSLI - GRUNNMYND 2.HÆÐ - HÚS 37

Hönnun:	NG	Verknumér:	22005
Teiknað:	NG	Mælikvarði:	1:50
Yfirfarir:	ALM	Dagsetning:	29.08.2022
Samþykkt:	Hákon Óni Ómarsson Kl. 300577-3189	Teikn.nr.:	P1-30
Áritun hönnunarstjóra:	Óni Árnason Kl.080864-5749	Útgáfa:	1
Útgáfa / Dagsetning aðalupplýsinga:	0		

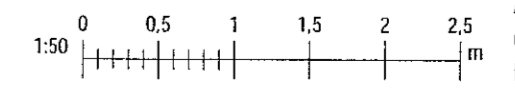

Skv: 08/08/2022 12:05:17  
 Pbl: 0612022

Copyright © NNE Verkefnaeðistofa ehf. - Hönnuðir skilur sér allan rétt að vöðugum - Pípuálagning - Pípuálagning er háð stöðlu samþykkt