
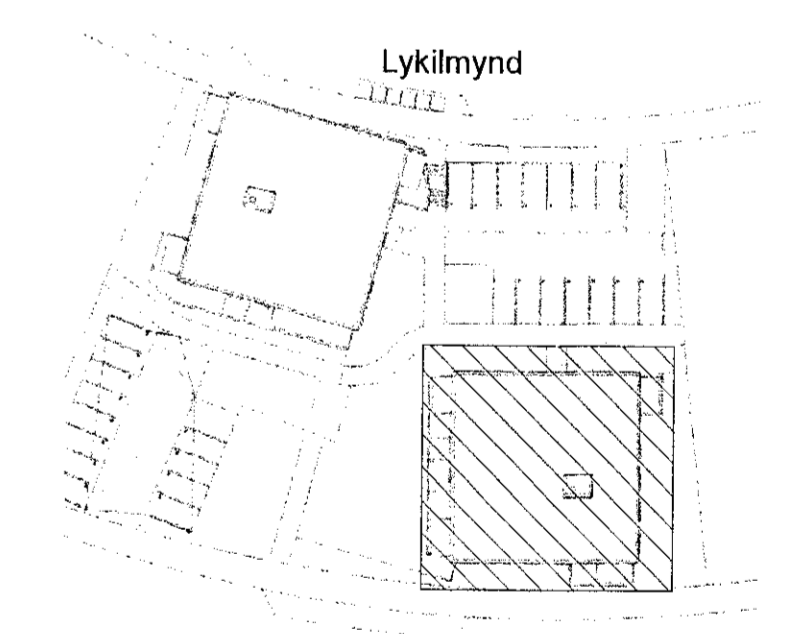


Samþykkt þann
 04. okt. 2022
 Byggingafrúnn í Hafnarfirði

Útg.	Dags.	Lýsing	Nafn
1	29.08.2022	FRAMTUGÁFA	HÖÖ

SKÝRINGAR - FRÆRENSLI:
 ————— SKÓLPLÖGN
 - - - - - REGNVATNSLÖGN

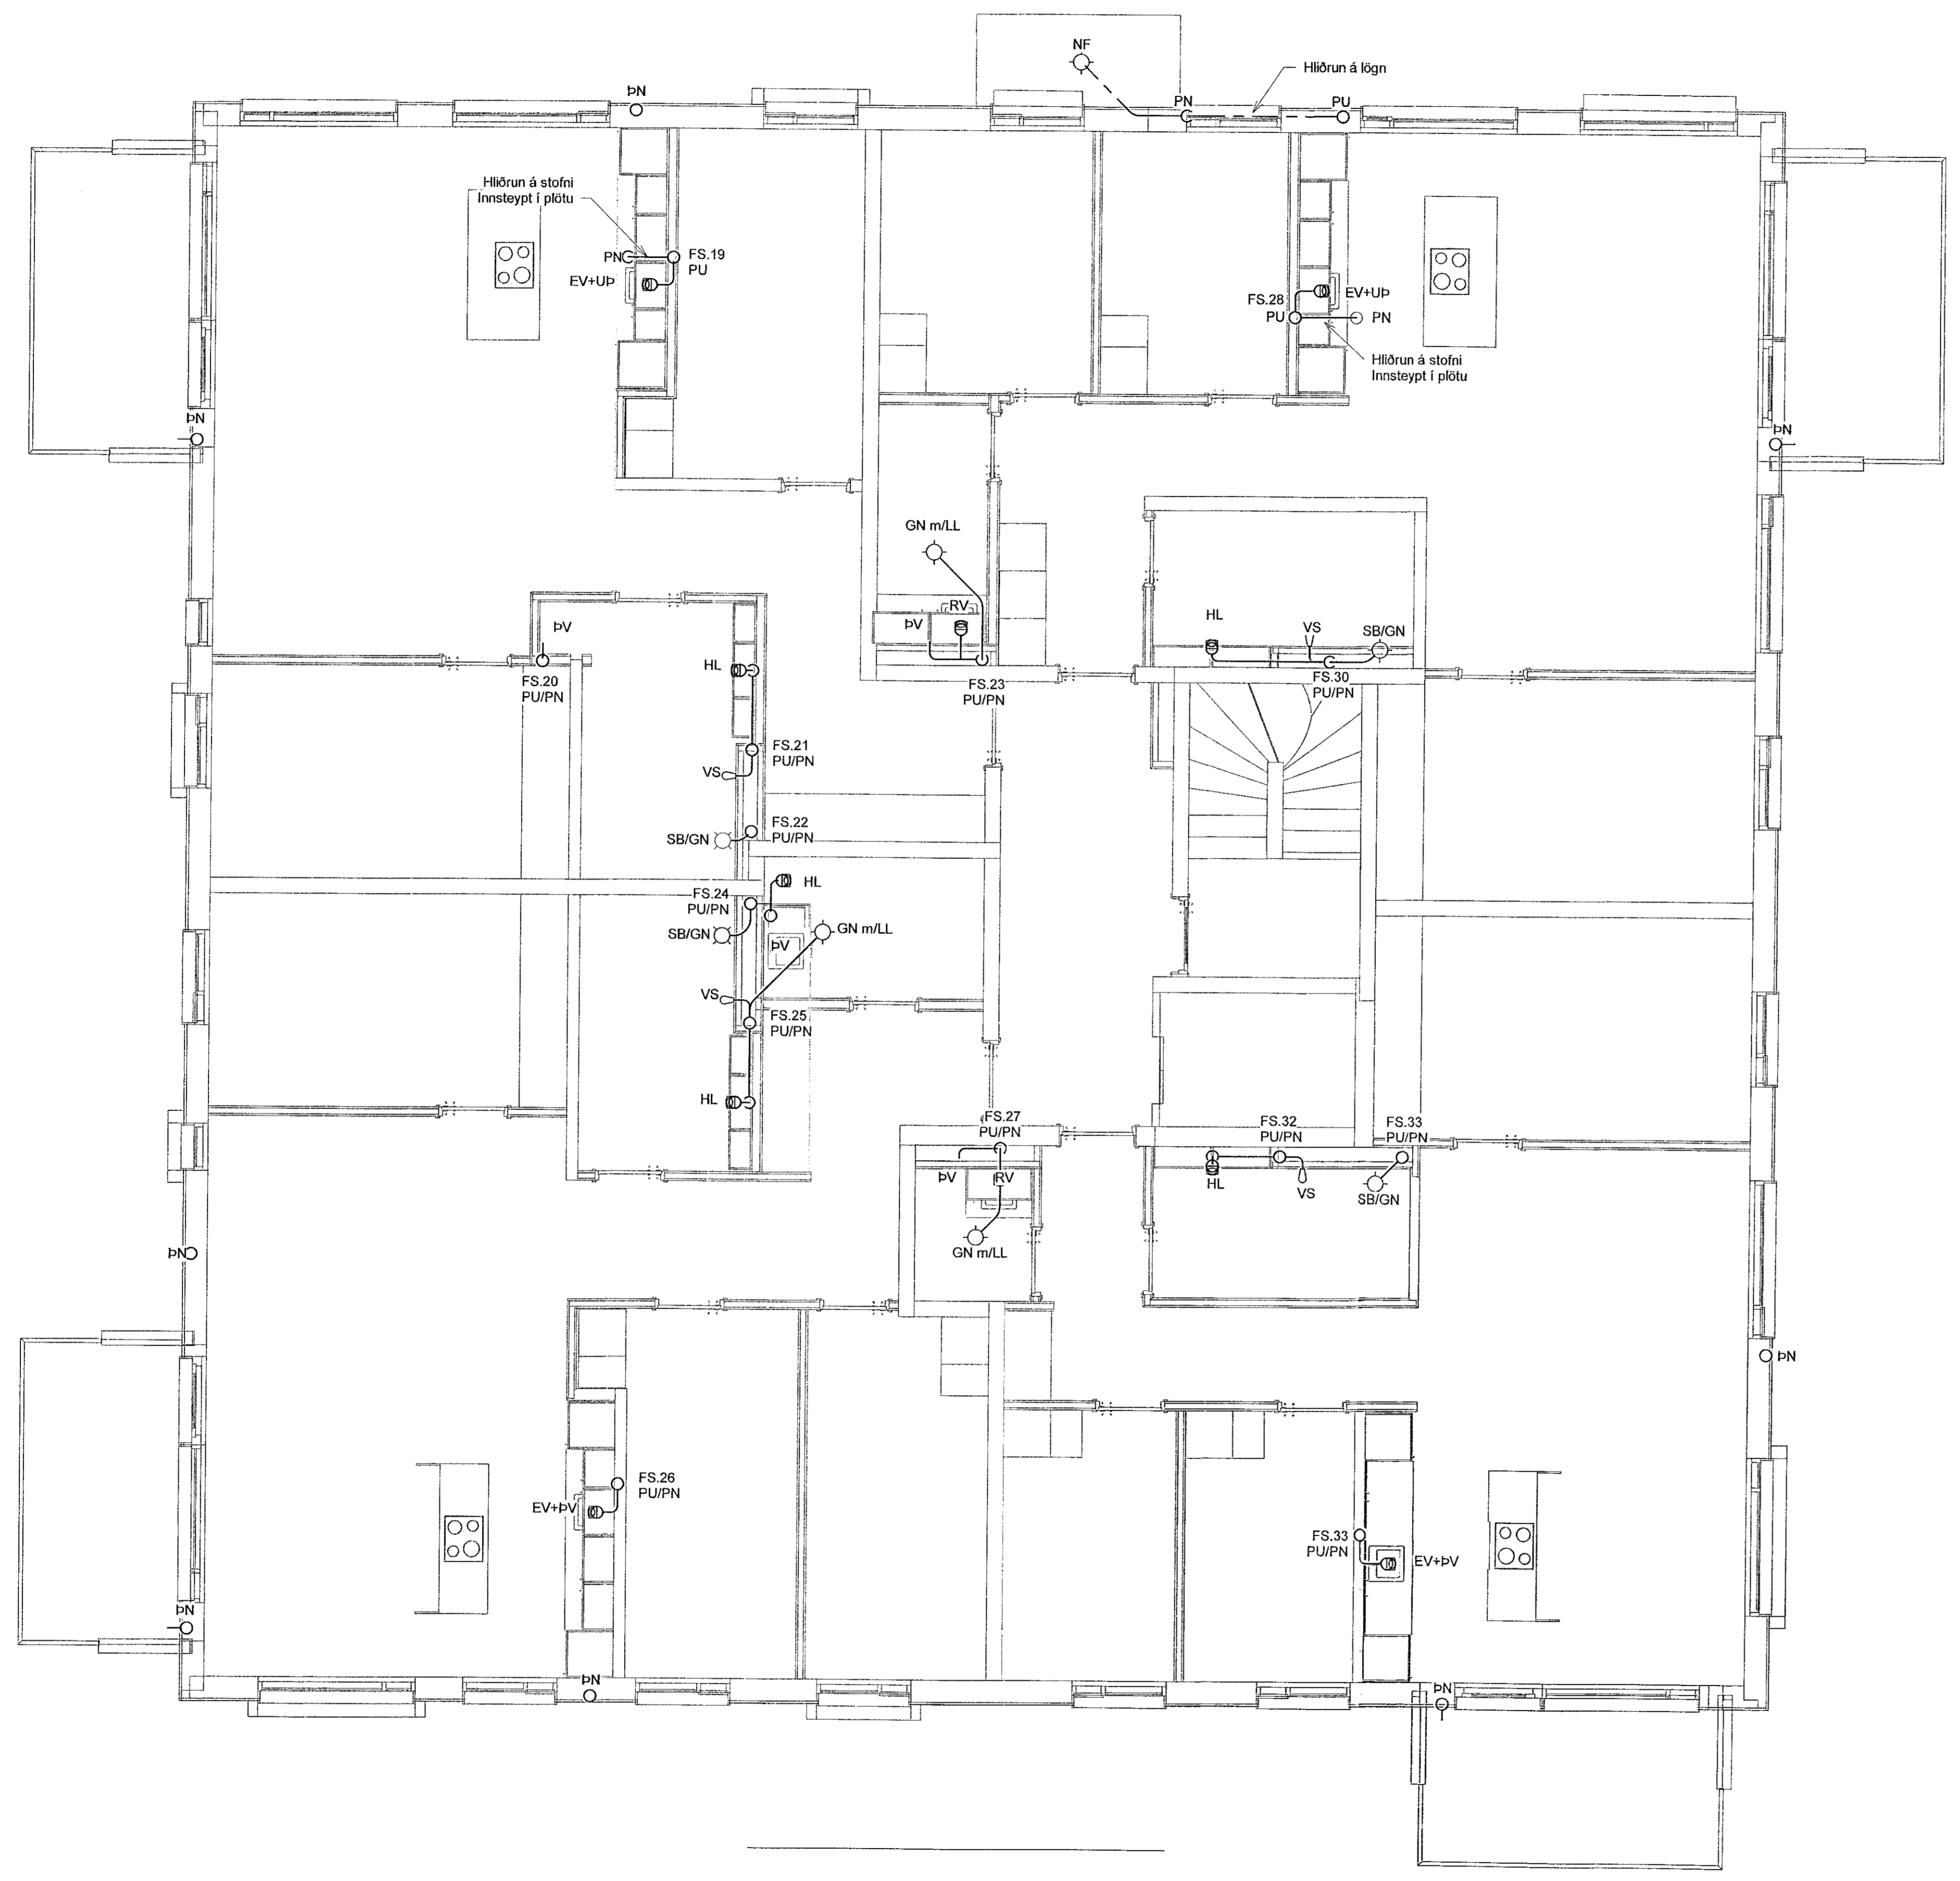

VERKFRÆDISTOFA

NNE VERKFRÆDISTOFA ehf
 Höðmanáir 6 - 201 Kópavogur Ísland
 Sí. 899 3077 / 899 3577
 Kl. 450421-0470. net@nne.is www.nne.is

HRINGHAMAR 35-37
 221 HAFNARFJÖRÐUR

SÉRUPPÓRÁTTUR - PÍPULAGNIR
 FRÆRENSLI - GRUNNMÝND 2.HÆÐ - HÚS 35

Hönnun:	NG	Verknúmer:	22005
Teiknað:	NG	Mælikvarði:	1:50
Yfirarið:	ALM	Dagsetning:	29.08.2022
Samþykkt:		Teikn.nr.:	P1-31
Hákon Örn Ómarsson Kl. 300577-3189		Útgáfa:	1
Áritun hönnunarsjóra: Óri Árnason Kl.080864-5749			



Skýr: 08/08/2022 12:03:19

Skjá: MVA/R22/22005 - Hringhamar 28802 DESIGN02 P - PÍPULAGNIR/Frærensli_P1_Hringhamar_Frærensli.rvt

Copyright © NNE Verkfæðistofa ehf. - Hönnuðir skýringar eru eitt af teikningum. Eftirlit af veb safli: www.nne.is