
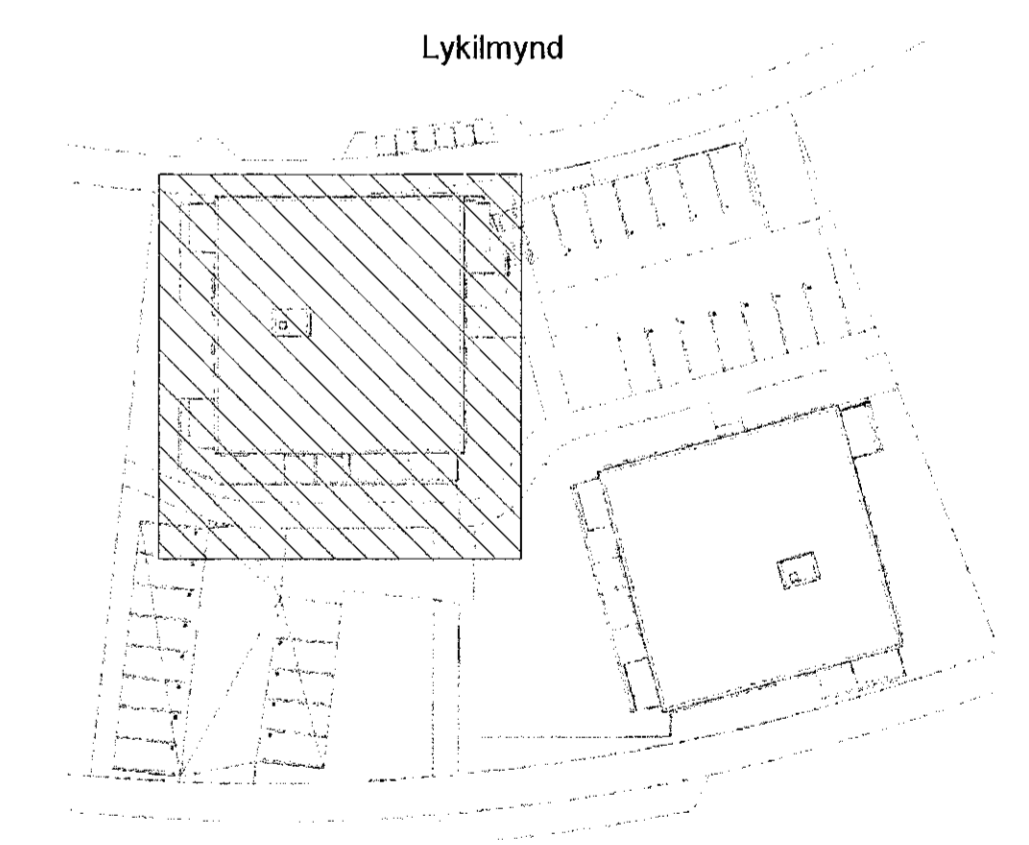


Útg.	Dags.	Lýsing	Nafn
1	29.08.2022	FRUMTUGAFA	HÓÓ

SKÝRINGAR - FRÁRENSLI:
 ————— SKÓLPLOGN
 - - - - - REGNVATNSLOGN

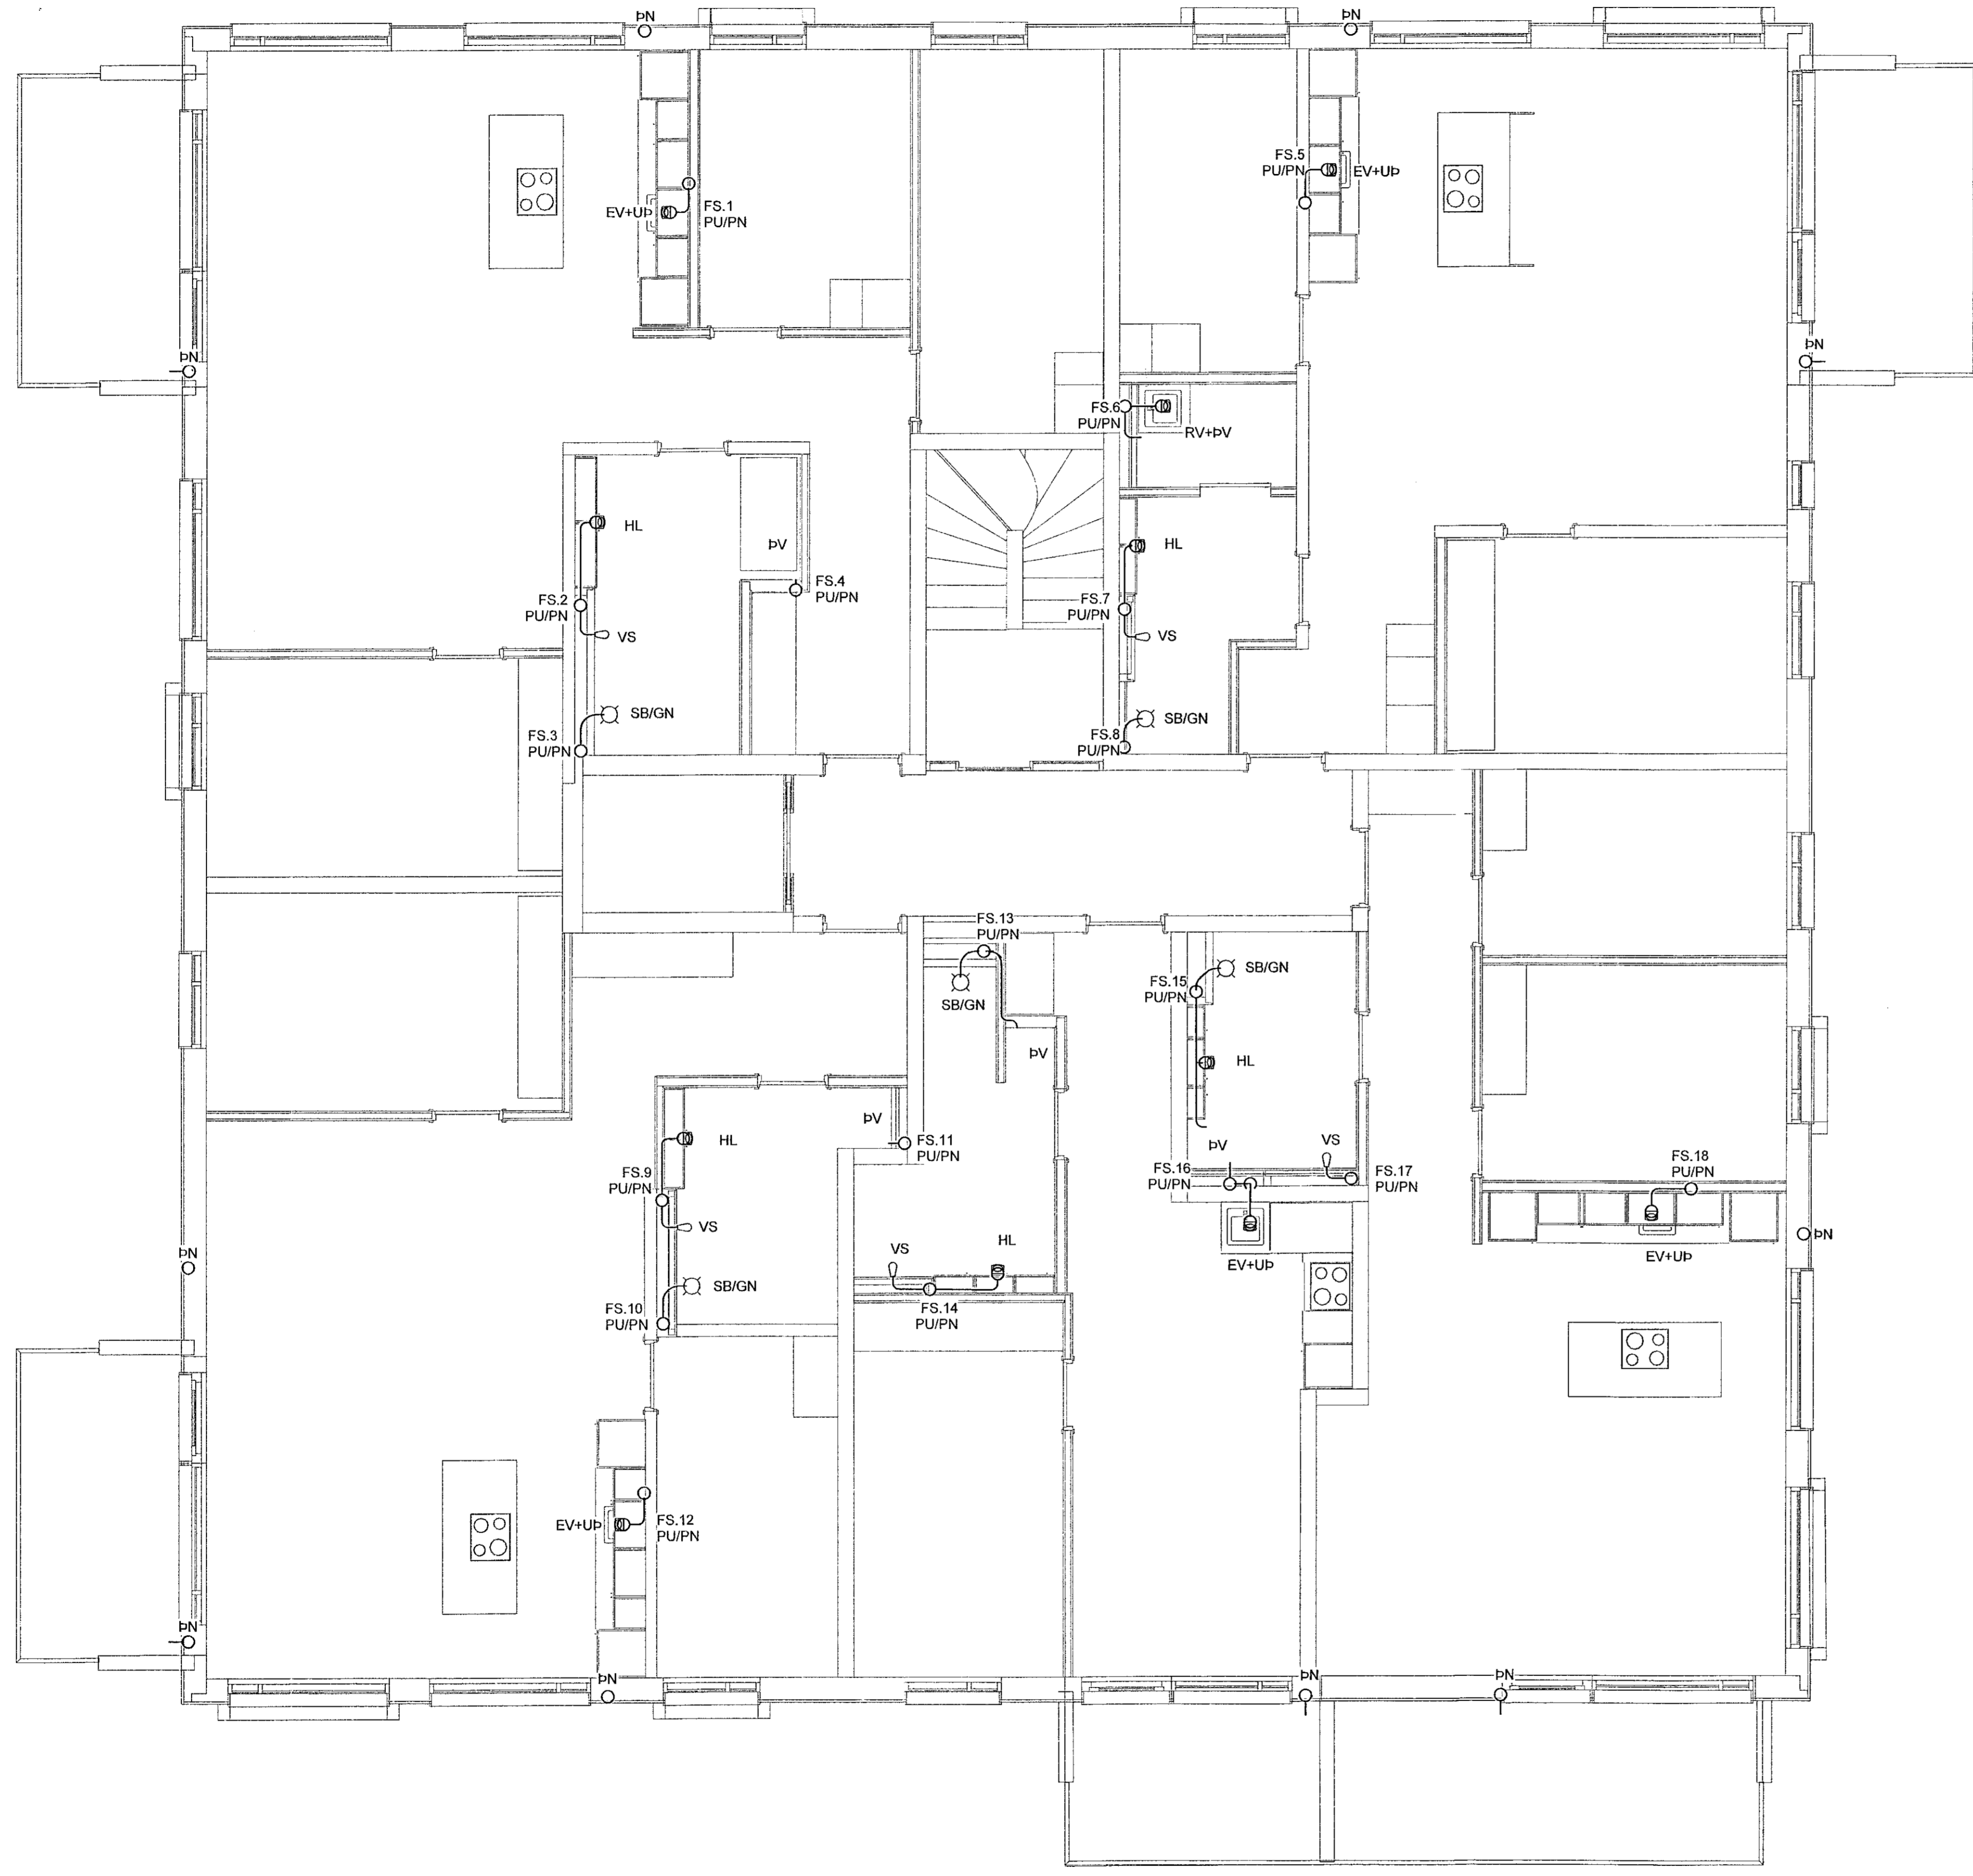


VERKFRÆÐISTOFA

NNE VERKFRÆÐISTOFA ehf
 Heðmansíð 6 - 201 Kópavogur Ísland
 s. 899-3077 / 899-3577
 kt. 460421-0470. nne@nne.is www.nne.is

HRINGHAMAR 35-37
 221 HAFNARFJÖRÐUR

SERUÐPRÁTTUR - PÍPULAGNIR	
FRÁRENSLI - GRUNNMÝND 3-SIÐED - HÚS 37	
Hönnun: NG	Verkúmer: 22005
Teiknað: NG	Mælikvarði: 1:50
Yfirarið: ALM	Dagsetning: 29.08.2022
Samþykkt: Hákon Óni Ómarsson KL 300577-3189	Teikn.nr: P1-40
Aritun hönnunarstjóra: Óri Arnason KL 060864-5749	Útgáfa: 1
Útgáfa / Dagsetning aðalupplýsinga: 0	

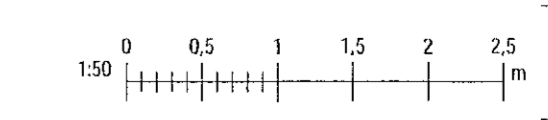

Plöt: 06/13/22
 Skrá: M:\VR\2222005 - Hringhamar 28/02 DESIGN\02 P - PÍPULAGNIR\Frárensli\P1_Hringhamar_Frárensli.rvt

Copyright © NNE Verkefni ehf. - Hönnuðir skýringar eru eitt af teikningum - Pípuáritun er hluti af teikningu samþykkt