
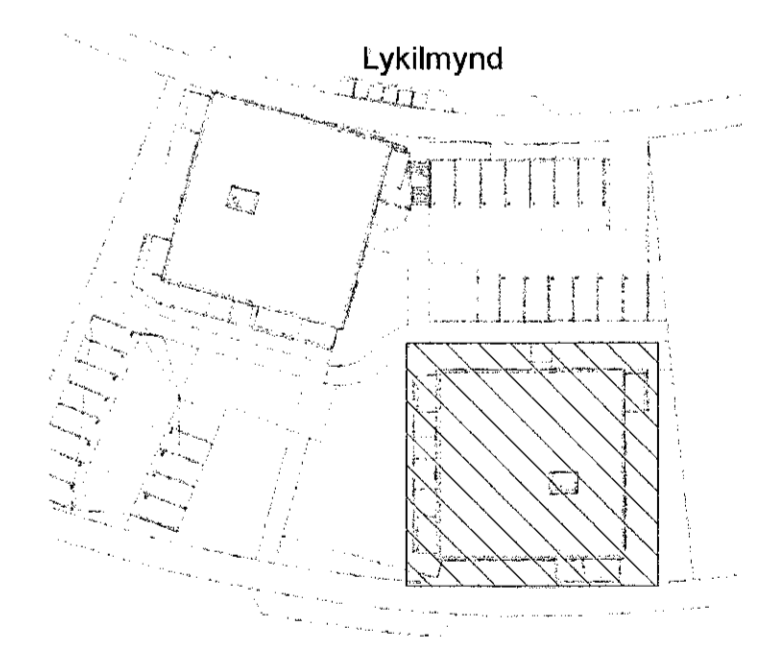


Útg.	Dags.	Lýsing	Nafn
1	29.08.2022	FRUMÚTGÁFA	HÖÖ

SKÝRINGAR - FRÁRENSLI:
 ————— SKÖLPLOGN
 - - - - - REGNVATNSLOGN

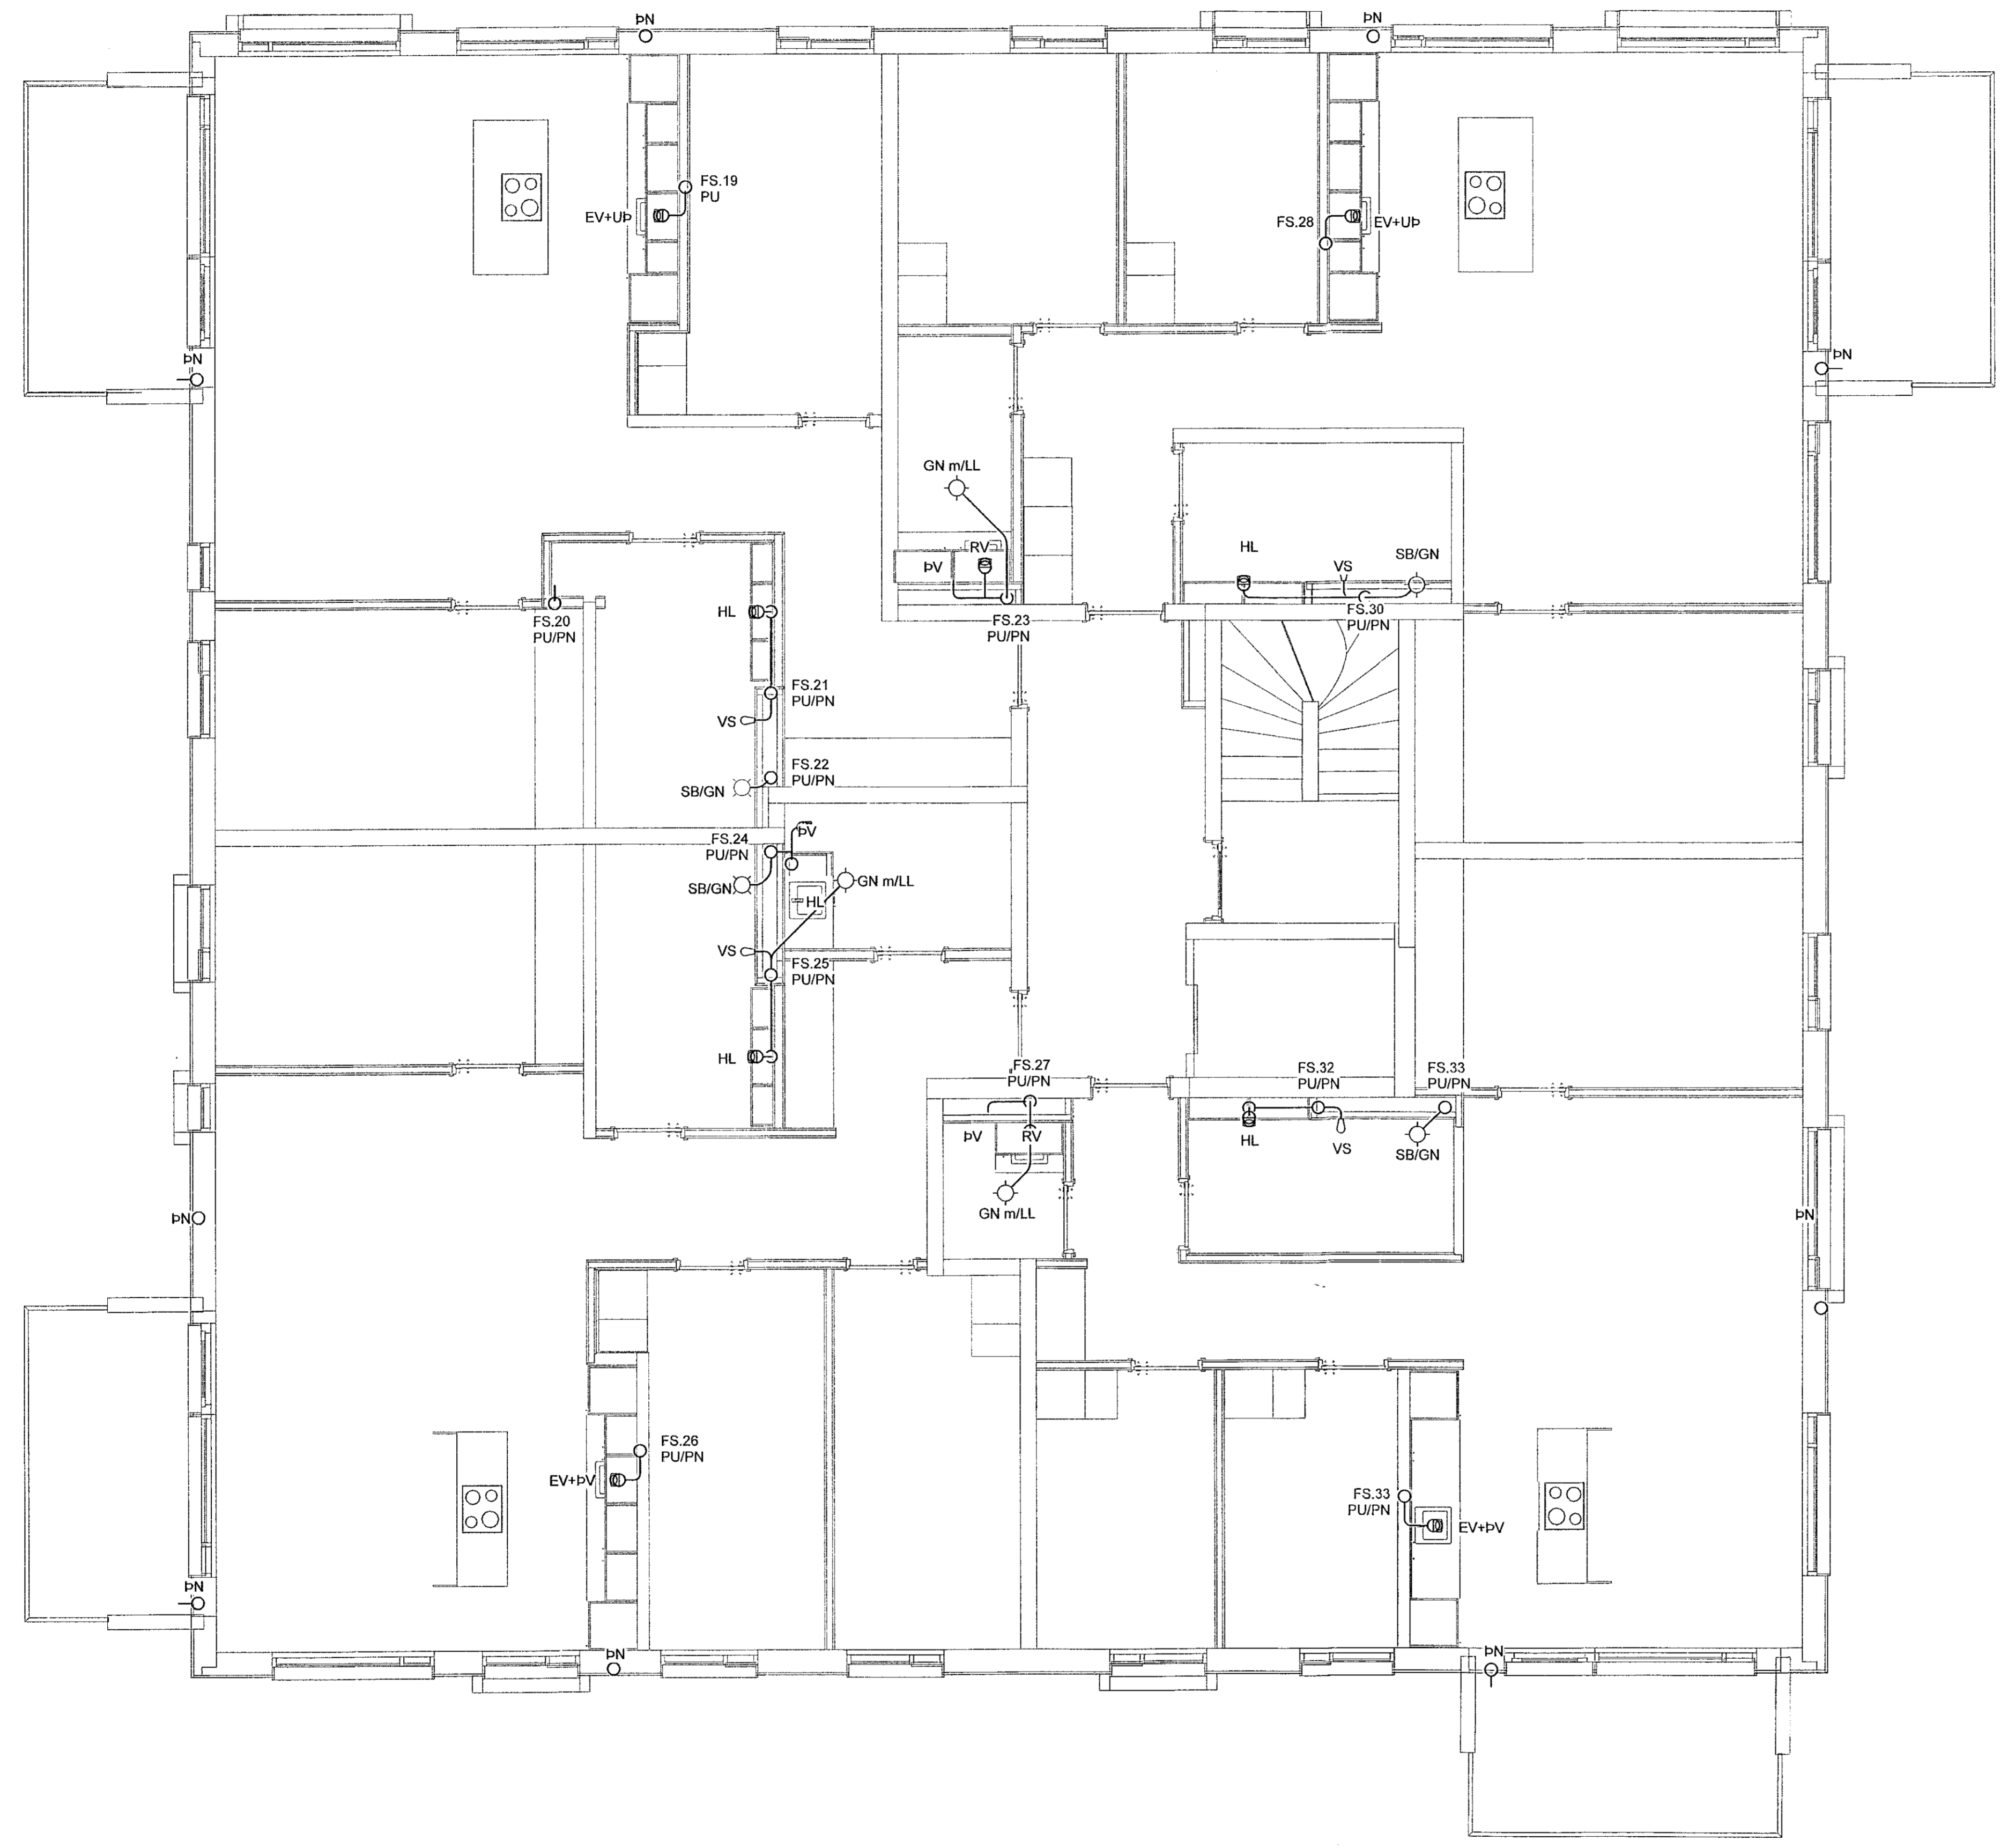


VERKFRÆÐISTOFA

NNE VERKFRÆÐISTOFA ehf
 Háðamíni 6 - 201 Kópavogur Ísland
 Sí. 899-3077 / 899-3577
 KL 460421-0470. nne@nne.is www.nne.is

HRINGHAMAR 35-37
 221 HAFNARFJORDUR

SÉRUPPRÁTTUR - ÞÍPULACNIR
 FRÁRENSLI - GRUNNMYND 3-5.HÆÐ - HÚS 35

Hönnun:	NG	Verknumér:	22005
Teiknað:	NG	Mælikvarði:	1:50
Yfirfarið:	ALM	Dagsetning:	29.08.2022
Samþykkt:	Hákon Örn Ómarsson KL 300577-3189	Teikn.nr.:	P1-41
Áritun hönnunarstjóra:	Óri Árnason KL080864-5749	Útgáfa:	1
Útgáfa / Dagsetning aðalappeldra: 0			

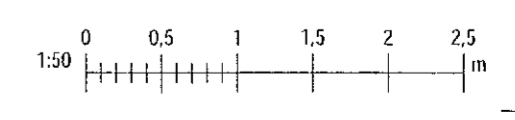

Plöt: 0813122
 Sæm: 08082022_210524

Copyright © NNE Verkfræðistofa ehf. - Hönnuð afsláttur og afsláttur er hafi skilgátt samþykki