


Samþykkt þann  
04. okt. 2022  
Byggingafulltrúinn í Hafnarfirði

Útg.	Dags.	Lýsing	Nafn
1	29.08.2022	FRAMTÍGÁFA	HÓO

SKÝRINGAR - FRÁRENNSLI:  
 ————— SKÓLPLÖGN  
 - - - - - REGNVATNSLÖGN

Lykilmynd

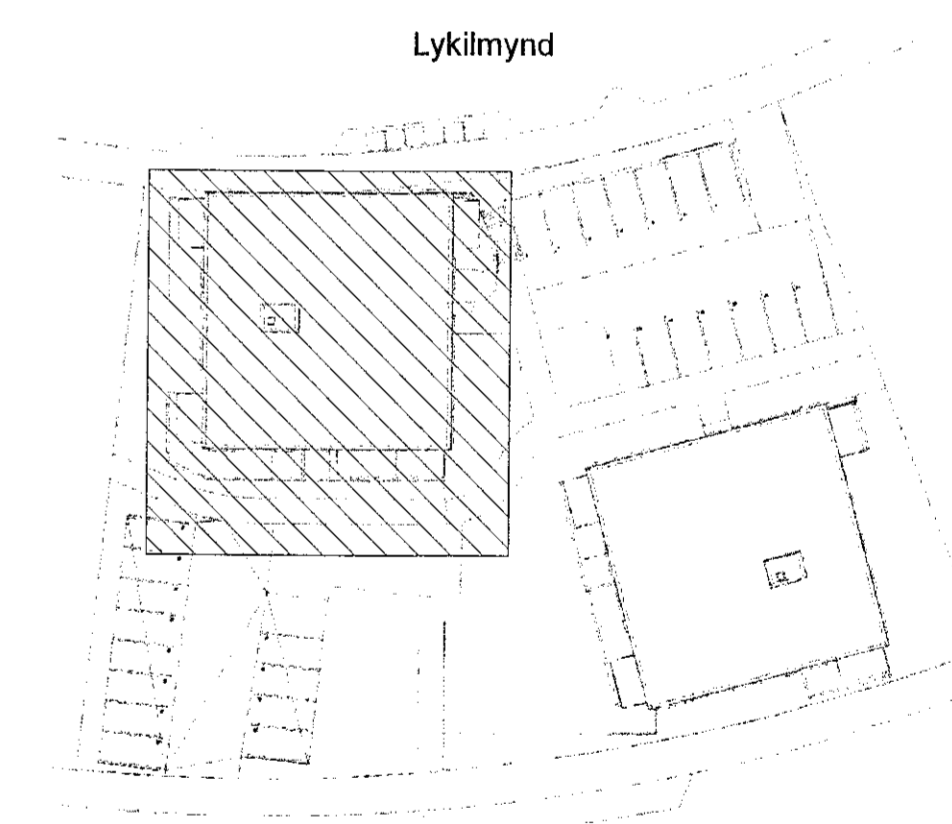


**VERKFRÆÐISTOFA**

NNE VERKFRÆÐISTOFA ehf  
 Háðamsárið 6 - 201 Kópavogur Ísland  
 Sí. 899-3071 / 899-3577  
 Kl. 460421-0470. nne@nne.is www.nne.is

**HRINGHAMAR 35-37**  
 221 HAFNARFJORDUR  
 SERUÞPDRÁTTUR - PÍPULAGNIR  
 FRÁRENNSLI - GRUNNMYND ÞAK - HÚS 37

Hönnun:	NG	Verkamær:	22005
Teiknað:	NG	Mælikvarði:	1:50
Yfirfarið:	ALM	Dagsetning:	29.08.2022
Samþykkt:		Teikn.nr.:	P1-50
Hákon Óni Ómarsson Kl. 300577-3189		Útgáfa:	1
Áritun hönnunarstjóra: Óni Arnasson Kl.080864-5749			
Útgáfa / Dagsetning aðaluppdratta: 0			

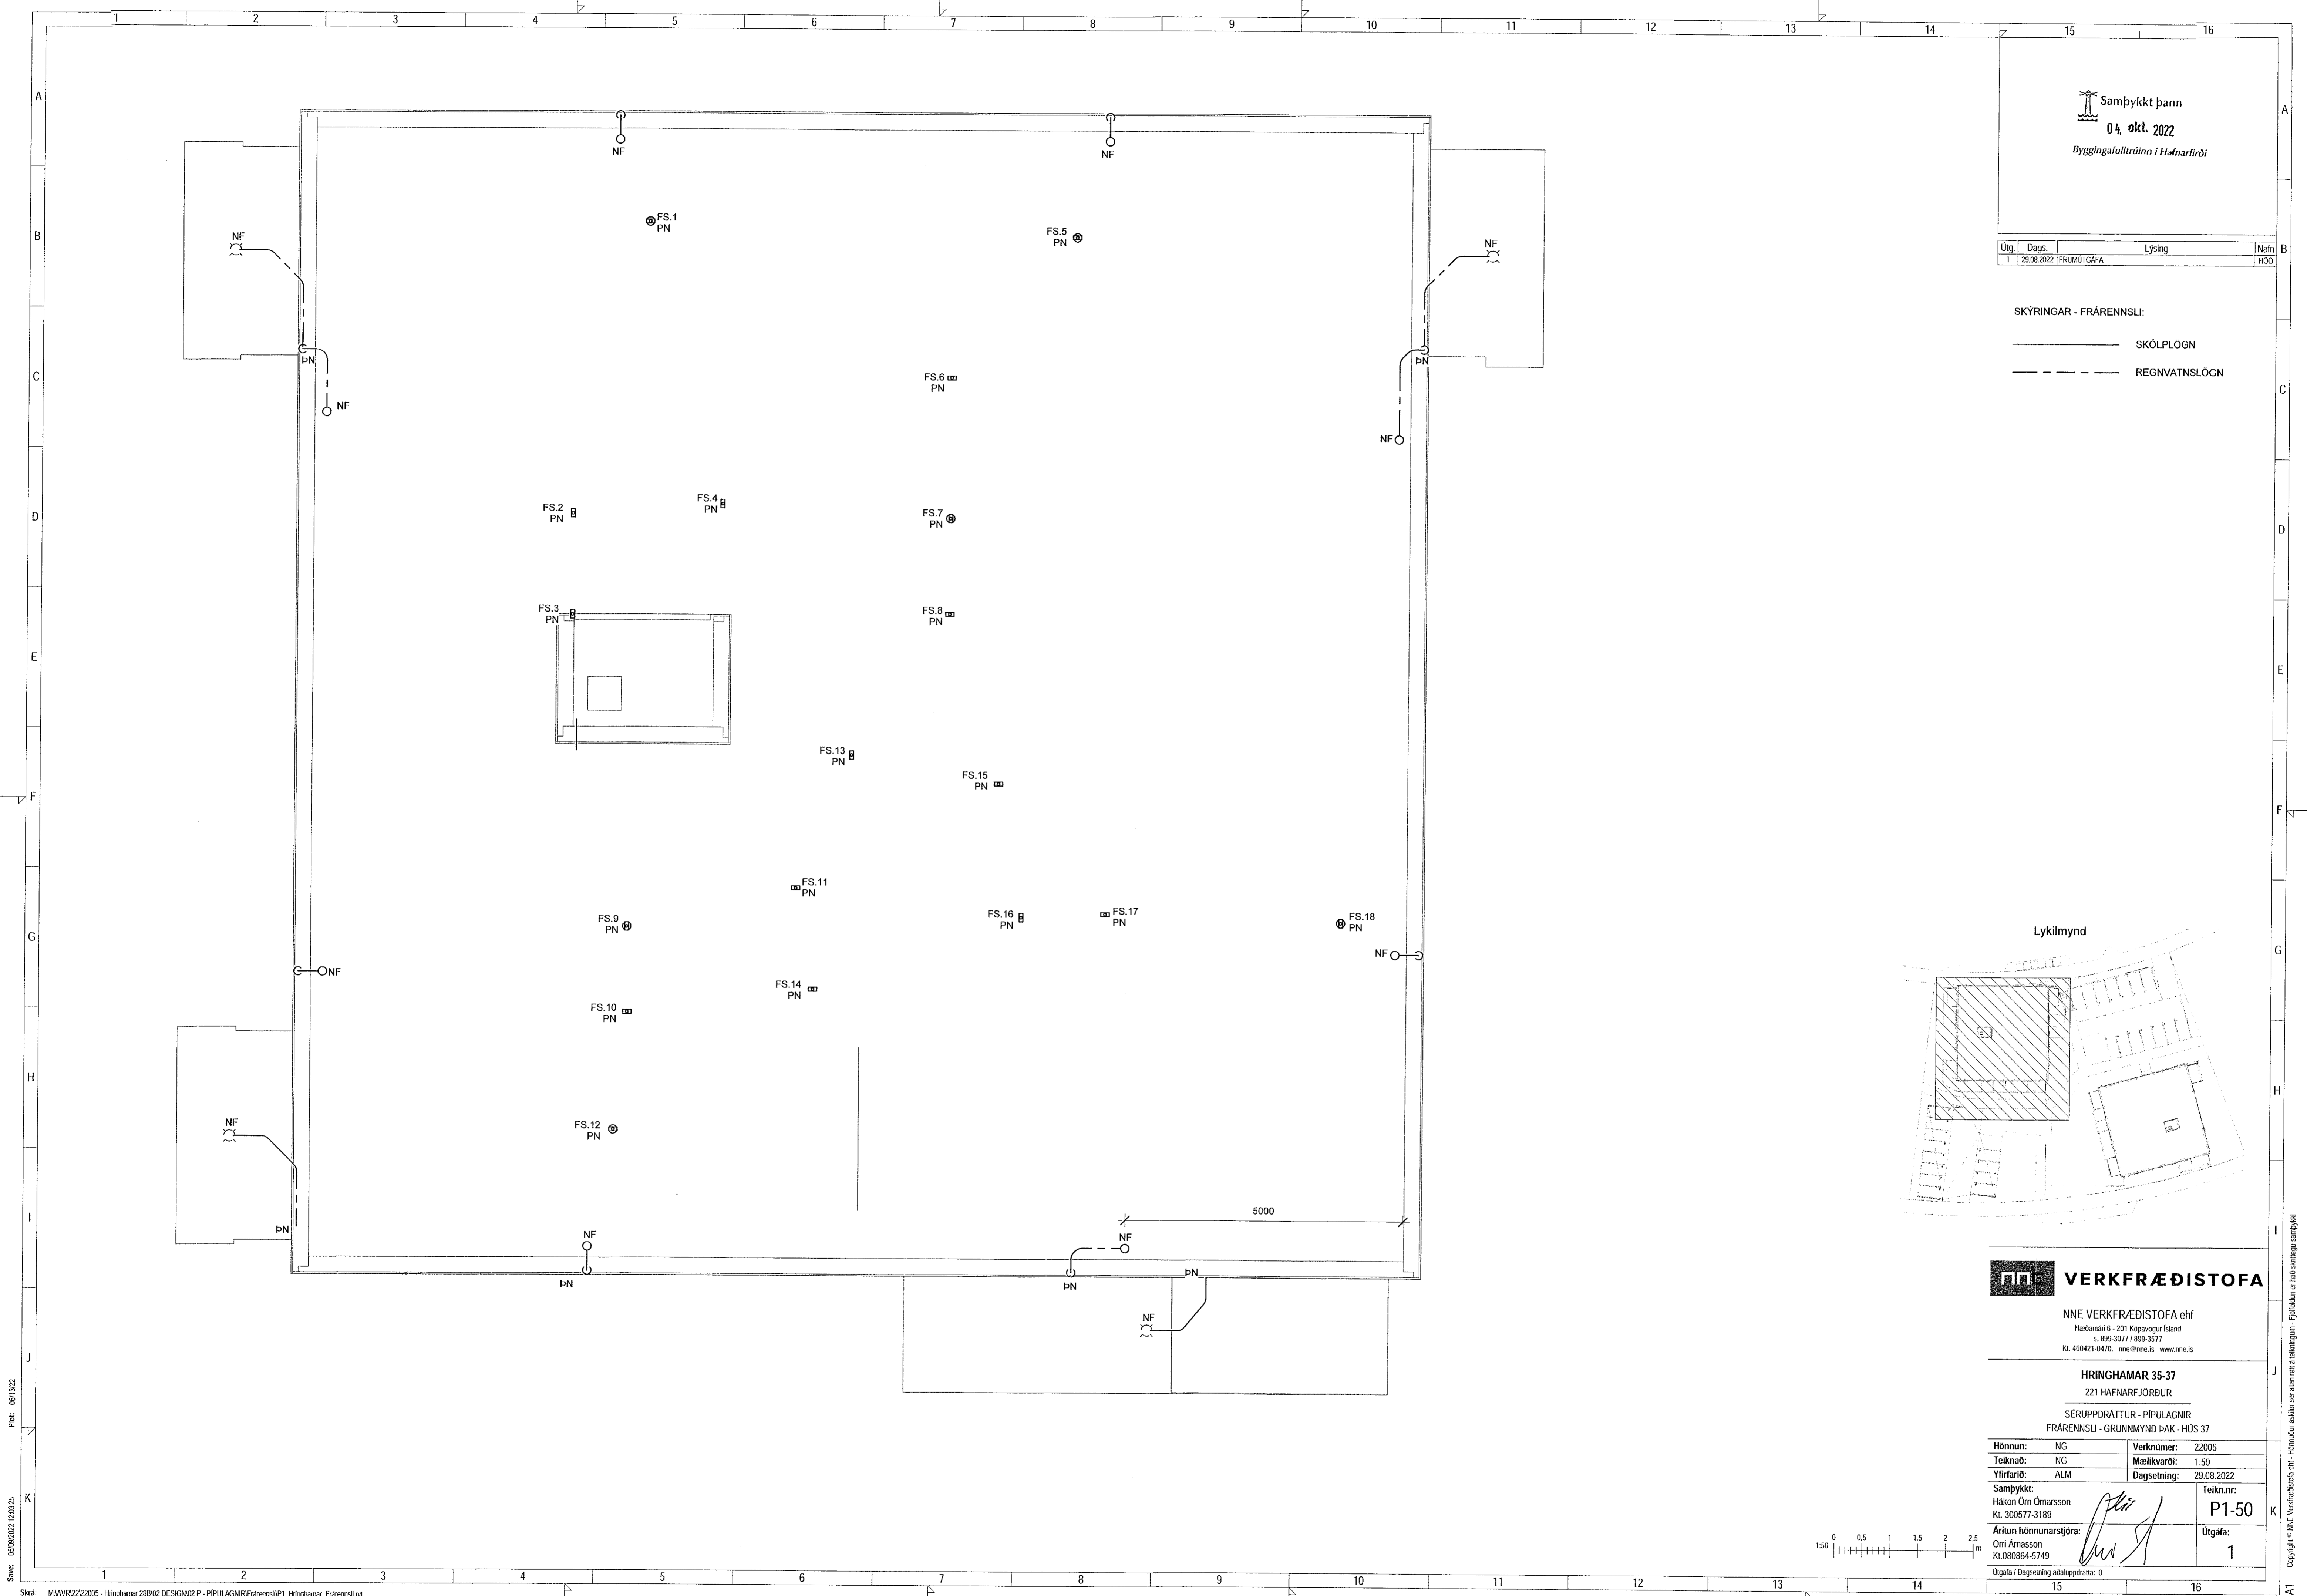

Skjalnúmer: 05/08/2022 12:03:25  
 Skrá: MVAIR2222005 - Hringhamar 28B02 DESIGN02 P - PÍPULAGNIRFrárennsliP1\_Hringhamar\_Frárennsli

Copyright © NNE Verkefæðistofa ehf. - Hönnun og skýringar eru eiginleiki NNE Verkefæðistofa ehf.