
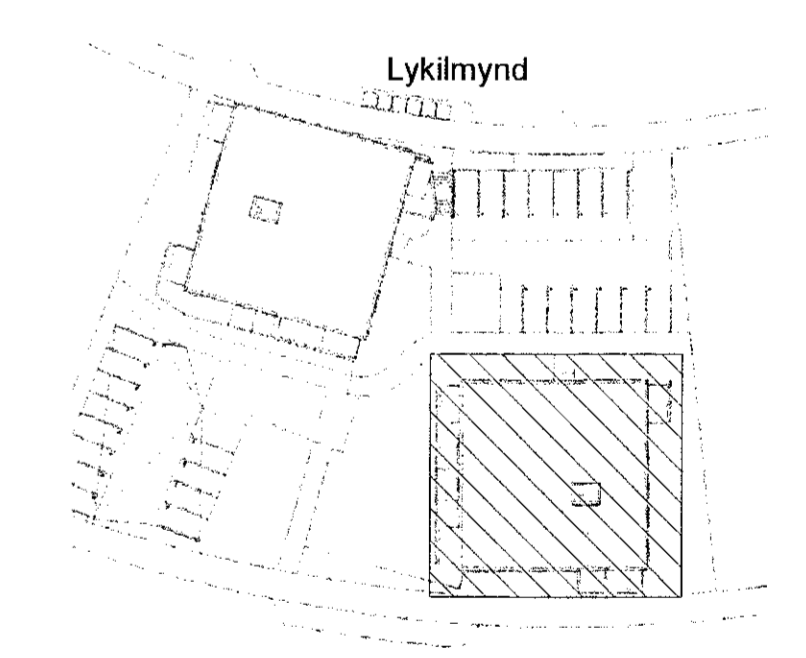


Samþykkt þann
04. okt. 2022
Byggingafulltrúinn í Hafnarfirði

Útg.	Dags.	Lýsing	Nafn
1	29.08.2022	FRUMÚTGÁFA	HÖG

SKÝRINGAR - FRÁRENNSLI:
 — SKÓLPLÖGN
 - - - REGNVATNSLÖGN

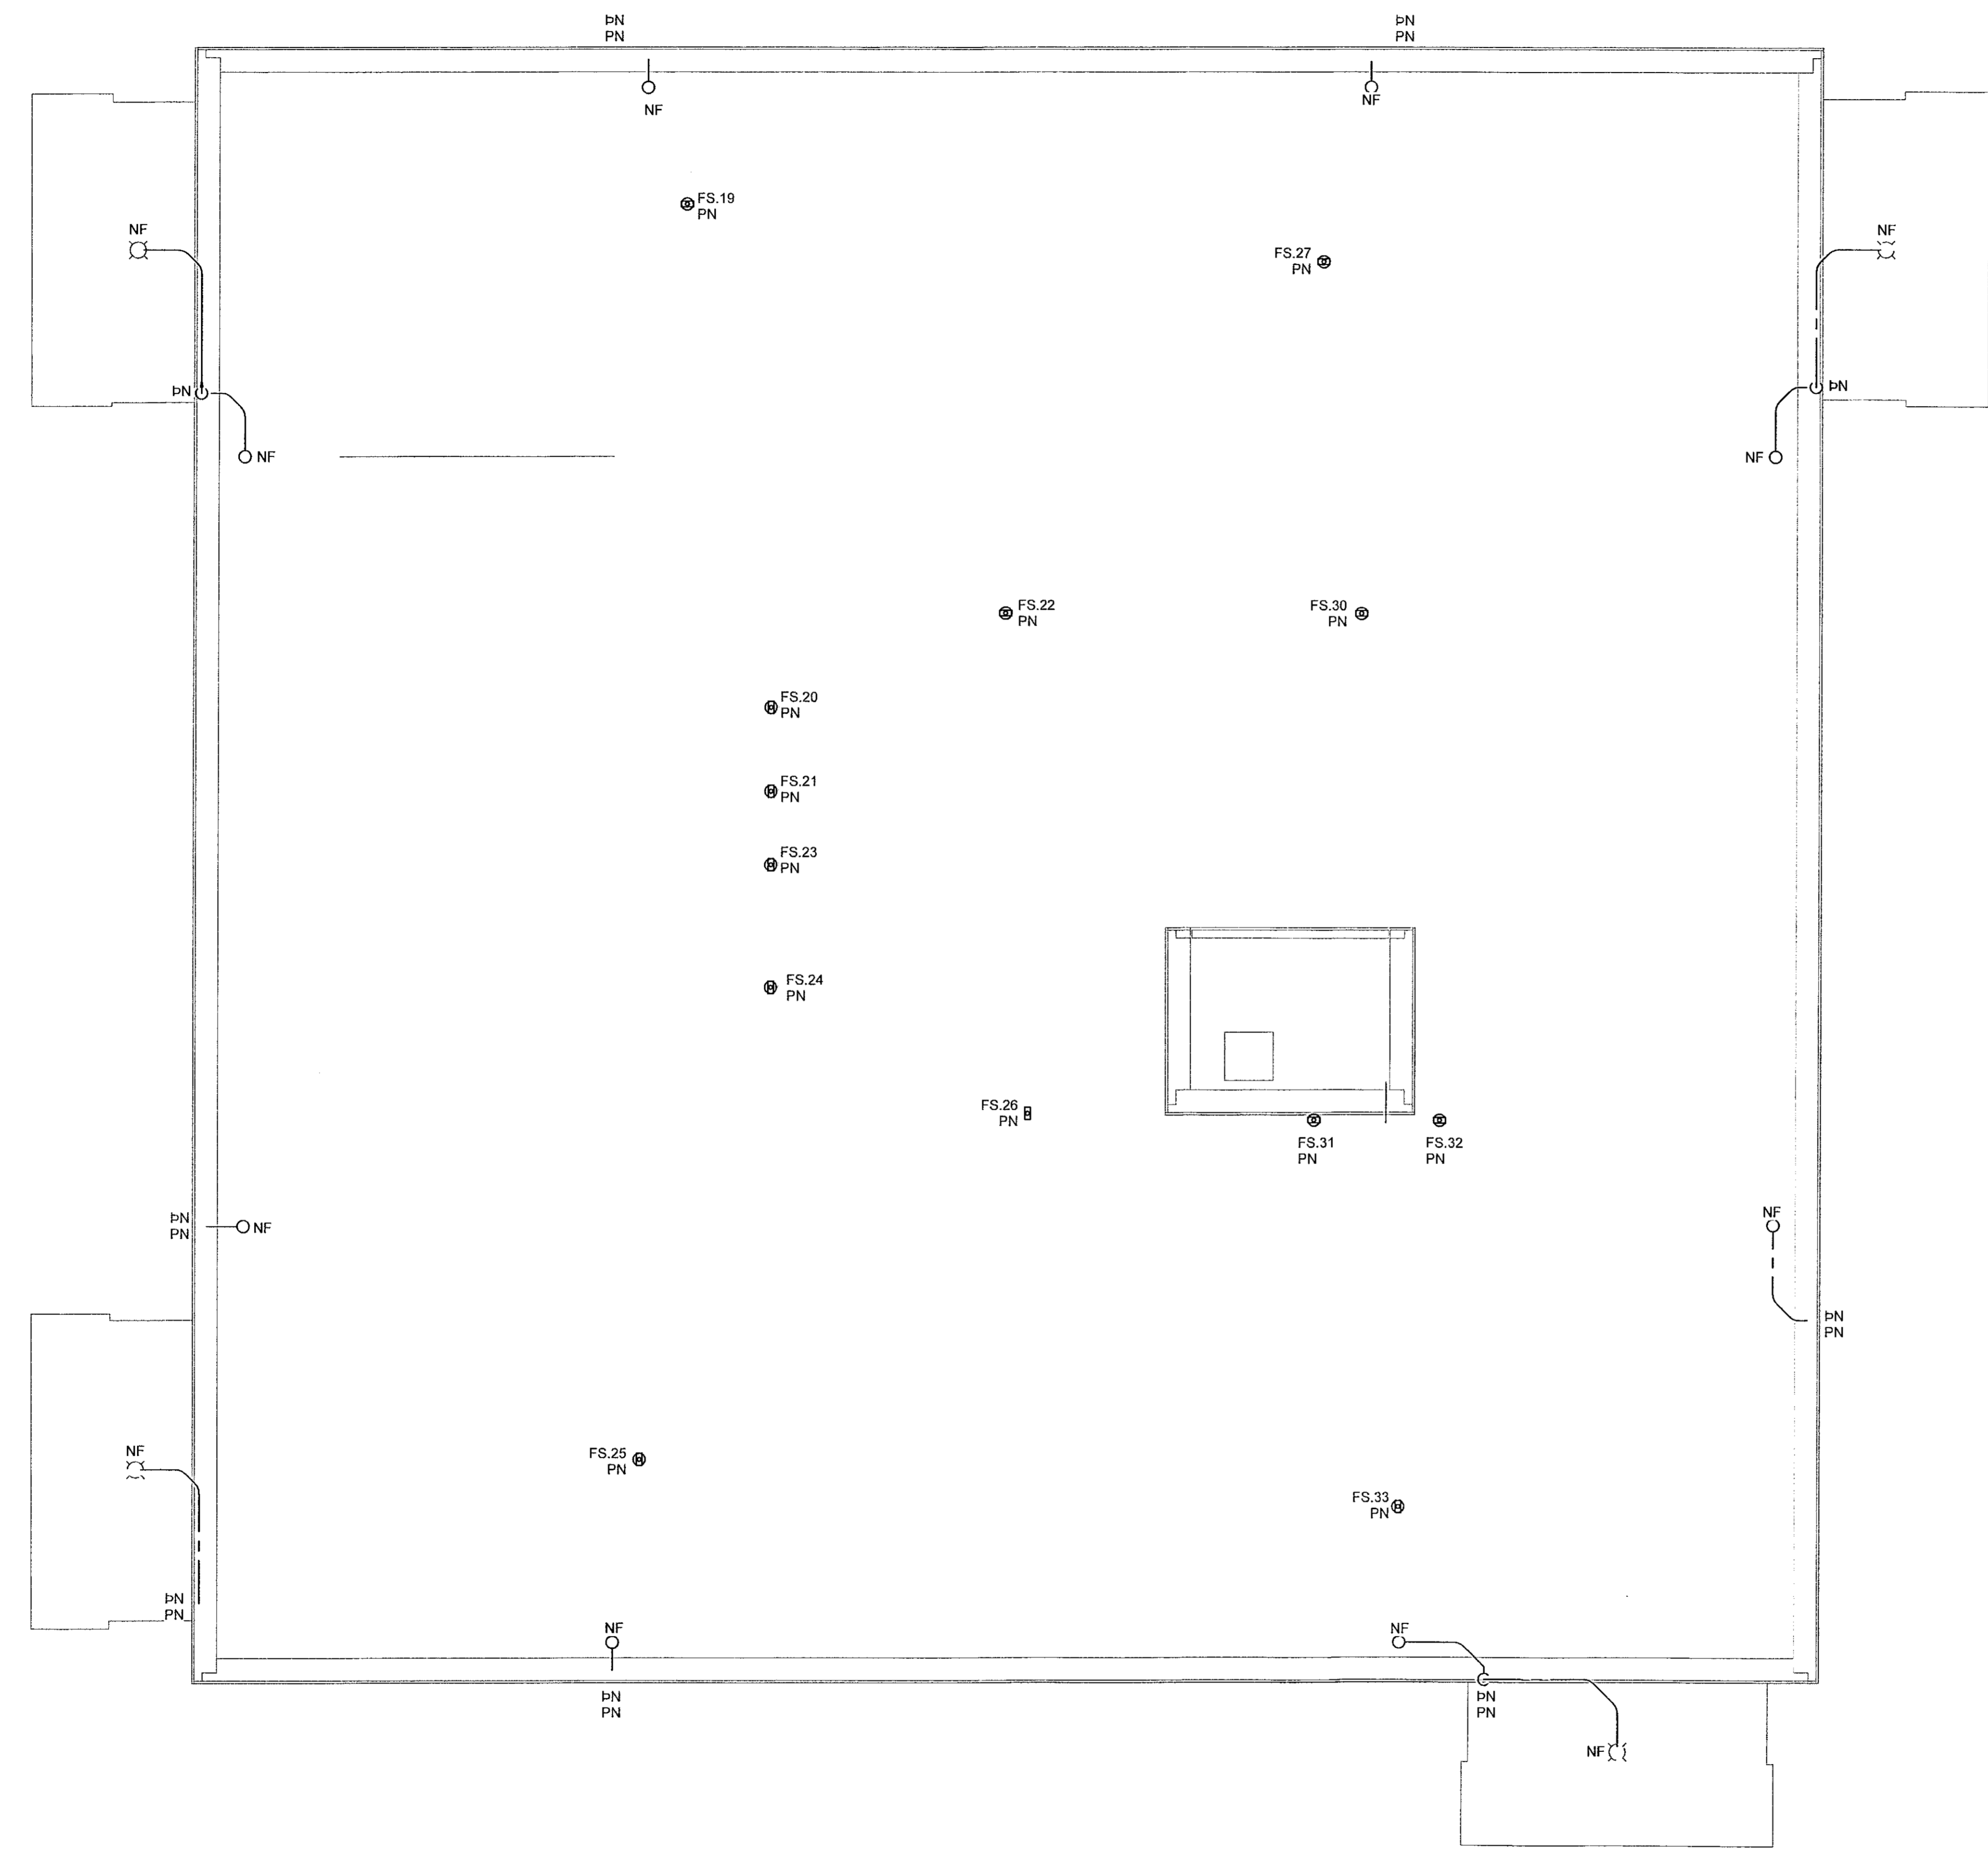


VERKFRÆÐISTOFA

NNE VERKFRÆÐISTOFA ehf
 Háskuláti 6 - 201 Kópavogur Ísland
 Sí. 899-3077 / 899-3577
 Kt. 460421-0470. nne@nne.is www.nne.is

HRINGHAMAR 35-37
 221 HAFNARFJÖRÐUR
 SERUÞPRÁTTUR - PÍPULAGNIR
 FRÁRENNSLI - GRUNNMYND ÞAK - HÚS 35

Hönnun:	NG	Verknumér:	22005
Teiknað:	NG	Mælikvarði:	1:50
Yfirfarir:	ALM	Dagsetning:	29.08.2022
Samþykkt:		Teiknunn:	P1-51
Hákon Örti Ómarsson Kt. 300577-3189		Órti Ómarsson Kt.080864-5749	Útgáfa:
Áritun hönnunarstjóra:			1
Útgáfa / Dagsetning aðalþykjunnar:	0		

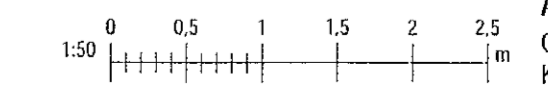

Skr.: MIAVR222005 - Hringhamar 28B02 DESIGN02 P - PÍPULAGNIR FRÁRENNSLI_Hringhamar_Frarennsli.rvt

Skr.: MIAVR222005 - Hringhamar 28B02 DESIGN02 P - PÍPULAGNIR FRÁRENNSLI_Hringhamar_Frarennsli.rvt

Copyright © NNE Verkefni ehf. - Hönnun og skilningur á almenningum er ábyrgð hönnuðs og skilningu samþykkt.