



Útg.	Dag:	Lýsing	Nafn
1	29.08.2022	FRUMTUGÁFA	HGO

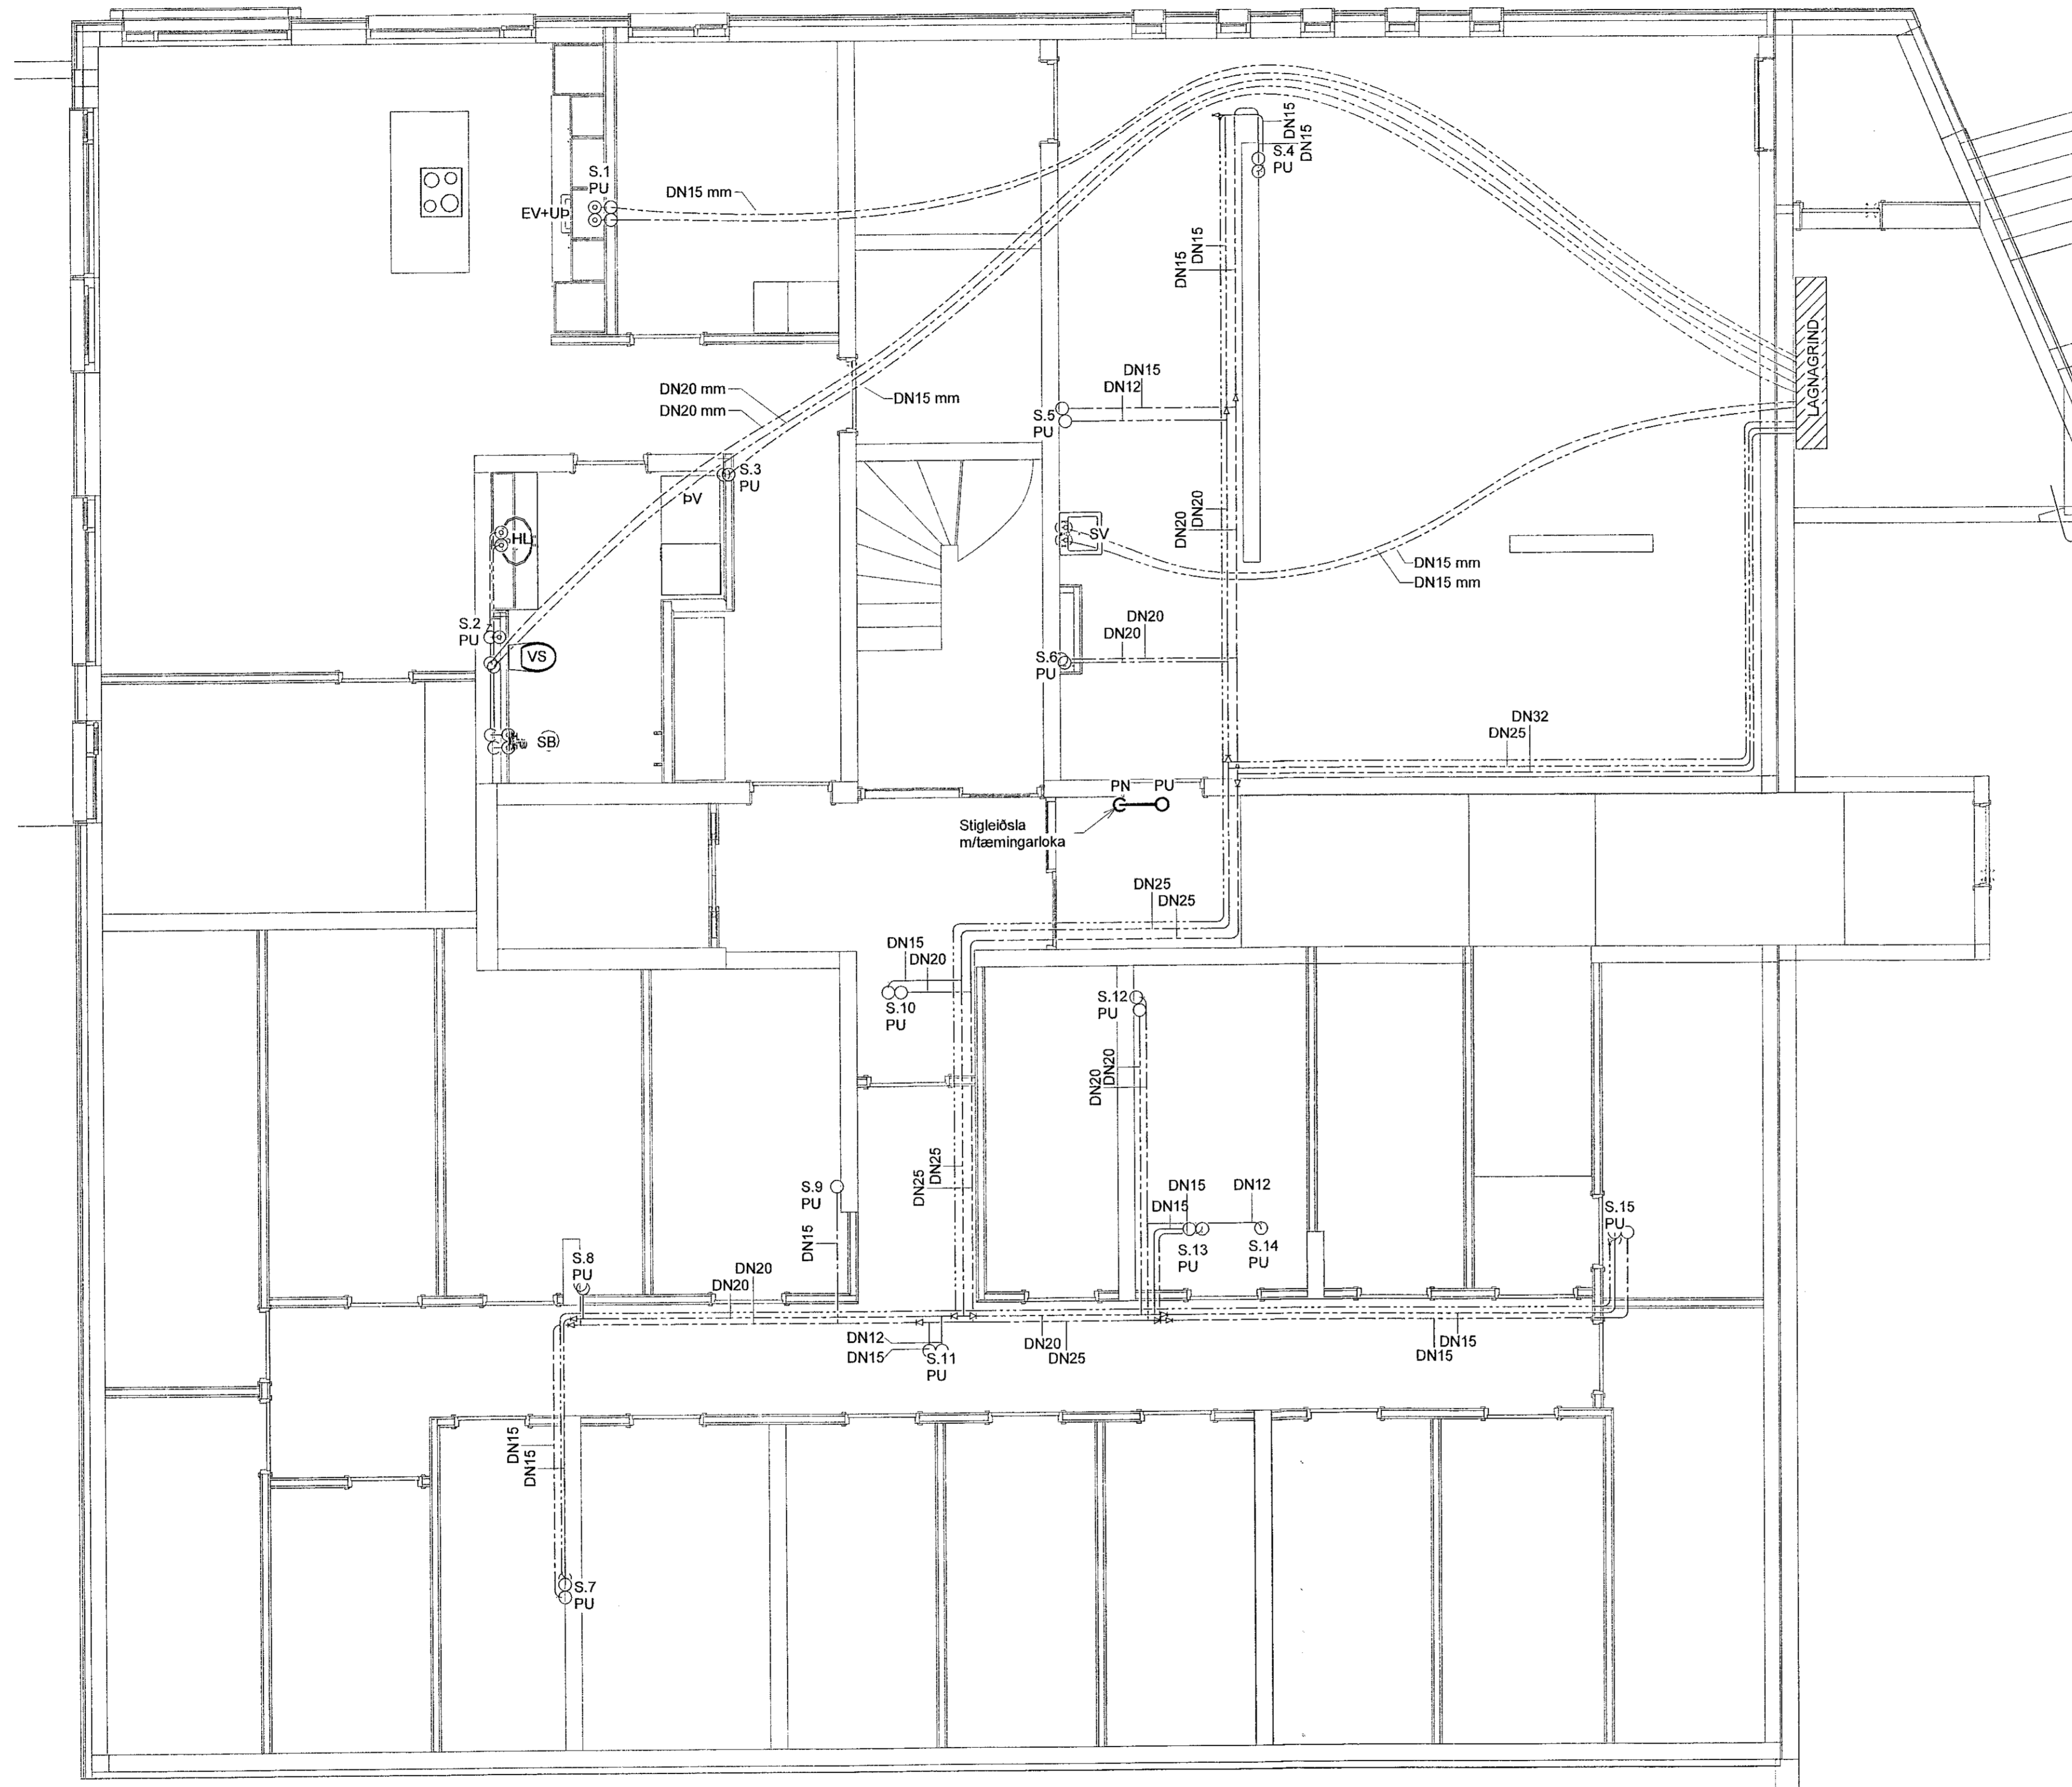

- Skýringar - Neysluvatn:
- KALT NEYSLUVATN
 - HEITT NEYSLUVATN
 - HEITT NEYSLUVATN HRINGRÁS

SJÁ ALMENNAR SKÝRINGAR Á TEIKN. P0-01 OG P0-03
 ALLAR HULDAR NEYSLUVATNSLAGNIR ERU MÁDRAGSEINANGRUN
 TENGINGAR AÐ TÖPPUNARSTÖÐUM ER DN12.
 ALLAR STOFNLAGNIR ERU M/EINANGRUN.
 ALLAR INNSTEYPTAR RÖR-Í-RÖR NEYSLUVATNSLAGNIR ERU DN15 PEX MEÐ SÚREFNISKÁPU, NEMA ANNAD SE TEKIÐ FRAM Á TEIKNINGU.
 NOTA SKAL VOTTAÐAR LAGNIR.

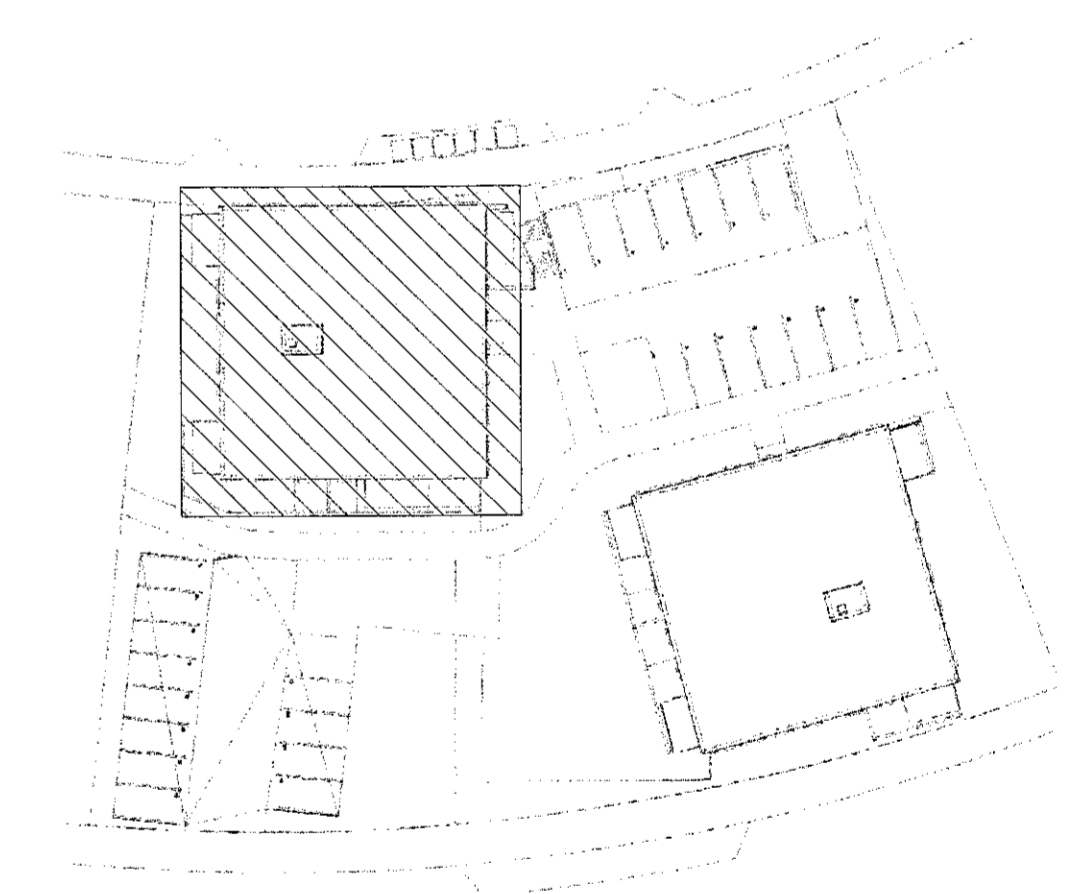


VERKFRÆÐISTOFA

NNE VERKFRÆÐISTOFA ehf
 Háðamni 6 - 201 Kópavogur Ísland
 Sí: 899-3077 / 899-3577
 KL 40/421-0470. ne@nne.is www.nne.is

HRINGHAMAR 35-37
 221 HAFNARFJÖRÐUR
 SERUFRÆTTIR - PÍPULAGNIR
 NEYSLUVATN GRUNNMYND KJALLARI - HÚS 37

Hönnun:	NG	Verknúmer:	22005
Teiknað:	NG	Mælikvarði:	1:50
Yfirfarið:	SJ	Dagsetning:	29.08.2022
Samþykkt:		Teikn.n.:	P2-01
Hákon Órn Ómarsson Kl. 300577-3189		Útgáfa:	1
Áritun hönnunarsjóra: Órrí Arnason KL080864-5749		Útgáfa / Dagsetning aðalþykkingar:	0

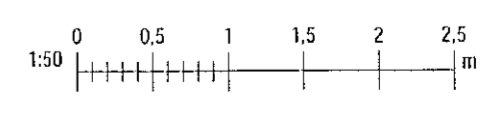

Proj: 0303022
 Svr: 05/09/2022 11:12:35

Copyright © NNE Verkefnisstofa ehf. - Hringhamar skýringar séðar í samþykkingu - Pípuáritun er lögfræðingur samþykkt