
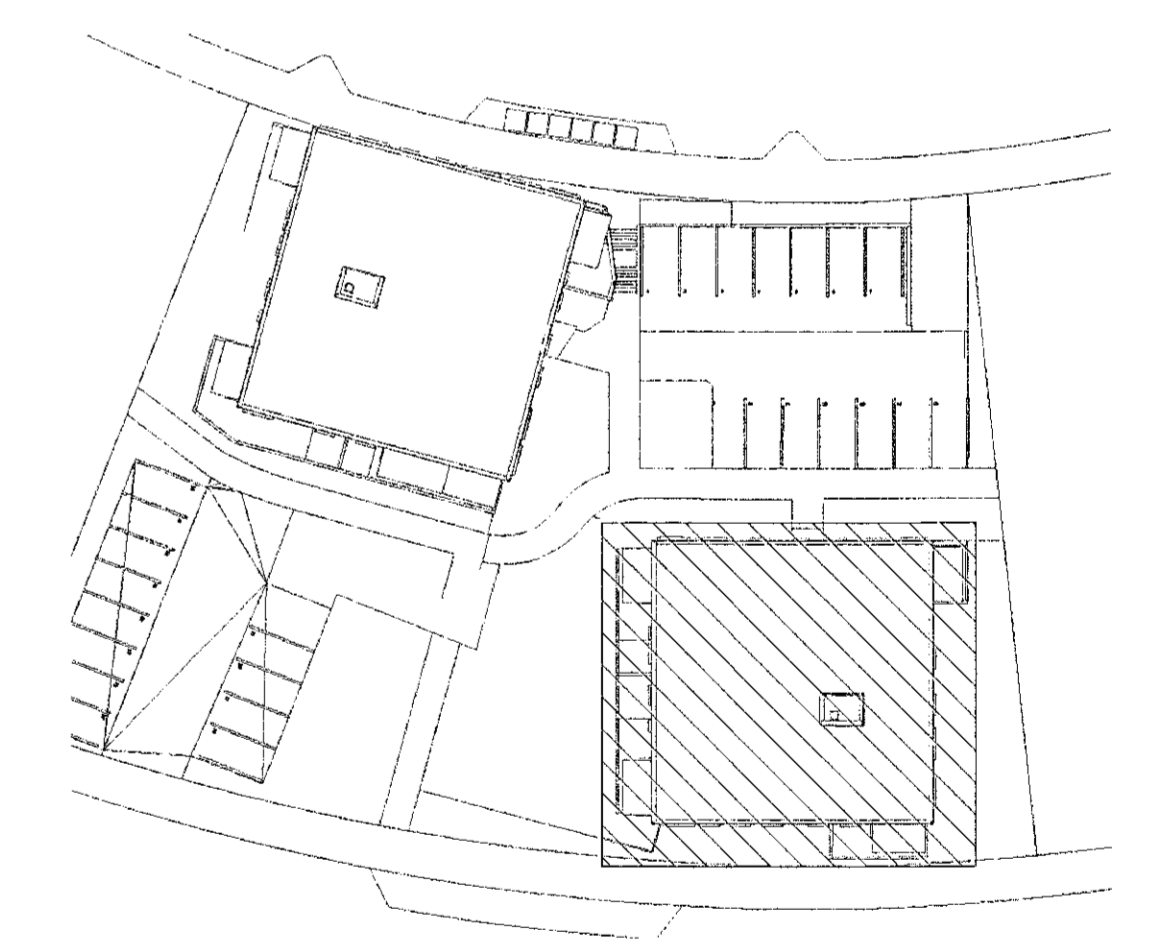


Útg.	Dags.	Lýsing	Nafn
1	29.08.2022	FRUMTÚGAFA	HÖ

Skýringar - Neysluvatn:

- KALT NEYSLUVATN
- HEITT NEYSLUVATN
- HEITT NEYSLUVATN HRINGRÁS

SJÁ ALMENNAR SKÝRINGAR Á TEIKN. P0-01 OG P0-03
 ALLAR HULDAR NEYSLUVATNSLAGNIR ERU m/ÁDRAGSEINANGRUN
 TENGINGAR AD TÖPPUNARSTÖÐUM ER DN12.
 ALLAR STOFNLAGNIR ERU m/EINANGRUN.
 ALLAR INNSTEYPTAR RÖR-I-RÖR NEYSLUVATNSLAGNIR ERU DN15 PEX MED SÜREFNISKÁPU, NEMA ANNAD SE TEKIÐ FRAM Á TEIKNINGU.
 NOTA SKAL VOTTADAR LAGNIR.

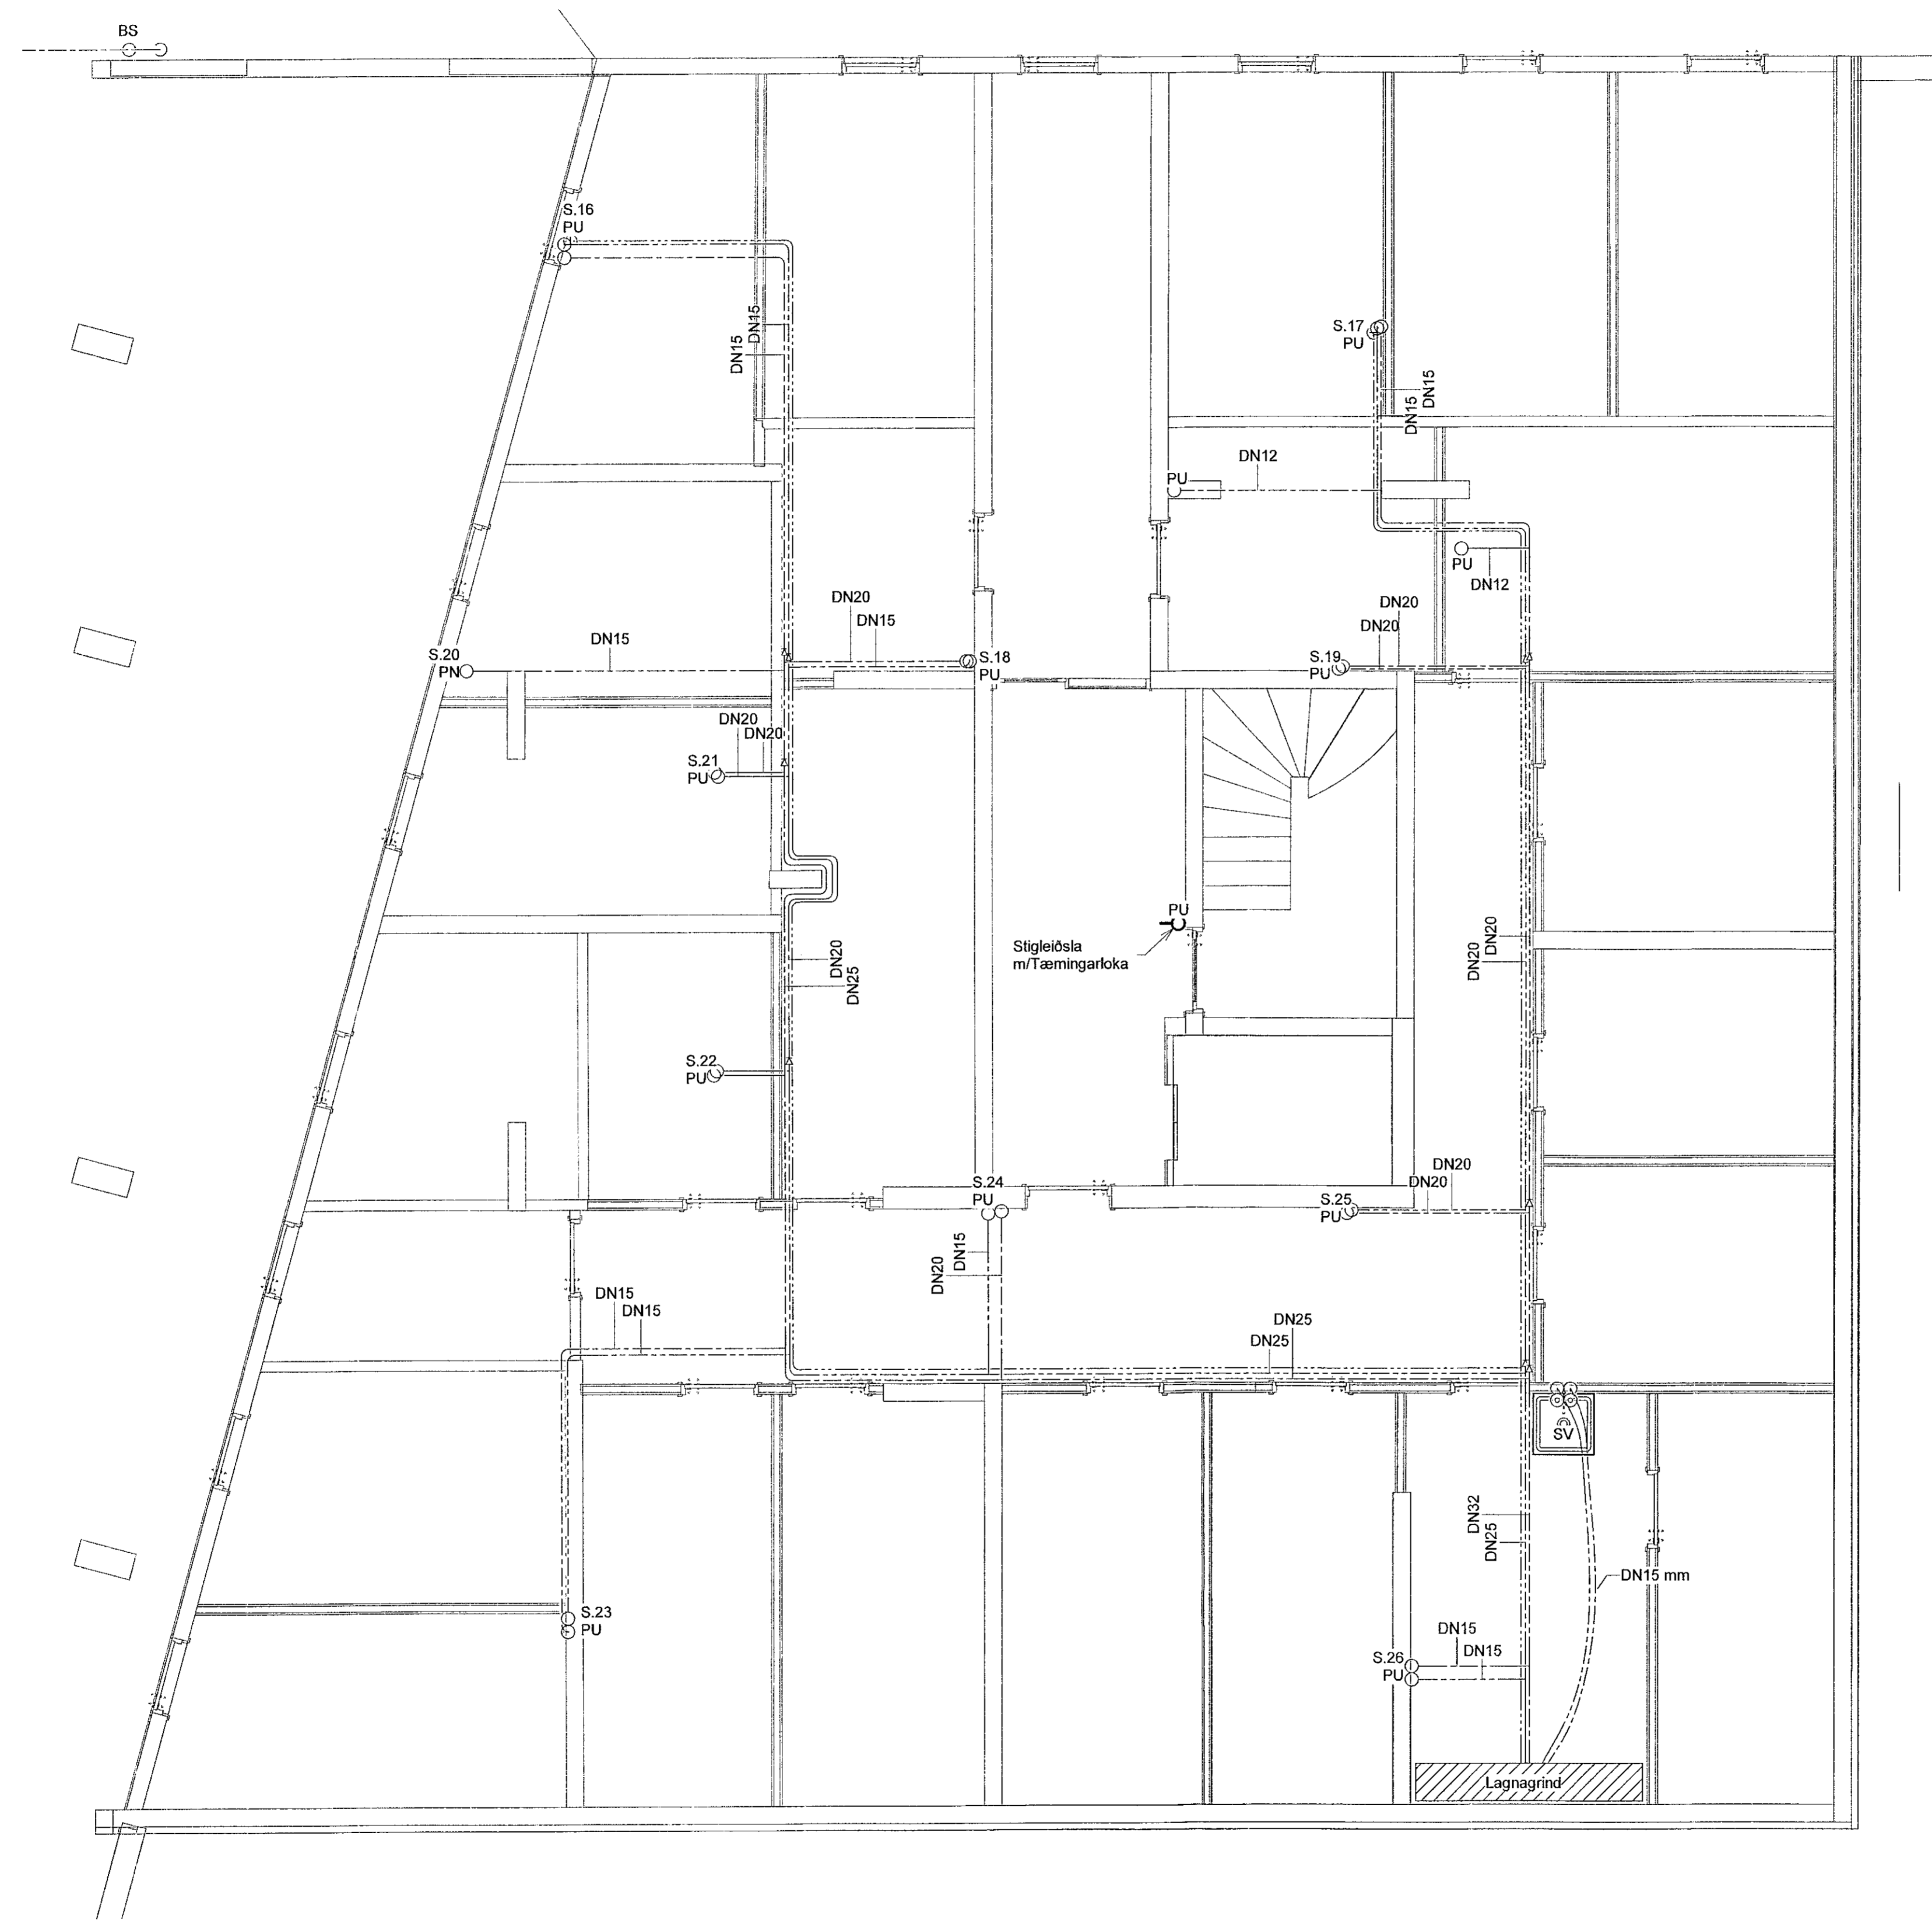


VERKFRÆDISTOFA

NNE VERKFRÆDISTOFA ehf
 Háðamsári 6 - 201 Kópavogur Ísland
 s. 899-3077 / 899-3577
 Kl. 460421-0470. nne@nne.is www.nne.is

HRINGHAMAR 35-37
 221 HAFNARFJÖRÐUR

SÉRUPPDÁTTUR - PÍPULAGNIR
 NEYSLUVATN GRUNNMÝND KJALLARI

Hönnun:	NG	Verknúmer:	22005
Teiknað:	NG	Mælikvarði:	1:50
Yfirfarið:	SJ	Dagsetning:	29.08.2022
Samþykkt:	Hákon Órn Ómarsson Kl. 300577-3189	Teikn.nr.:	P2-02
Áritun hönnunarsjóra:	Óri Arnason Kl.090864-5749	Útgáfa:	1
Útgáfa / Dagsetning útskýringarblaða: 0			

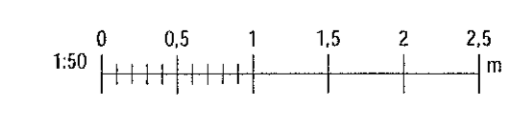

Skrá: M:AVR2222005 - Hringhamar 20802 DESIGN02 P - PÍPULAGNIRNeysluvatnP2_Hringhamar 35-37_Neysluvatn

Copyright © NNE Verkefnaustofa ehf. - Hönnuð og skráð með tilliti til teikninga. - Fyllidatn er hafi samskiptu samþykki