


Samþykkt þann  
04. okt. 2022  
Byggingafulltráinn í Hafnarfirði

Útg.	Dags.	Lýsing	Nafn
1	29.08.2022	FRUMTÖGÁFA	HÖO

Skýringar - Neysluvatn:

- KALT NEYSLUVATN
- HEITT NEYSLUVATN
- HEITT NEYSLUVATN HRINGRÁS

SJÁ ALMENNAR SKÝRINGAR Á TEIKN. P0-01 OG P0-03  
 ALLAR HULDAR NEYSLUVATNSLAGNIR ERU  
 mÁDRAGSEINANGRUN  
 TENGINGAR AD TÖPPUNARSTÖÐUM ER DN12.  
 ALLAR INNSTEYPTAR RÖR-Í-RÖR NEYSLUVATNSLAGNIR  
 ERU DN15 PEX MEÐ SÚREFNISKÁPU, NEMA ANNAD SÉ  
 TEKIÐ FRAM Á TEIKNINGU.  
 NOTA SKAL VOTTADAR LAGNIR.

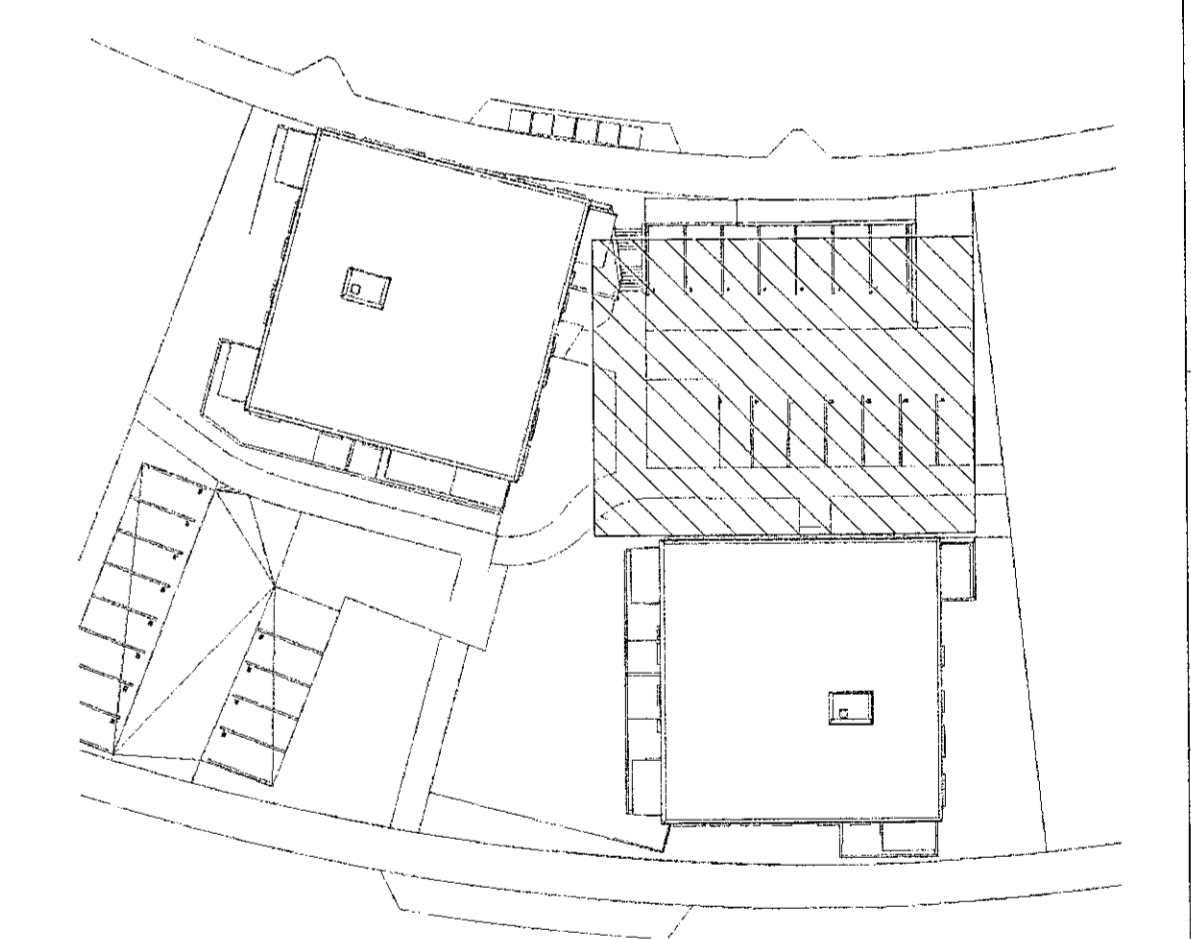


**VERKFRÆÐISTOFA**

NNE VERKFRÆÐISTOFA ehf  
 Háebarná 6 - 201 Kópavogur Ísland  
 Sí. 898 3077 / 899 3577  
 Kl. 460421-0470. nne@nne.is www.nne.is

**HRINGHAMAR 35-37**  
 221 HAFNARFJÖRÐUR  
 SERUUPPRÁTTUR - PÍPULAGNIR  
 NEYSLUVATN GRUNNMÝND BÍLAKJALLARI

Hönnun:	NG	Verkúmer:	22005
Teiknað:	NG	Mælikvarði:	1:50
Yfirfarir:	SJ	Dagsetning:	29.08.2022
Samþykkt:	Hákon Órn Ómarsson Kl. 300577-3189	Teikn.nr.:	P2-03
Áritun hönnunarsjóra:	Órri Árnason Kl.080864-5749	Útgáfa:	1
Útgáfa / Dagsetning aðskráðgætt: 0			

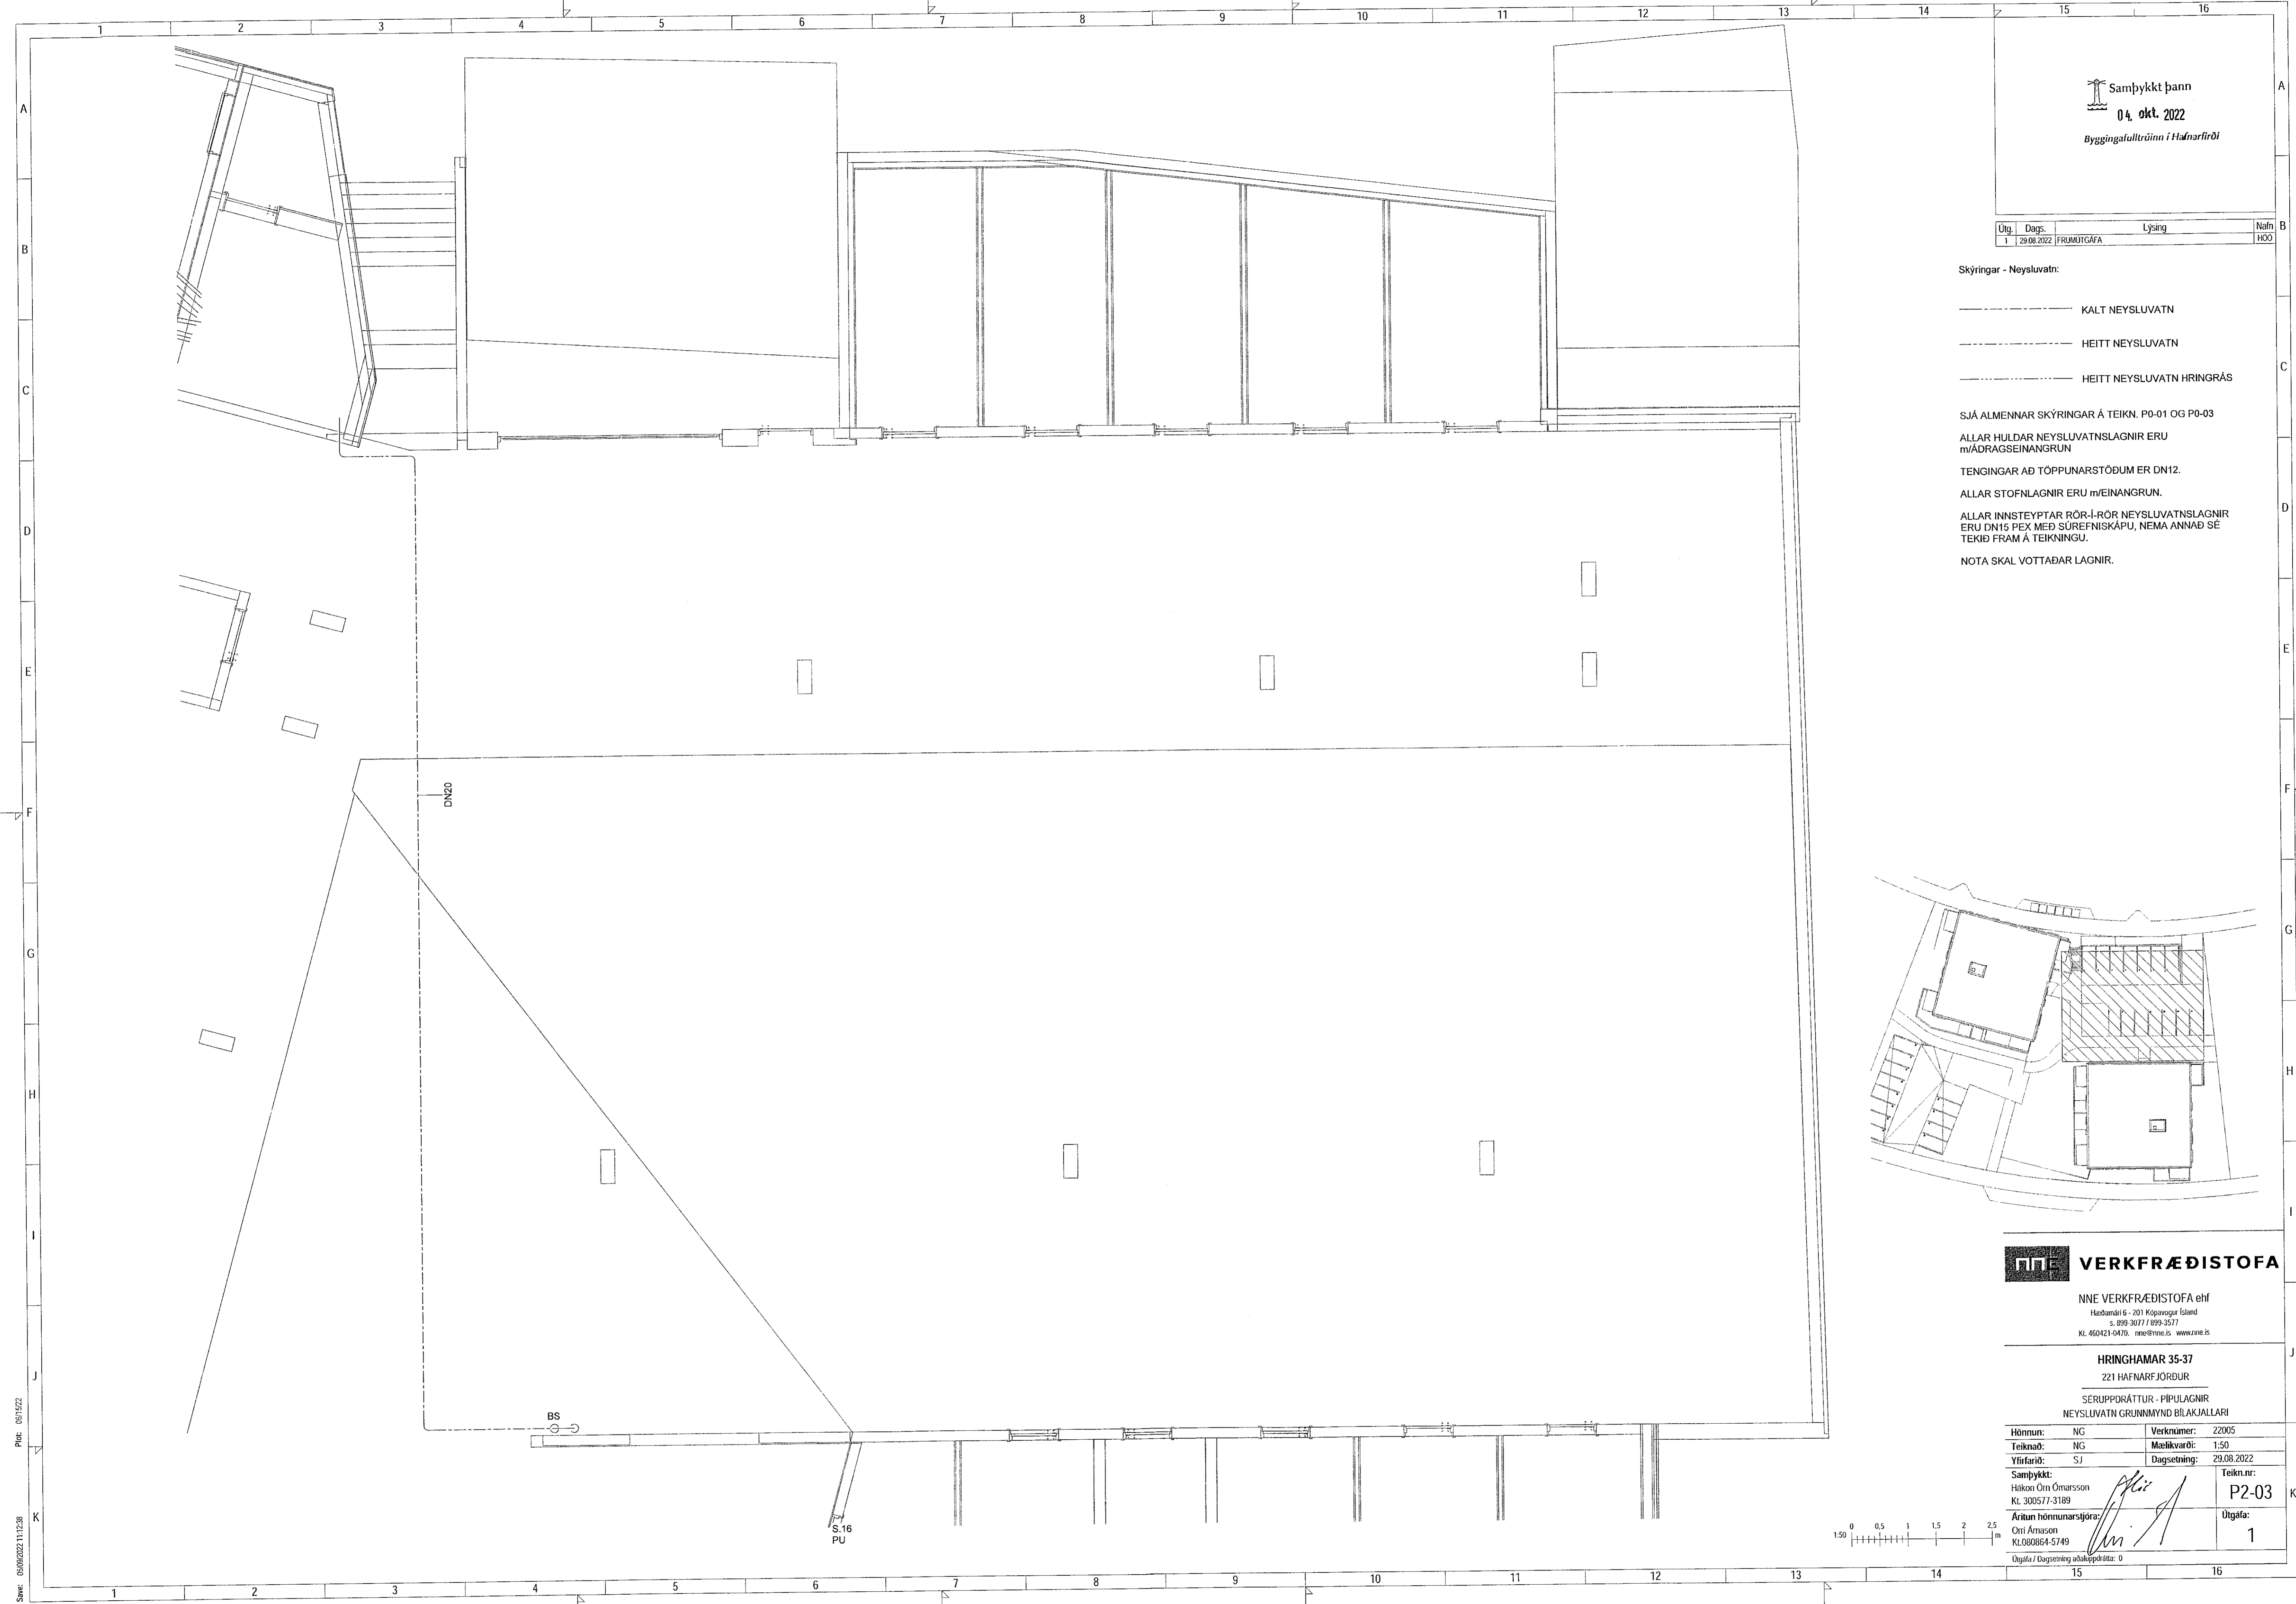

Pípa: 0815/22  
 Svar: 0808/2022 11.12.28

Copyright © NNE Verkfræðistofa ehf. - Hönnun og skilningur er hluti af vörum okkar. Öll réttindi eru reserved.