


Útg.	Dags.	Lýsing	Nafn
1	29.08.2022	FRAMTUGÁFA	HOÓ

Skýringar - Neysluvatn:

- KALT NEYSLUVATN
- HEITT NEYSLUVATN
- HEITT NEYSLUVATN HRINGRÁS

SJÁ ALMENNAR SKÝRINGAR Á TEIKN. P0-01 OG P0-03  
 ALLAR HULDAR NEYSLUVATNSLAGNIR ERU m/ÁDRAGSEINANGRUN  
 TENGINGAR AÐ TÖPPUNARSTÖÐUM ER DN12.  
 ALLAR STOFNLAGNIR ERU m/EINANGRUN.  
 ALLAR INNSTEYPTAR RÖR-I-RÖR NEYSLUVATNSLAGNIR ERU DN15 PEX MEÐ SÚREFNISKÁPU, NEMA ANNAD SE TEKID FRAM Á TEIKNINGU.  
 NOTA SKAL VOTTADAR LAGNIR.

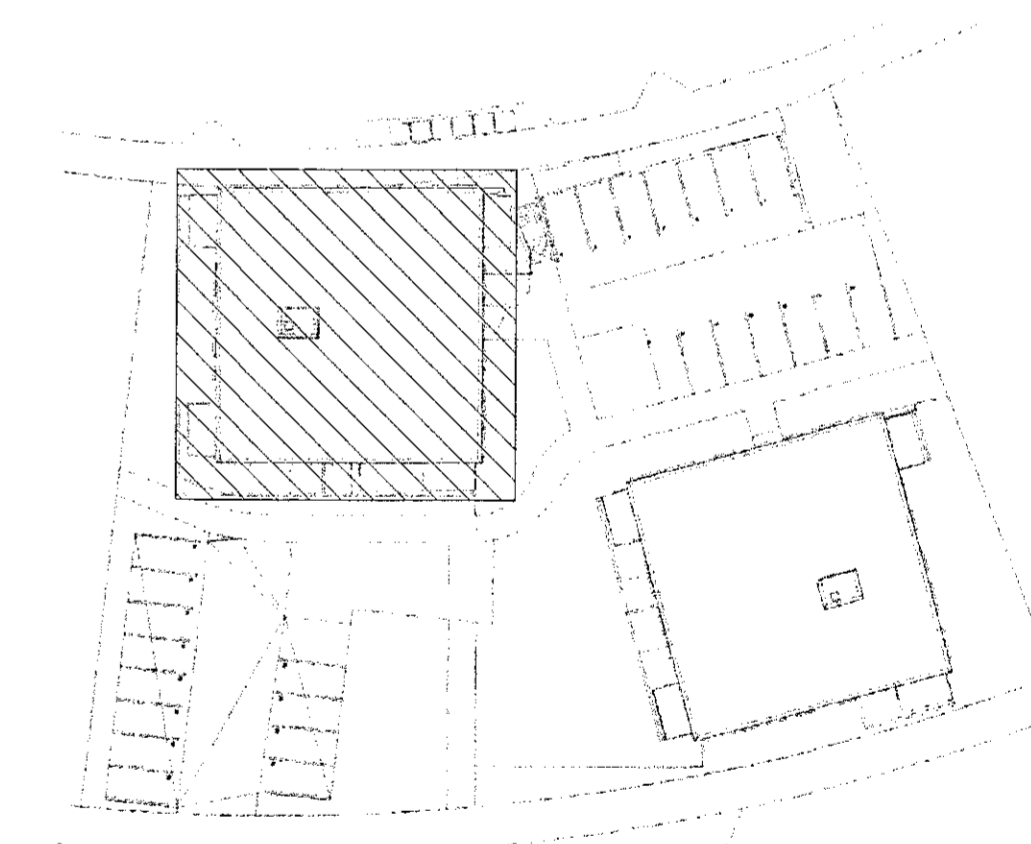

**VERKFRÆÐISTOFA**

NNE VERKFRÆÐISTOFA ehf  
 Hæðarsíð 6 - 201 Kópavogur Ísland  
 s. 899-3077 / 899-3577  
 Kl. 460421-0470. nne@nne.is www.nne.is


**HRINGHAMAR 35-37**

221 HAFNARFJORDUR

SÉRUPPRÁTTUR - PÍPULAGNIR

NEYSLUVATN GRUNNMYND 1.HÆÐ - HÚS 37

Hönnun:	NG	Verknúmer:	22005
Teiknað:	NG	Mælikvarði:	1:50
Yfirfarið:	SJ	Dagsetning:	29.08.2022
Samþykkt:	Hákon Örn Ómarsson Kl. 300577-3189	Teiknúmer:	P2-11
Áritun hönnunarsjóra:	Órri Arnason Kl.080804-5749	Útgáfa:	1
Útgáfa / Dagsetning aðaldrögn:	Ó		

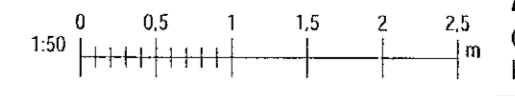

Save: 03/08/2022 11:24:41  
 Pdf: 06/10/22

Copyright © NNE Verkefnaðistofa ehf. - Hönnuð og teiknuð af Hönnuðum og teiknuðum. - Pípuáritað og teiknað af Hönnuðum og teiknuðum.