

Útg.	Dags.	Lýsing	Nafn
1	29.08.2022	FRAMTÖGGAFA	HÖG

Skýringar - Neysluvatn:

- KALT NEYSLUVATN
- HEITT NEYSLUVATN
- HEITT NEYSLUVATN HRINGRÁS

SJÁ ALMENNAR SKÝRINGAR Á TEIKN. P0-01 OG P0-03


ALLAR HULDAR NEYSLUVATNSLAGNIR ERU m/ÁDRAGSEINANGRUN

TENGINGAR AÐ TÖPPUNARSTÖÐUM ER DN12.

ALLAR STOFNLAGNIR ERU m/EINANGRUN.

ALLAR INNSTEYPTAR RÖR-Í-RÖR NEYSLUVATNSLAGNIR ERU DN15 PEX MEÐ SÜREFNISKÁPU, NEMA ANNAD SÉ TEKID FRAM Á TEIKNINGU.

NOTA SKAL VOTTADAR LAGNIR.

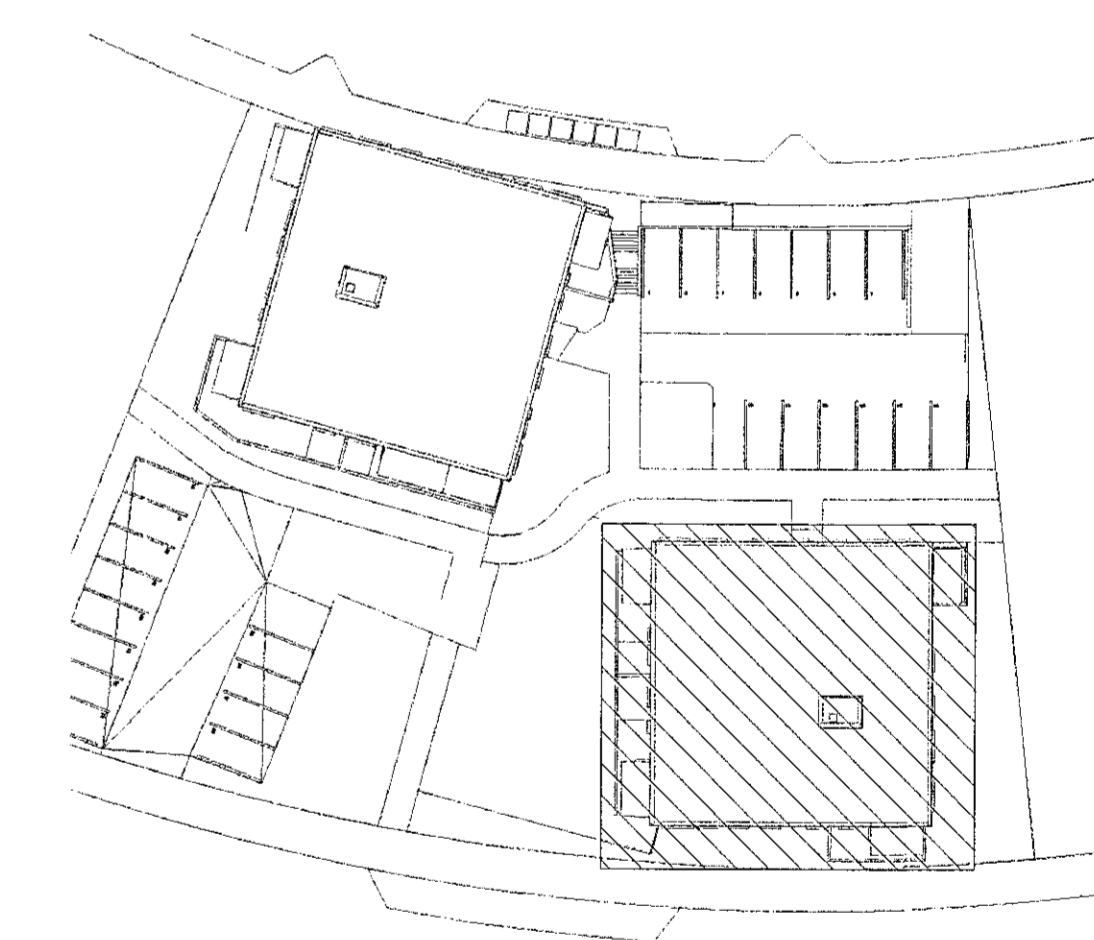

VERKFRÆÐISTOFA

NNE VERKFRÆÐISTOFA ehf
Hæðarní 6 - 201 Kópavogur Ísland
Sí. 899-3077 / 899-3577
Kl. 460421-0470. nne@nne.is www.nne.is

HRINGHAMAR 35-37



221 HAFNARFJORDUR

SERUPPRÁTTIUR - PÍPULAGNIR

NEYSLUVATN GRUNNMYND 1.HÆÐ - HÚS 35

Hönnun:	NG	Verknúmer:	22005
Teiknað:	NG	Mælikvarði:	1:50
Yfirfarið:	SJ	Dagsetning:	29.08.2022

Samþykkt:	Teiknun:
Hákon Örn Ómarsson Kl. 300577-3189	P2-12
Áritun hönnunarsjóra:	Útgáfa:
Orri Arnason Kl.080864-5749	1
Útgáfa / Dagsetning aðaluppdráttar:	0

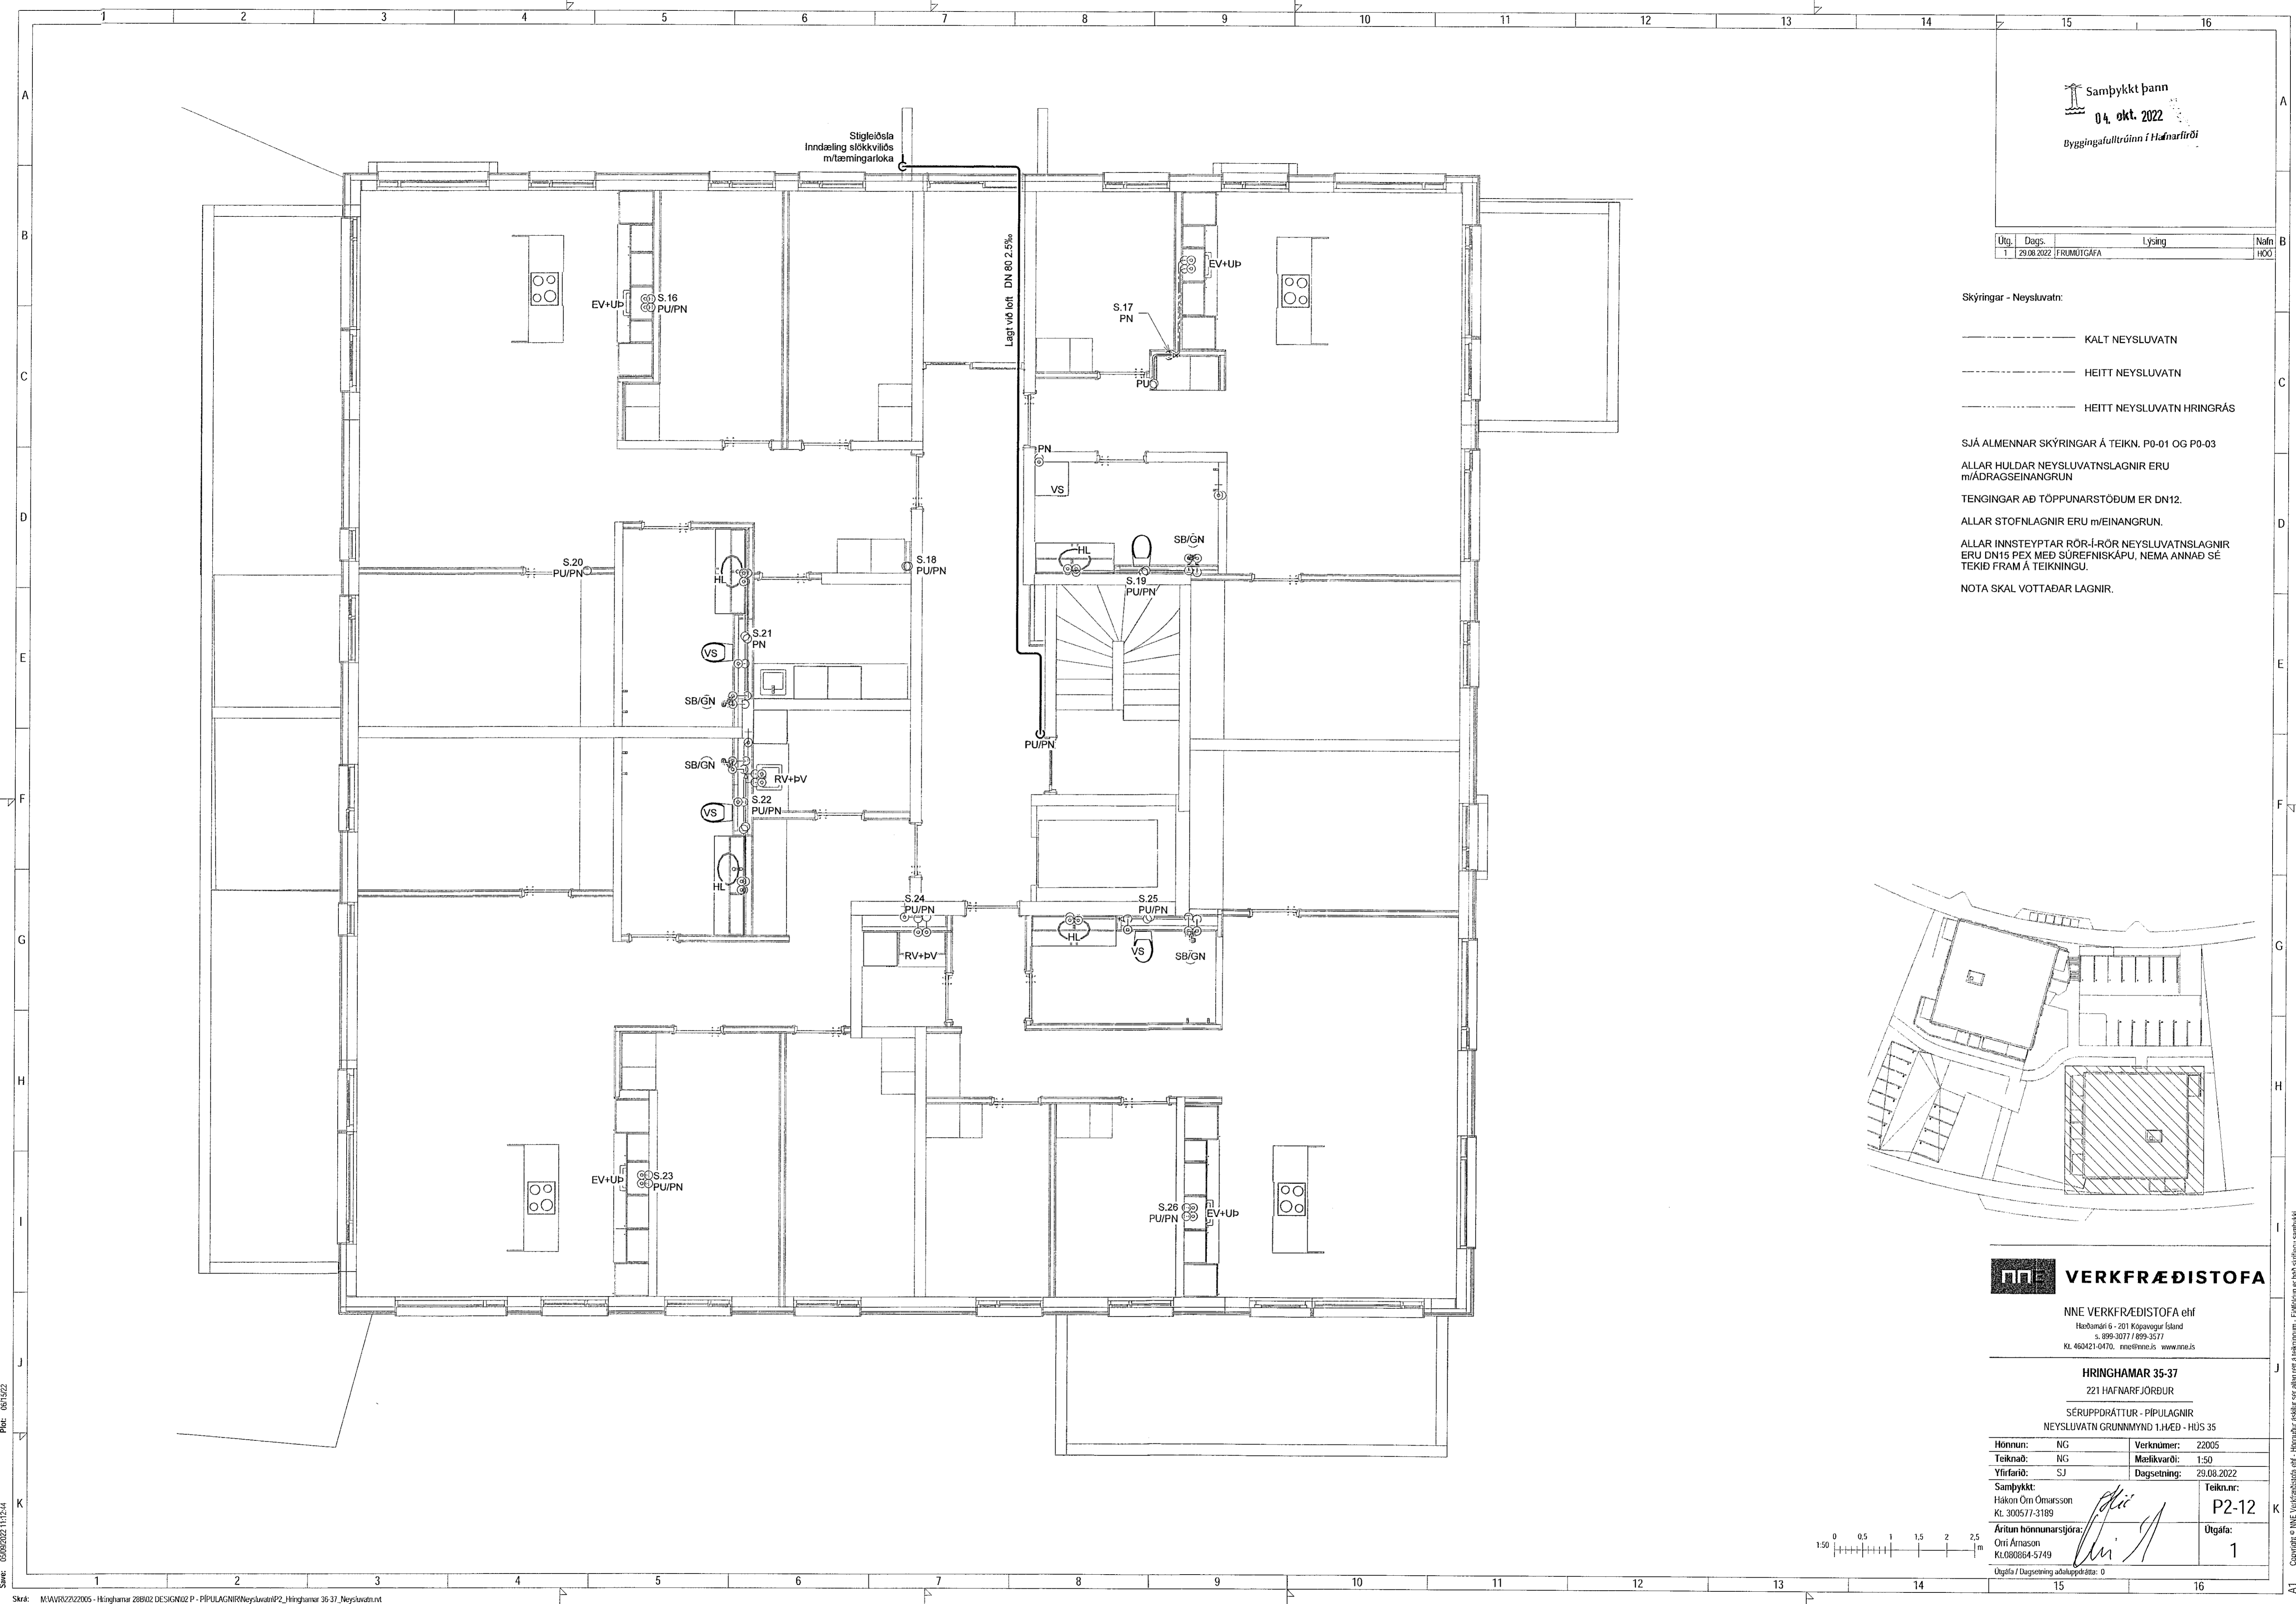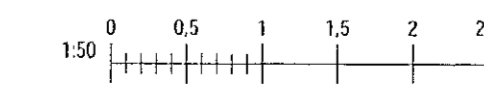

Próf. 08/19/22

Copyright © NNE Verkefnaeistofa ehf. - Hringhamar 35-37 er allur réttur avarðgættur. - Fylgja er hús skýringar samþykkt