

Samþykkt þann
04. okt. 2022
Byggingafulltrúinn í Hafnarfirði

Útg.	Dag.	Lýsing	Nafn
1	29.08.2022	FRAMTUGAFA	HÖD

Skýringar - Neysluvatn:

— KALT NEYSLUVATN
 - - - HEITT NEYSLUVATN
 - - - HEITT NEYSLUVATN HRINGRÁS

SJÁ ALMENNAR SKÝRINGAR Á TEIKN. P0-01 OG P0-03


ALLAR HULDAR NEYSLUVATNSLAGNIR ERU m/ÁDRAGSEINANGRUN

TENGINGAR AÐ TÖPPUNARSTÖÐUM ER DN12.

ALLAR STOFNLAGNIR ERU m/EINANGRUN.

ALLAR INNSTEYPTAR RÖR-RÖR NEYSLUVATNSLAGNIR ERU DN15 PEX MEÐ SÜREFNISKÁPU, NEMA ANNAD SÉ TEKID FRAM Á TEIKNINGU.

NOTA SKAL VOTTADAR LAGNIR.

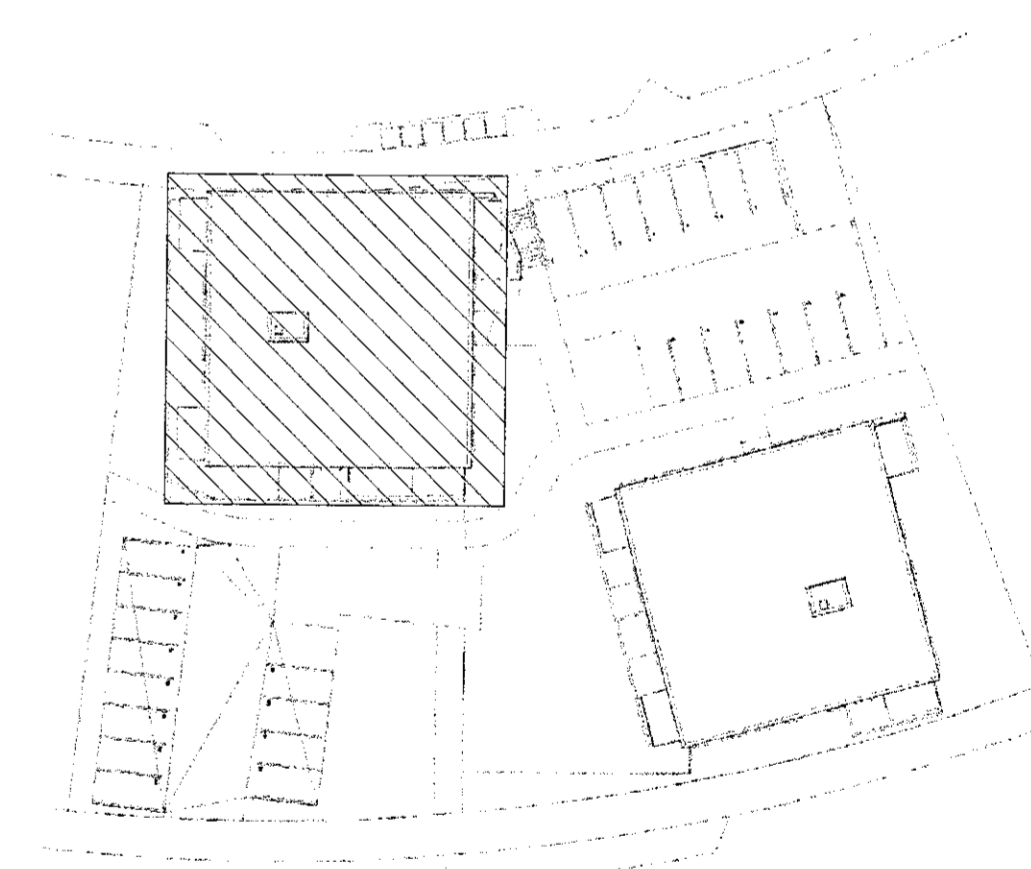

VERKFRÆÐISTOFA



NNE VERKFRÆÐISTOFA ehf
Háðamsel 6 - 201 Kópavogur Ísland
s. 059 3077 / 899 3577
Kl. 460421-6470. nne@nne.is www.nne.is

HRINGHAMAR 35-37

221 HAFNARFJÖRÐUR

SÉRUPPRÁTTUR - PÍPULAGNIR
NEYSLUVATN GRUNNMYND 2.4.HÆÐ - HÚS 37

Hönnun:	NG	Verknúmer:	22005
Teiknað:	NG	Mælikvarði:	1:50
Yfirfarið:	SJ	Dagsetning:	29.08.2022
Samþykkt:		Teikn.nr.:	P2-21
Hákon Óni Ómarsson Kl. 300577-3189		Útgáfa:	1
Áritun hönnunarsjóra: Orri Árnason Kl.080864-5749			

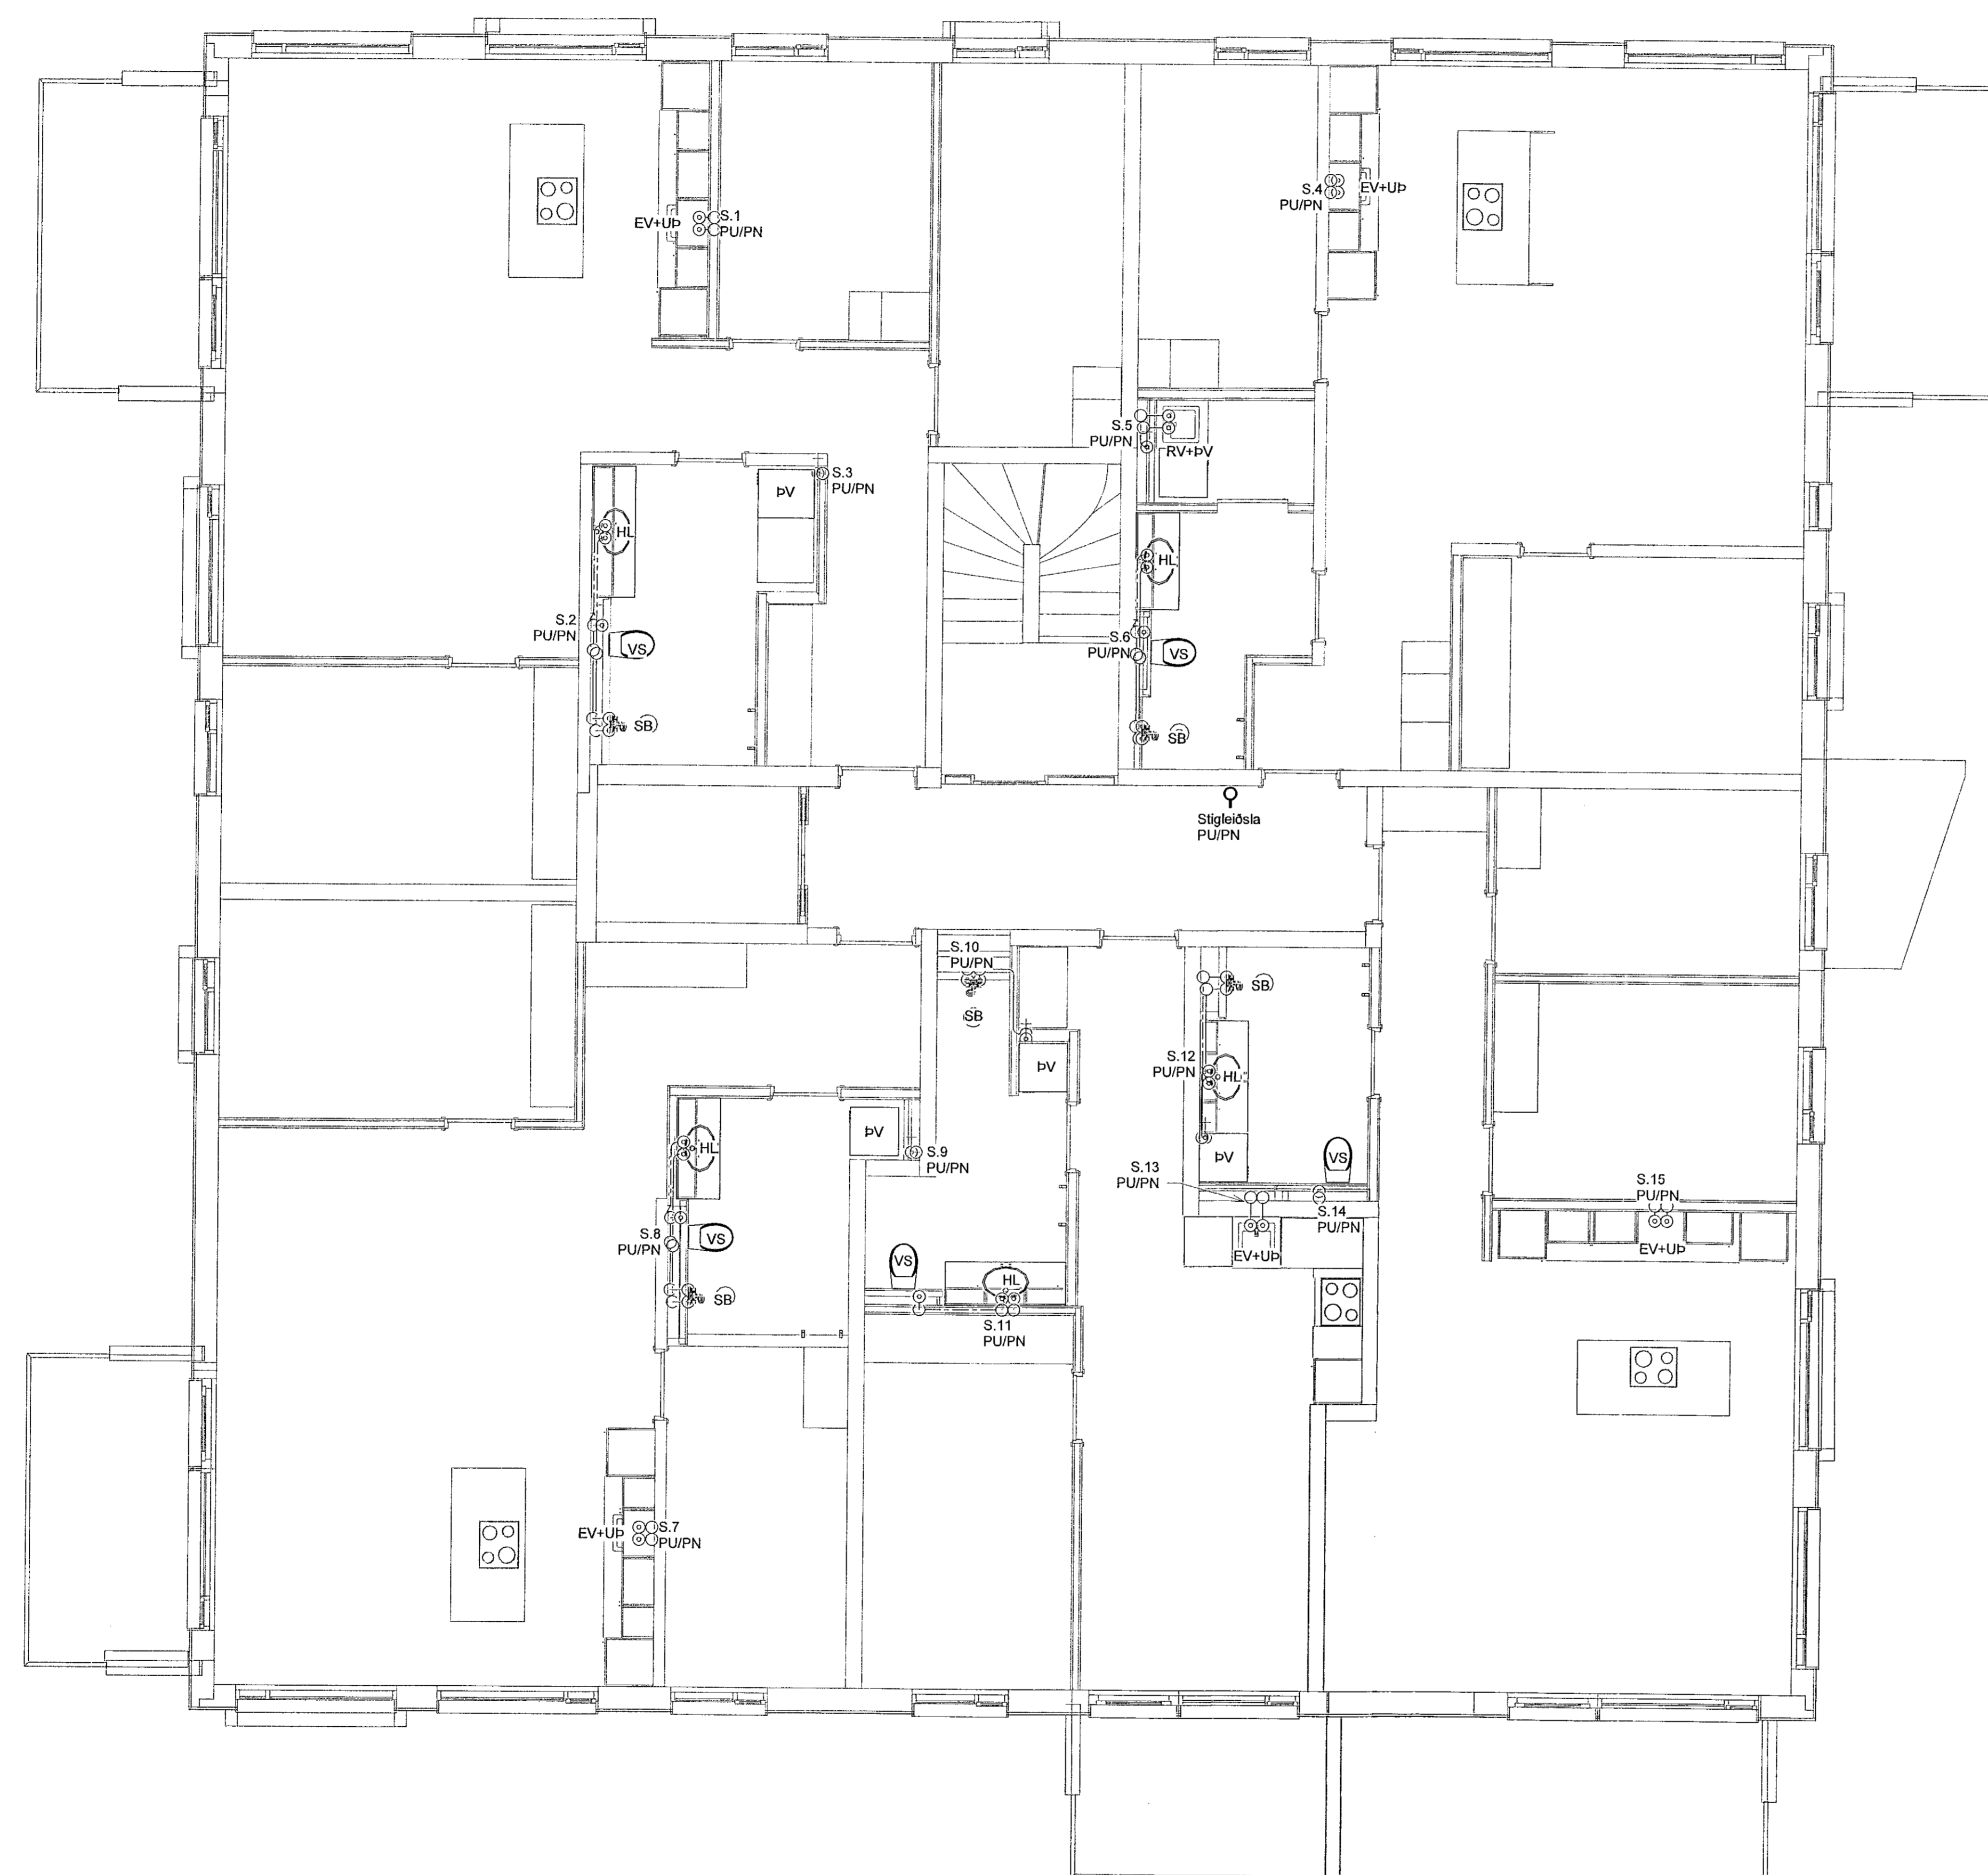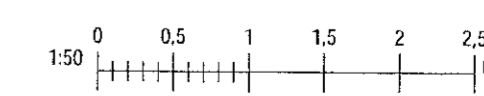

Skýr. 05/08/2022 11:12:47

Skýr. MVA/RZ/22/005 - Hringhamar 28B/02 DESIGN/2 P - PÍPULAGNIR/Neysluvatn/P2_Hringhamar 35-37_Neysluvatn

Copyright © NNE Verkfræðistofa ehf. - Hönnuð, skráð, og birta er ávallt með samþykki NNE Verkfræðistofa ehf.