


Samþykkt þann
04. okt. 2022
Byggingafrúnn í Hafnarfirði

Dag.	Dags.	Lýsing	Nafn
1	29.08.2022	FRAMTÚGÁFA	HÖO

- Skýringar - Neysluvatn:
- KALT NEYSLUVATN
 - HEITT NEYSLUVATN
 - HEITT NEYSLUVATN HRINGRÁS

SJÁ ALMENNAR SKÝRINGAR Á TEIKN. P0-01 OG P0-03
 ALLAR HULDAR NEYSLUVATNSLAGNIR ERU m/ÁDRAGSEINANGRUN
 TENGINGAR AÐ TÖPPUNARSTÖÐUM ER DN12.
 ALLAR STOFNLAGNIR ERU m/EINANGRUN.
 ALLAR INNSTEYPTAR RÖR-I-RÖR NEYSLUVATNSLAGNIR ERU DN15 PEX MEÐ SÚREFNISKÁPU, NEMA ANNAD SÉ TEKIÐ FRAM Á TEIKNINGU.
 NOTA SKAL VOTTABAR LAGNIR.

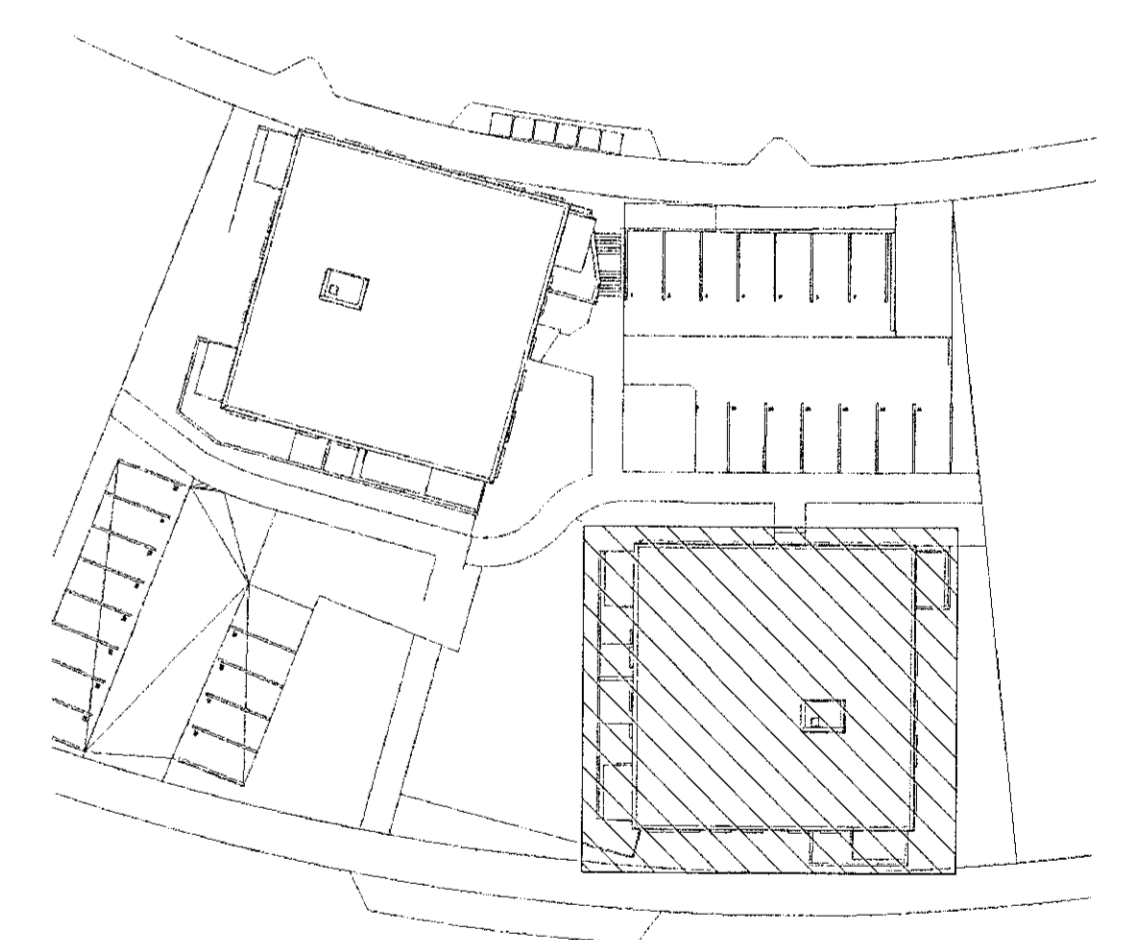



VERKFRÆÐISTOFA

NNE VERKFRÆÐISTOFA ehf
 Hagabúnað 6 - 201 Kópavogur Ísland
 s. 899-3077 / 899-3577
 Kt. 460421-0470. nne@nne.is www.nne.is

HRINGHAMAR 35-37
 221 HAFNARFJORDUR

SERUPPDRÁTTUR - PÍPULAGNIR
 NEYSLUVATN GRUNNMÝND 2.4.HÆÐ - HÚS 35

Hönnun:	NG	Verkúmer:	22005
Teiknað:	NG	Mælikvarði:	1:50
Yfirfarið:	SJ	Dagsetning:	29.08.2022
Samþykkt:		Teikn.nr.:	P2-22
Hákon Órn Ómarsson Kt. 300577-3189		Útgáfa:	1
Áritun hönnunarsjóra:		Útgáfa / Dagsetning áskjalpóttata:	0
Ori Árnason Kt.080864-5749			

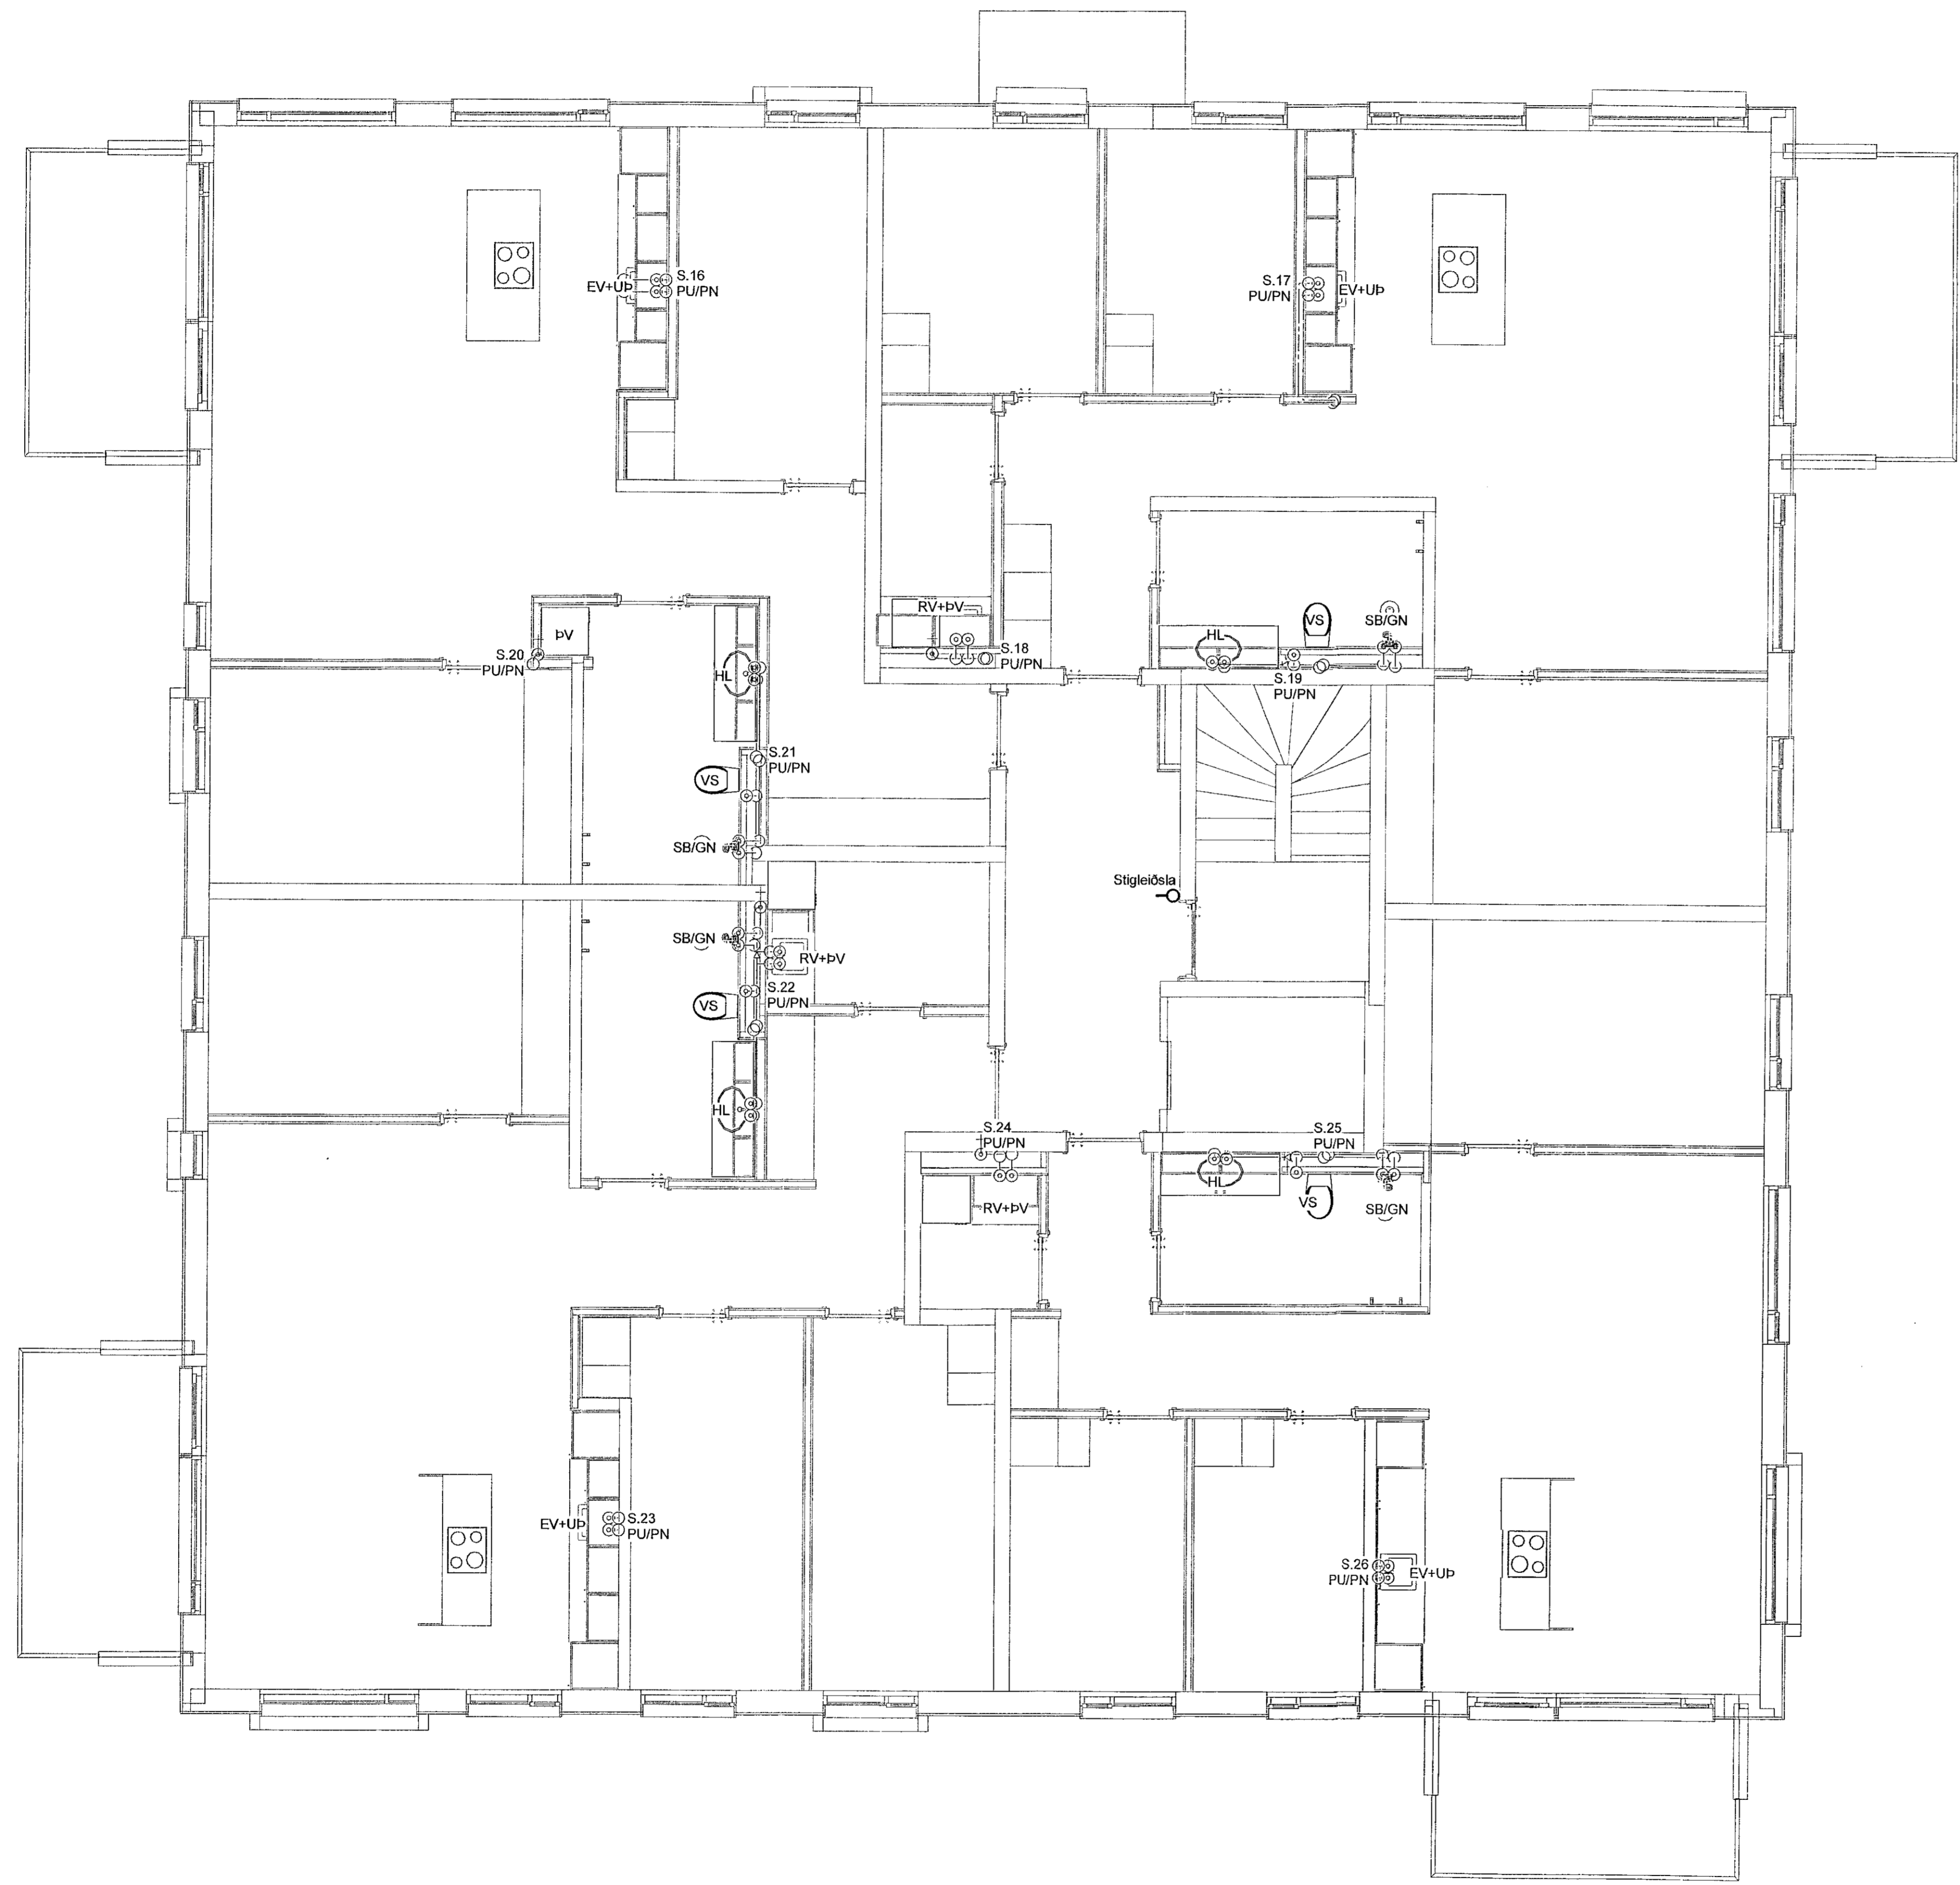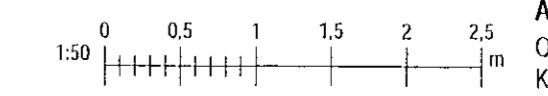

Save: 05/09/2022 11:12:50
 Plo: 05/10/22

Copyright © NNE Verkefndistofa ehf. - Hinn átt. skjalur sgr. allan met á hringhamar - Fjölskiptan en hús samþykkt samþykki