



Samþykkt þann
04. okt. 2022
Byggingafulltrúinn í Hafnarfirði

| Útg. | Dags. | Lýsing | Nafn |
|------|------------|------------|------|
| 1 | 29.08.2022 | FRUMÚTGÁFA | HÖÖ |

Skýringar - Neysluvatn:

----- KALT NEYSLUVATN
 ----- HEITT NEYSLUVATN
 ----- HEITT NEYSLUVATN HRINGRÁS

SJÁ ALMENNAR SKÝRINGAR Á TEIKN. P0-01 OG P0-03
 ALLAR HULDAR NEYSLUVATNSLAGNIR ERU m/ÁDRAGSEINANGRUN
 TENGINGAR AÐ TÖPPUNARSTÖÐUM ER DN12.
 ALLAR STOFNLAGNIR ERU m/EINANGRUN.
 ALLAR INNSTEYPTAR RÖR-I-RÖR NEYSLUVATNSLAGNIR ERU DN15 PEX MEÐ SÜREFNISKÁPU, NEMA ANNAD SÉ TEKIÐ FRAM Á TEIKNINGU.
 NOTA SKAL VOTTÁÐAR LAGNIR.

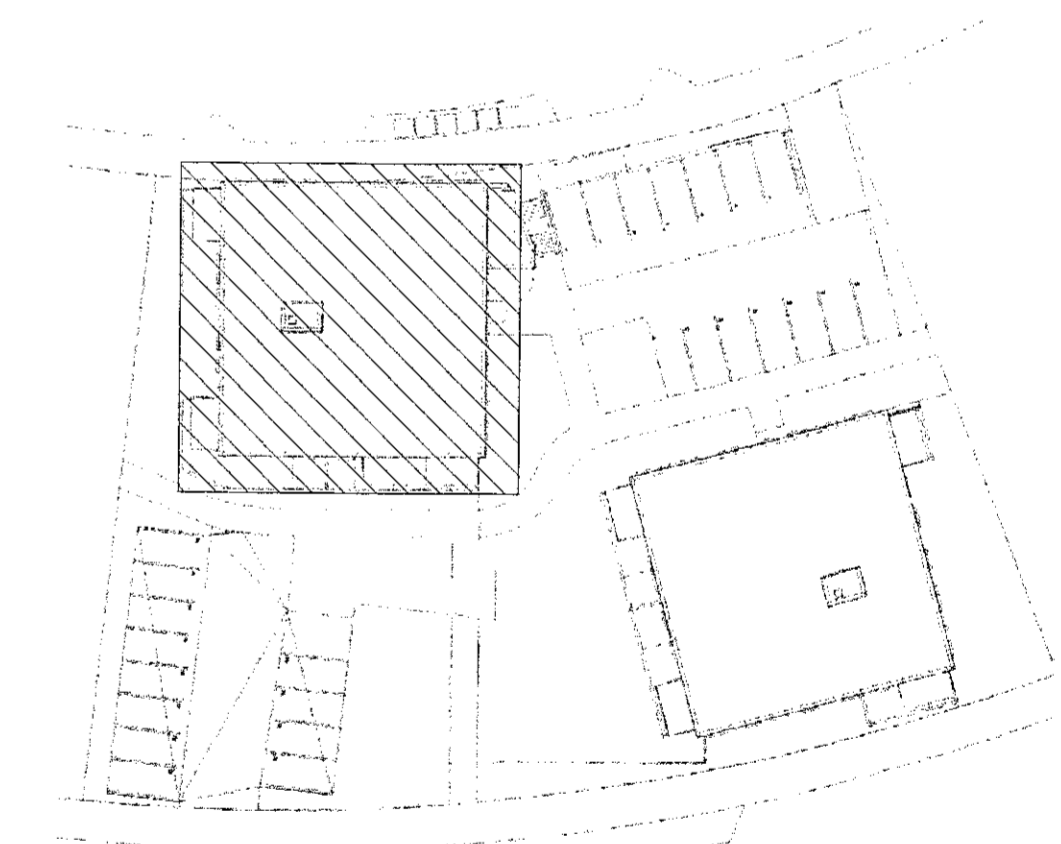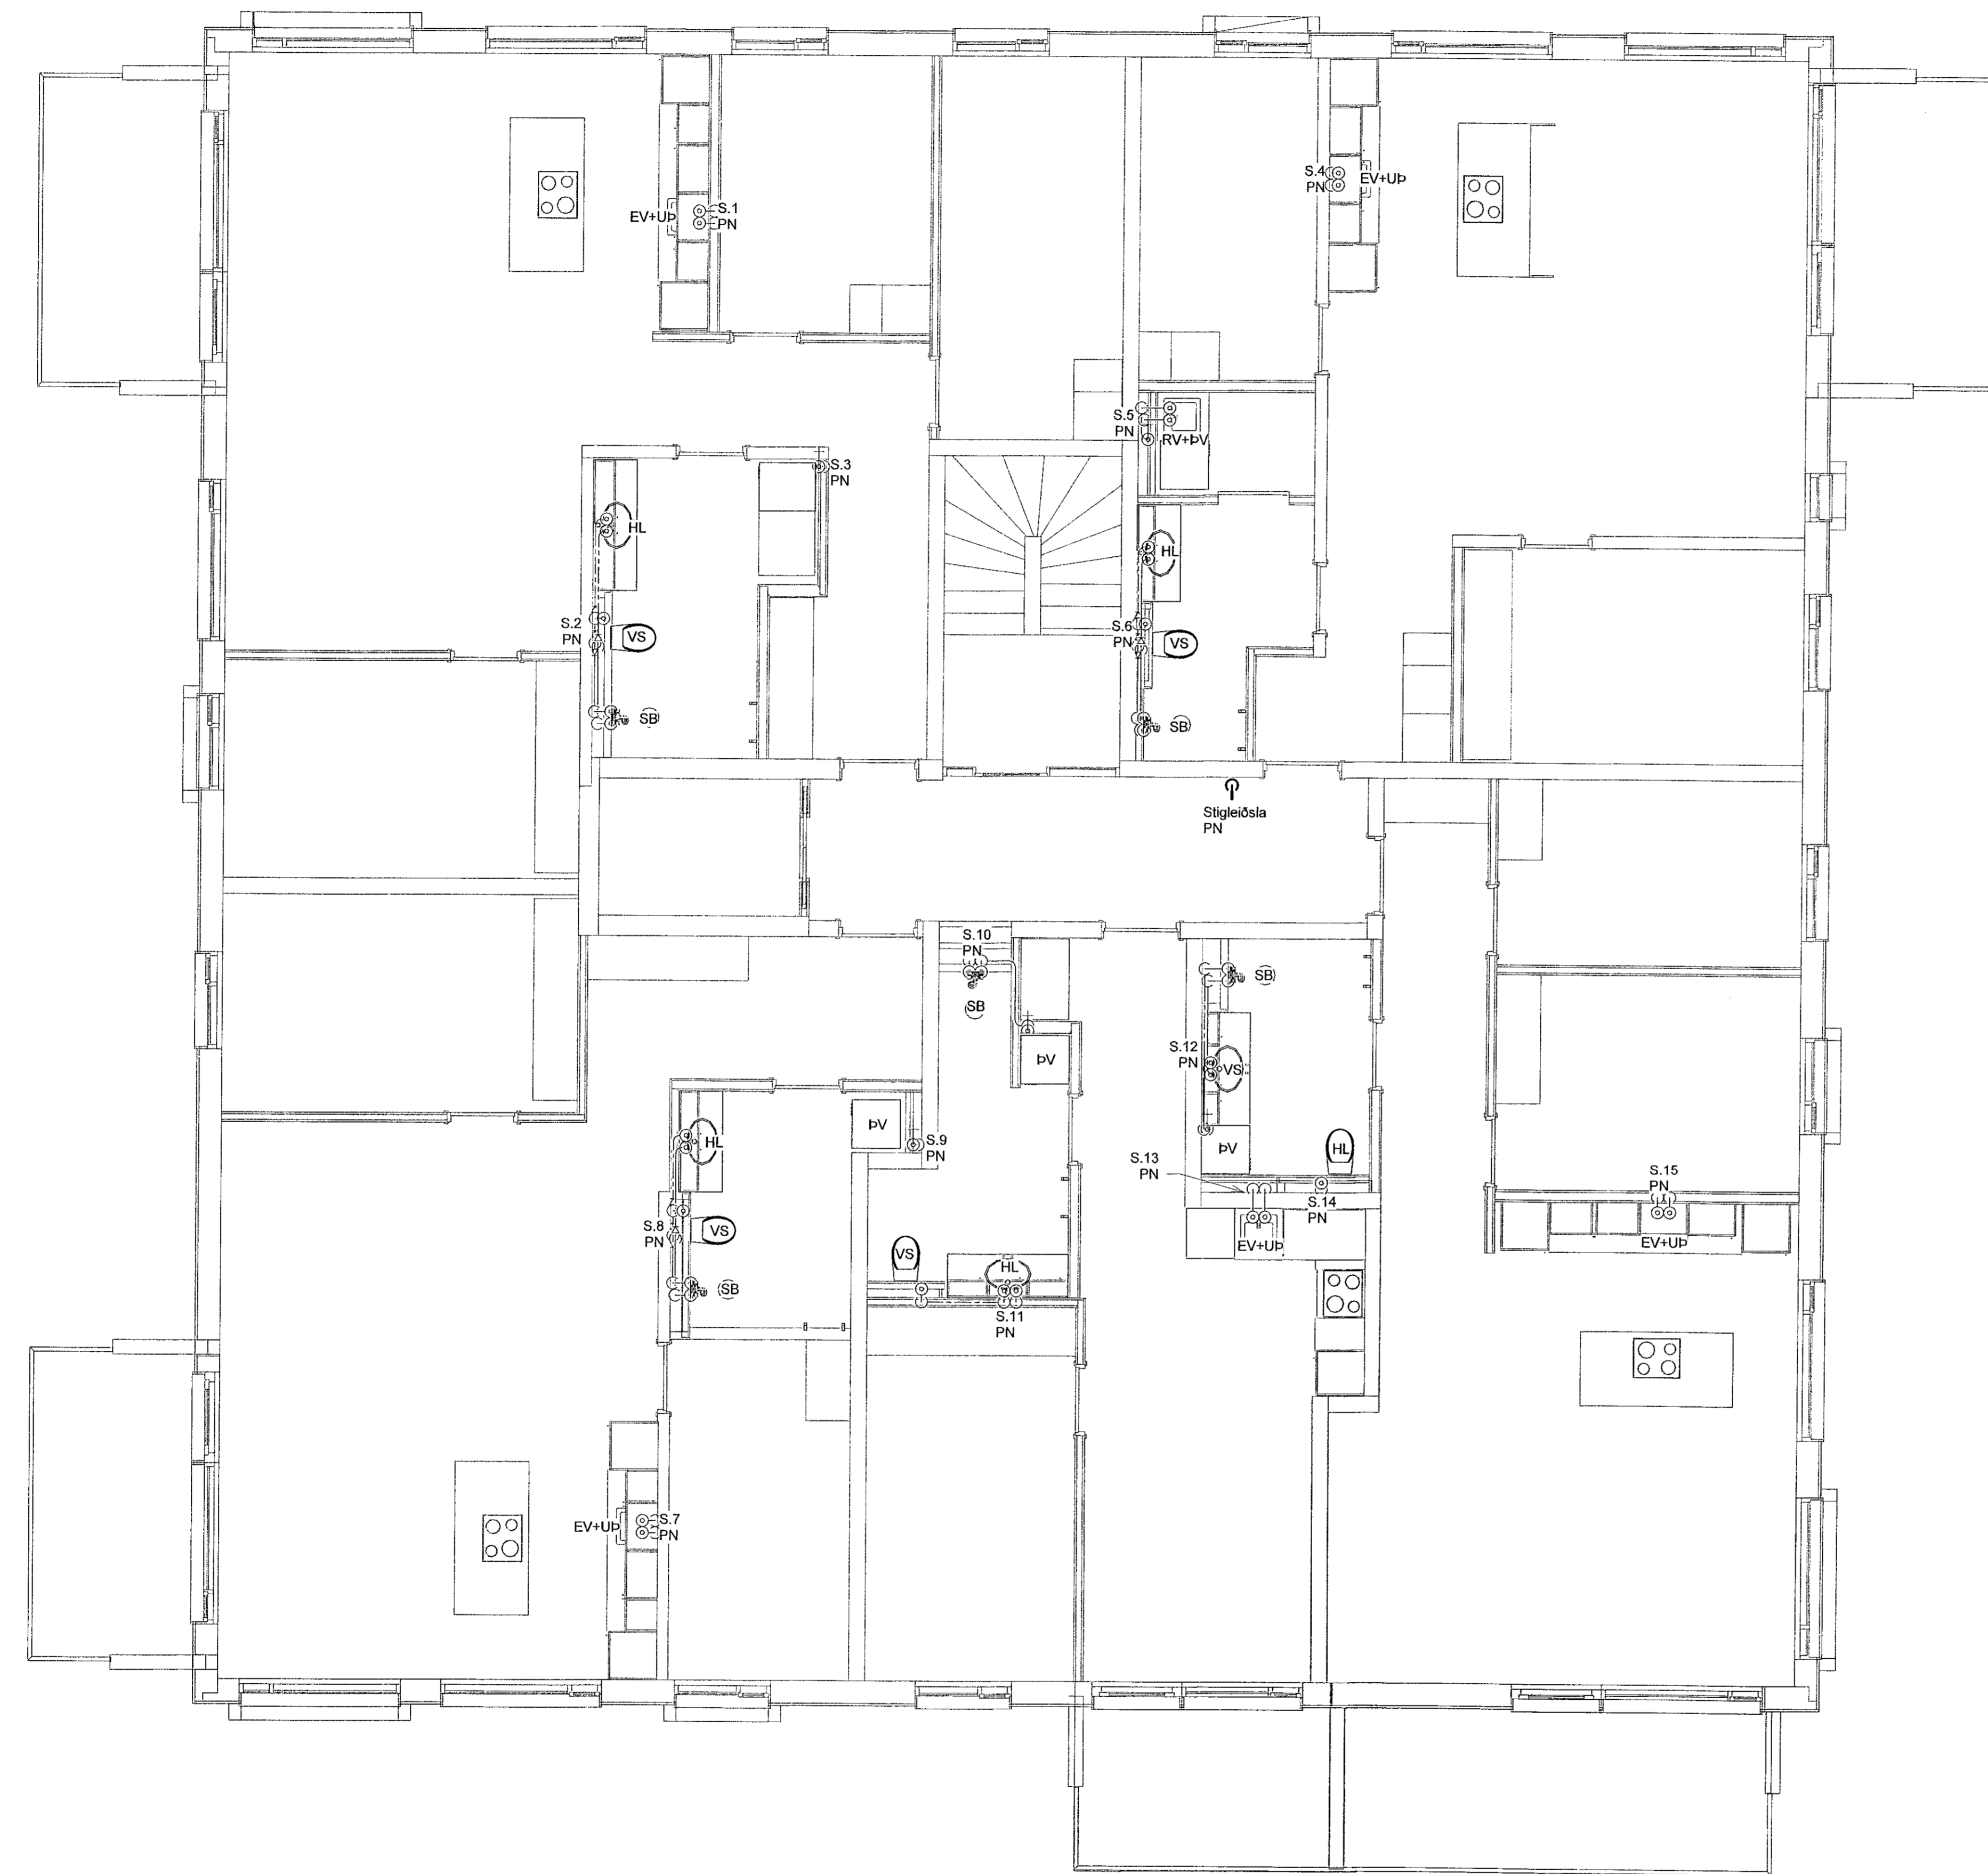

VERKFRÆÐISTOFA

NNE VERKFRÆÐISTOFA ehf
 Heðmansíð 6 - 201 Kópavogur Ísland
 Sí. 899-3077 / 899-3577
 Kl. 460421-0470. rnc@nne.is www.nne.is

HRINGHAMAR 35-37

221 HAFNARFJORDUR
 SÉRUPPDRÁTTUR - PÍPULAGNIR
 NEYSLUVATN GRUNNMYND 5.HÆÐ - HÚS 37

| | | | |
|---|----|------------------------------------|------------|
| Hönnun: | NG | Verknúmer: | 22005 |
| Teiknað: | NG | Mælikvarði: | 1:50 |
| Yfirfarið: | SJ | Dagsetning: | 29.08.2022 |
| Samþykkt: | | Teikn.nr.: | P2-31 |
| Hákon Óni Ómarsson Kl. 300577-3189 | | Útgáfa: | 1 |
| Áritun hönnunarstjóra: Óni Árnason Kl.080864-5749 | | Útgáfa / Dagsetning aðalútdráttar: | 0 |



Skrá: 05/08/2022 11:12:53

Skrá: MIAVR2222005 - Hringhamar 28B02 DESIGN02 P - PÍPULAGNIR/Neysluvatn/P2_Hringhamar 35-37_Neysluvatn

Copyright © NNE Verkfræðistofa ehf. Hönnuð og skilin eru eigin rétta hönnuð. - Flötun er hl. skilríkis samþykki