

Dag.	Lýsing	Nafn
1	29.08.2022 FRUMTILGÁFA	HO

Skýringar - Neysluvatn:

- KALT NEYSLUVATN
- HEITT NEYSLUVATN
- HEITT NEYSLUVATN HRINGRÁS

SJÁ ALMENNAR SKÝRINGAR Á TEIKN. P0-01 OG P0-03


ALLAR HULDAR NEYSLUVATNSLAGNIR ERU m/ADRAGSEINANGRUN

TENGINGAR AD TÖPPUNARSTÖÐUM ER DN12.

ALLAR STOFNLAGNIR ERU m/EINANGRUN.

ALLAR INNSTEYPTAR RÖR-I-RÖR NEYSLUVATNSLAGNIR ERU DN15 PEX MEB SÜREFNISKÁPU, NEMA ANNAÐ SE TEKIÐ FRAM Á TEIKNINGU.

NOTA SKAL VO TTADAR LAGNIR.

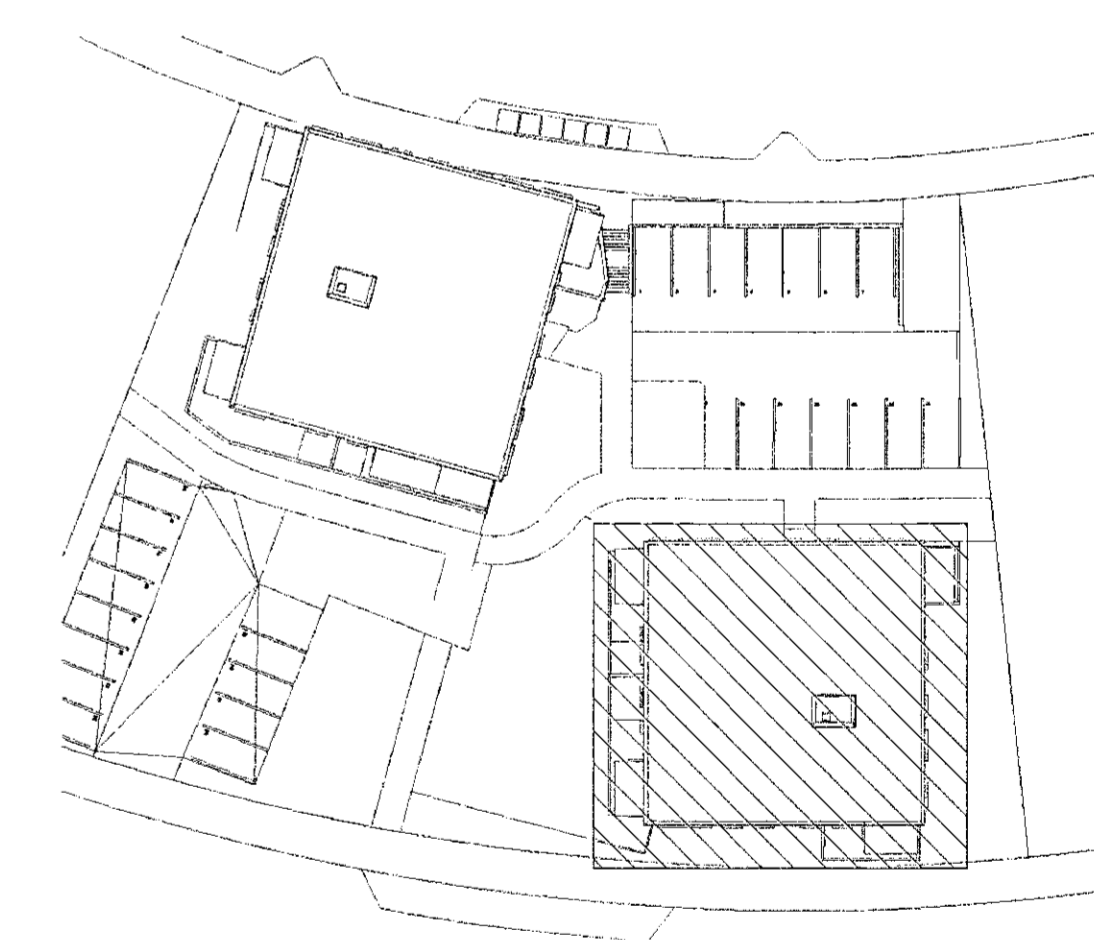


VERKFRÆDISTOFA

NNE VERKFRÆDISTOFA ehf
Hæðarsí 6 - 201 Kópavogur Ísland
S. 899-3077 / 899-3577
Kl. 460421-0470. nne@nne.is www.nne.is

HRINGHAMAR 35-37
221 HAFNARFJÖRÐUR

SERUÞPDRÁTTUR - PÍPULAGNIR
NEYSLUVATN GRUNNMYND 5.HÆÐ - HÚS 35

Hönnun:	NG	Verkunúmer:	22005
Teiknað:	NG	Mælikvarði:	1:50
Yfirarið:	SJ	Dagsetning:	29.08.2022
Samþykkt:	Hákon Órn Ómarsson Kl. 300577-3189	Teikn.nr.:	P2-32
Áritun hönnunarsjóra:	Óri Arnason Kl.080864-5749	Útgáfa:	1
Útgáfa / Dagsetning aðskilgreind: 0			

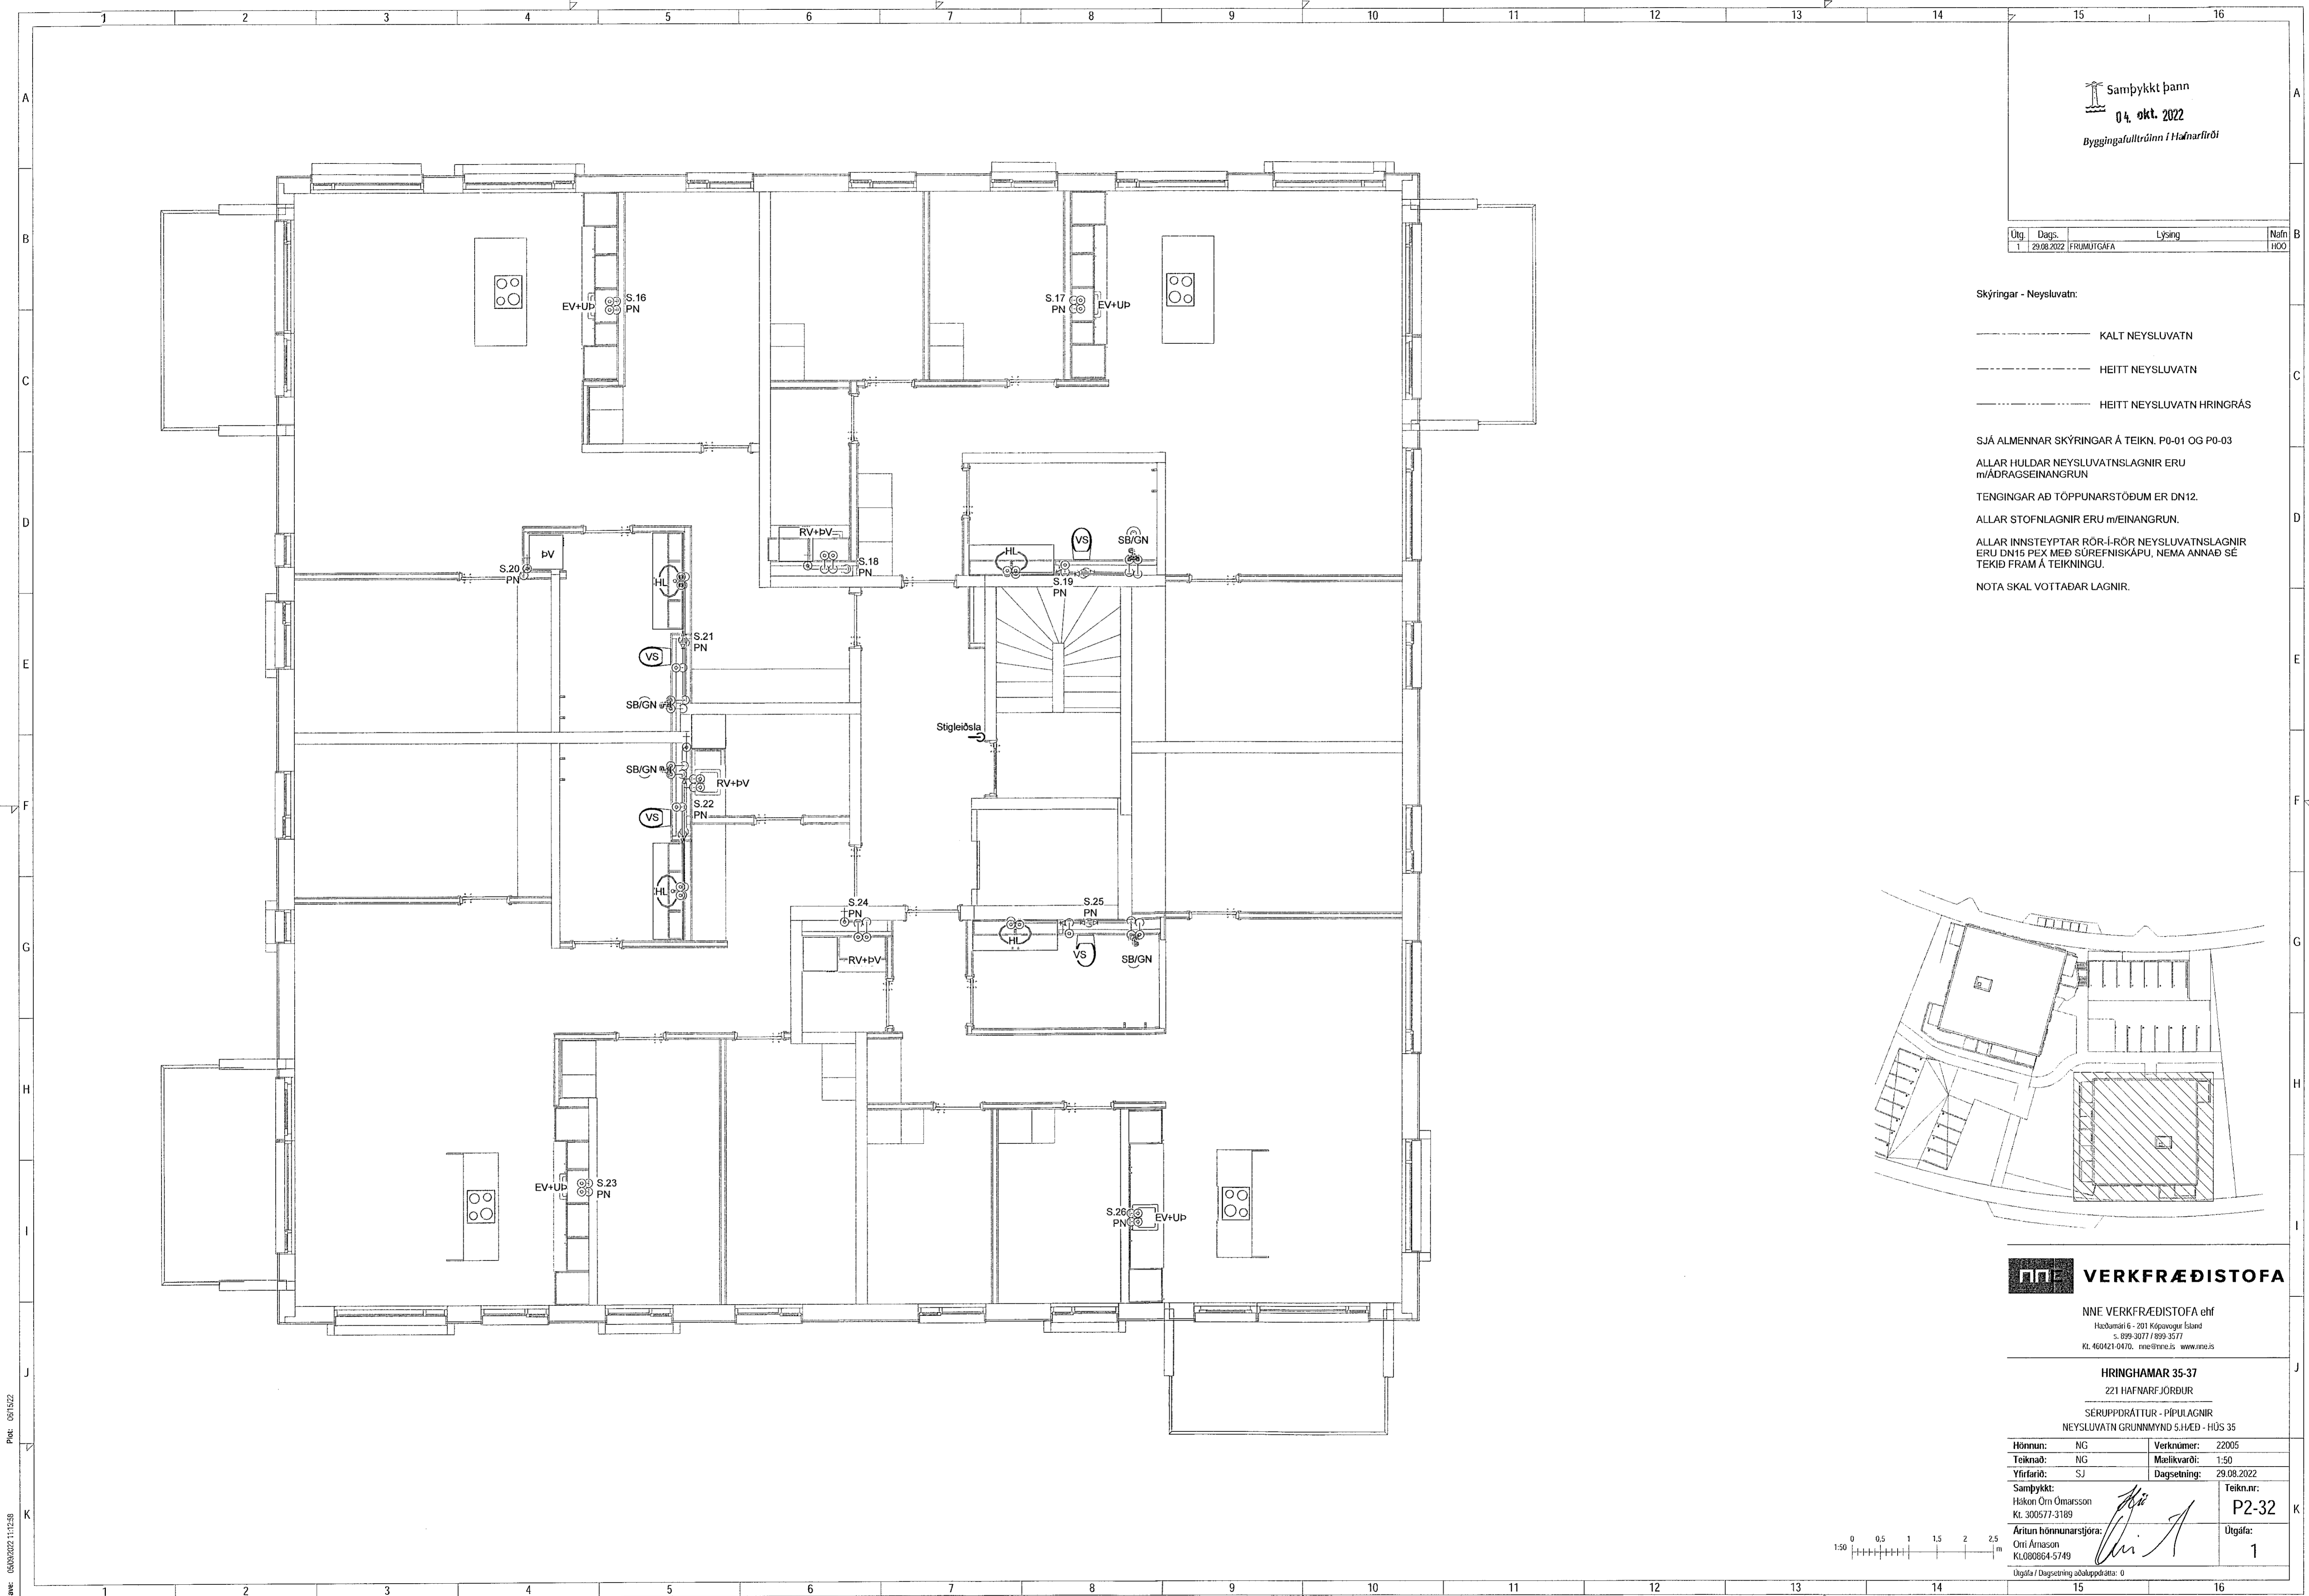

Plnr: 09/15/22
Snr: 08/03/2022 11:12:58

Copyright © NNE Verkfræðistofa ehf. Hönnuð og skráð. Öll réttindi eru reserved. Eftirlit er það skráðuga samþykki