


Samþykkt bann  
04. okt. 2022  
Byggingafrúnn í Hafnarfóli

Útg.	Dags.	Lýsing	Nafn
1	29.08.2022	FRUMÚTGÁFA	KOO

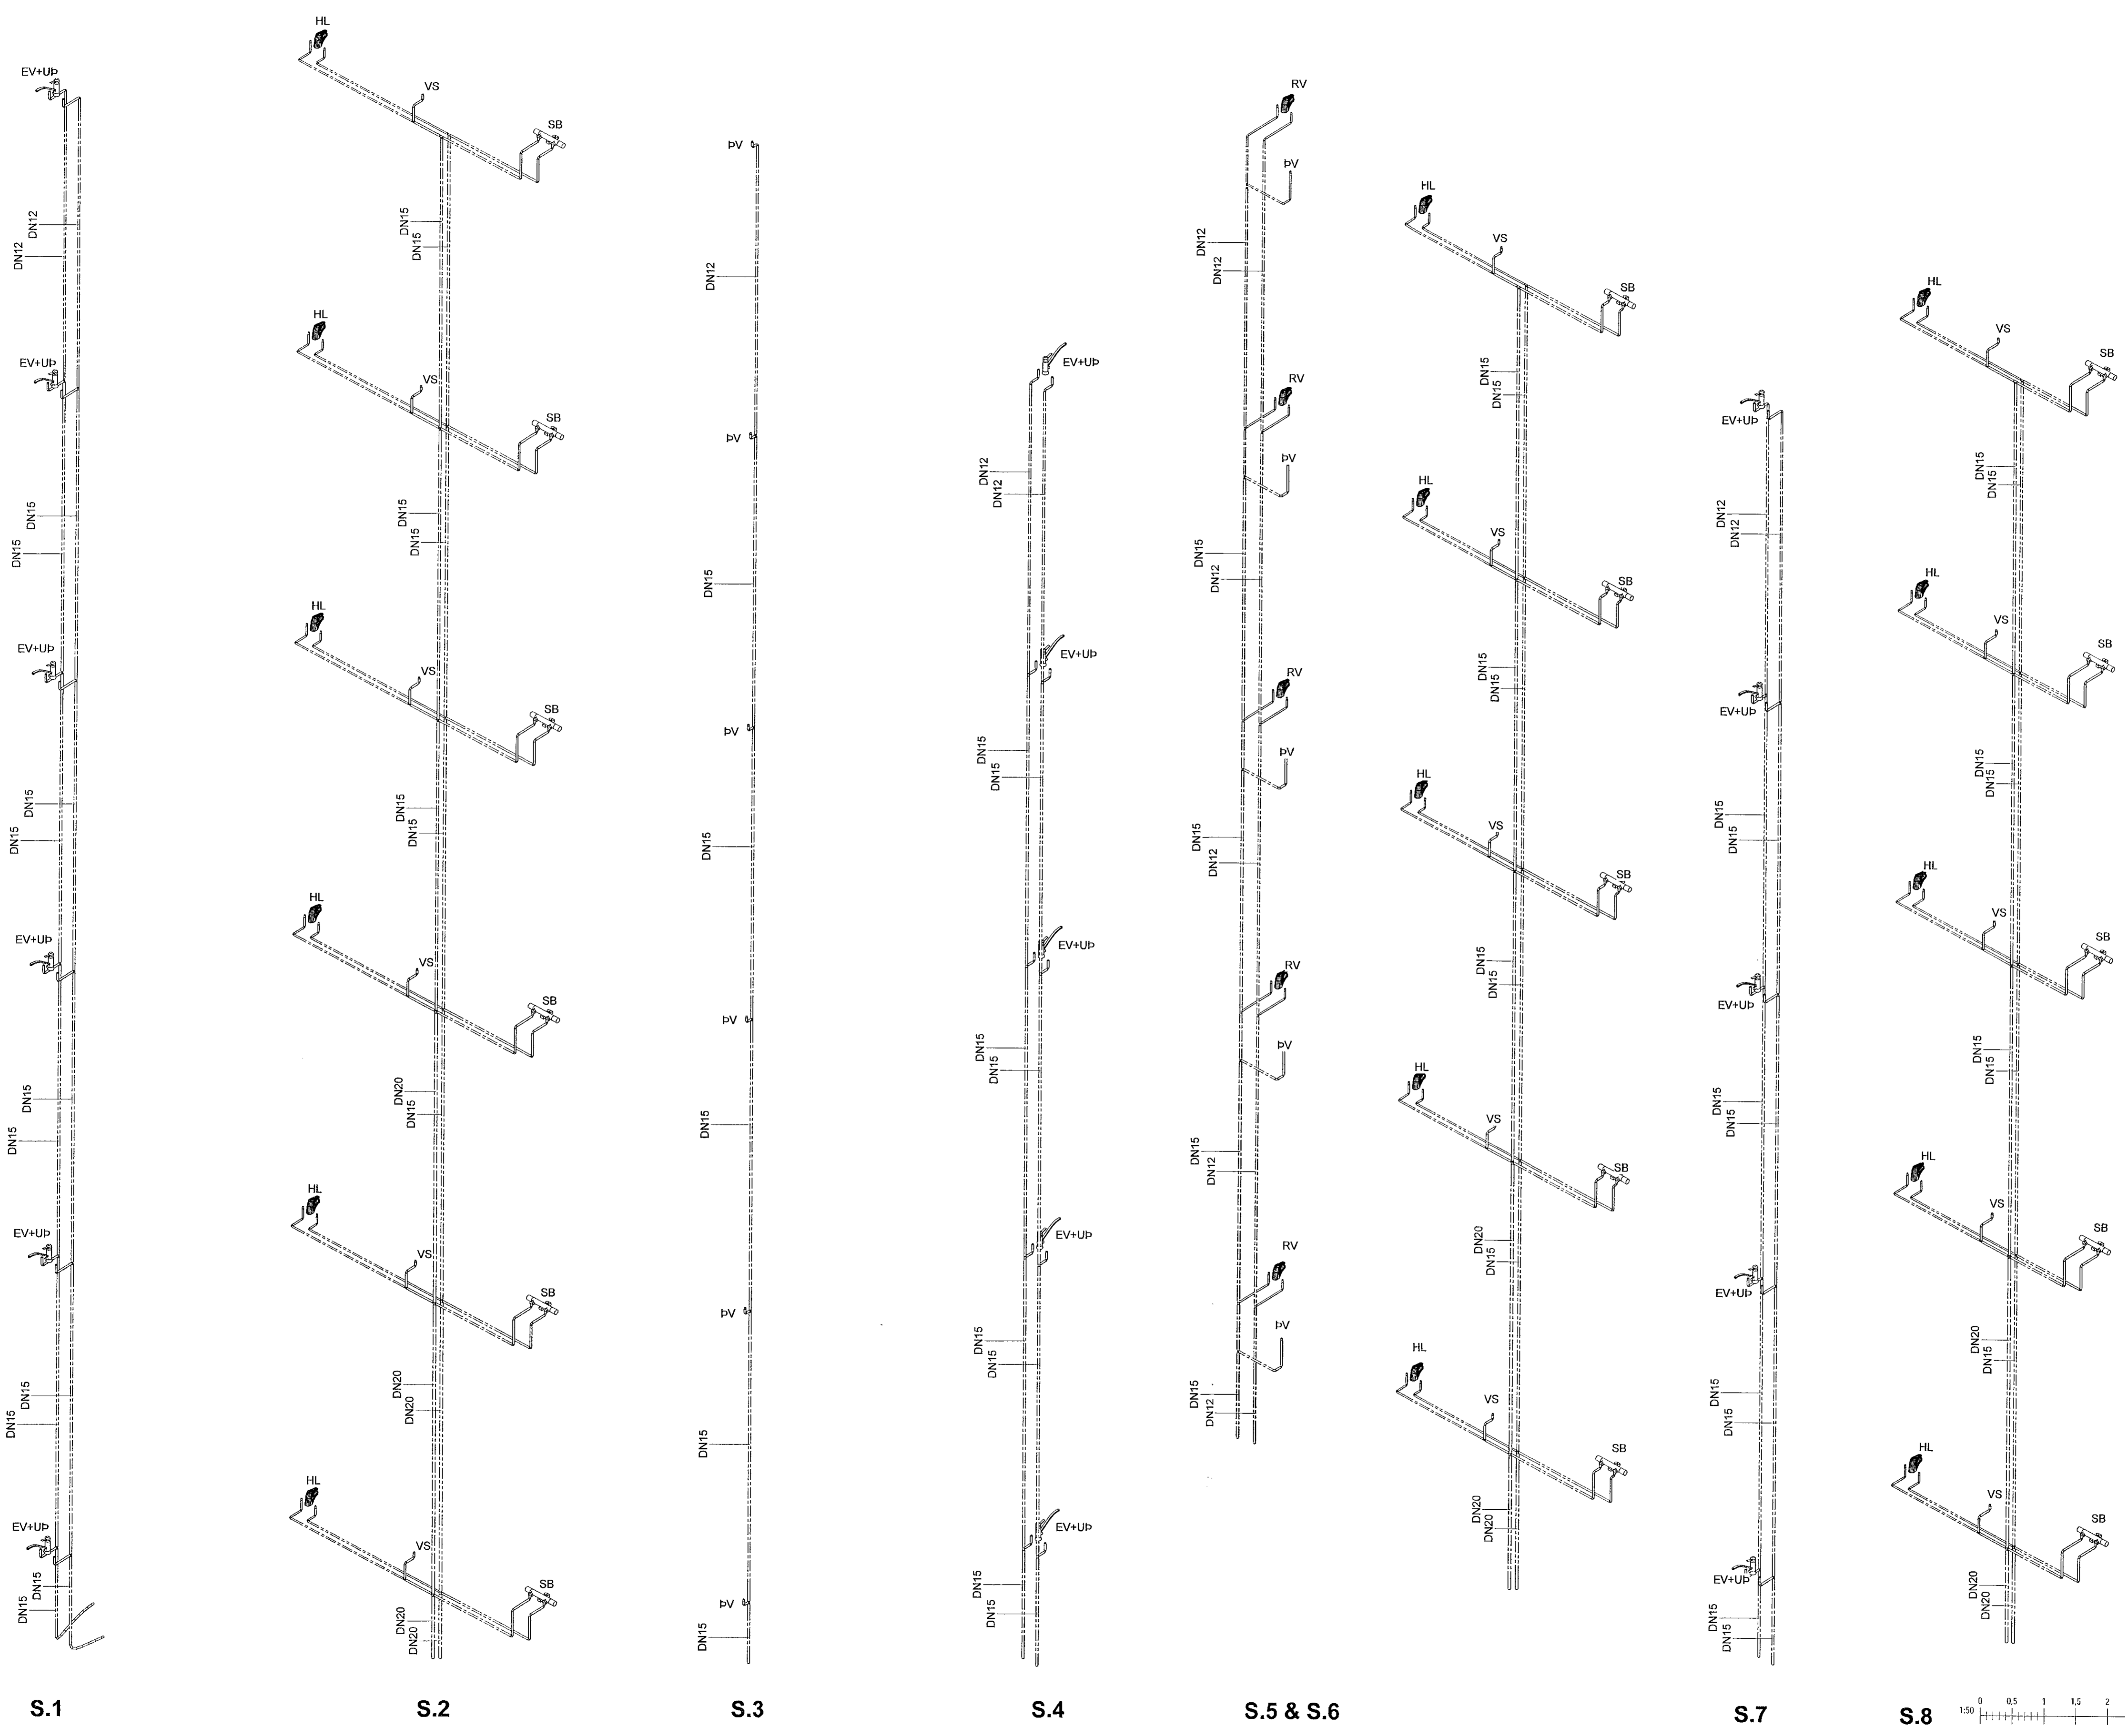

**VERKFRÆÐISTOFA**

NNE VERKFRÆÐISTOFA ehf  
Hæðarneri 6 - 201 Kópavogur Ísland  
Sími: 899-3077 / 899-3577  
Kl. 460421-0470. nne@nne.is www.nne.is

**HRINGHAMAR 35-37**  
221 HAFNARFJÖRDUR  
SERUÞPDRÁTTUR - PÍPULAGNIR  
RÚMMYNDIR - HRINGHAMAR 37


Hönnun:	NG	Verknúmer:	22005
Teiknað:	NG	Mælikvarði:	1:50
Yfirfarið:	SJ	Dagsetning:	29.08.2022

Samþykkt:  
Hákon Örn Ómarsson  
Kl. 300577-3189

Áritun hönnunarsjóra:  
Orri Arnason  
Kl.080864-5749

Útgáfa / Dagsetning útgáfuáritar: 0

Teikn.nr.: **P2-101**  
Útgáfa: **1**

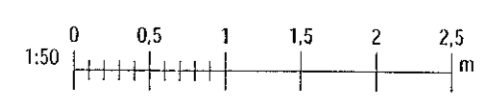

Pln. 082102  
Save: 05082022-111307

Copyright © NNE Verkefnaástoð ehf. Hönnun, arkitektúr, skilríttisráðgjafi - Fyrirbætur er mátt skilfuga samþykki