


Útg.	Dags.	Lýsing	Nafn
1	29.08.2022	FRUMÚTGÁFA	HÖO

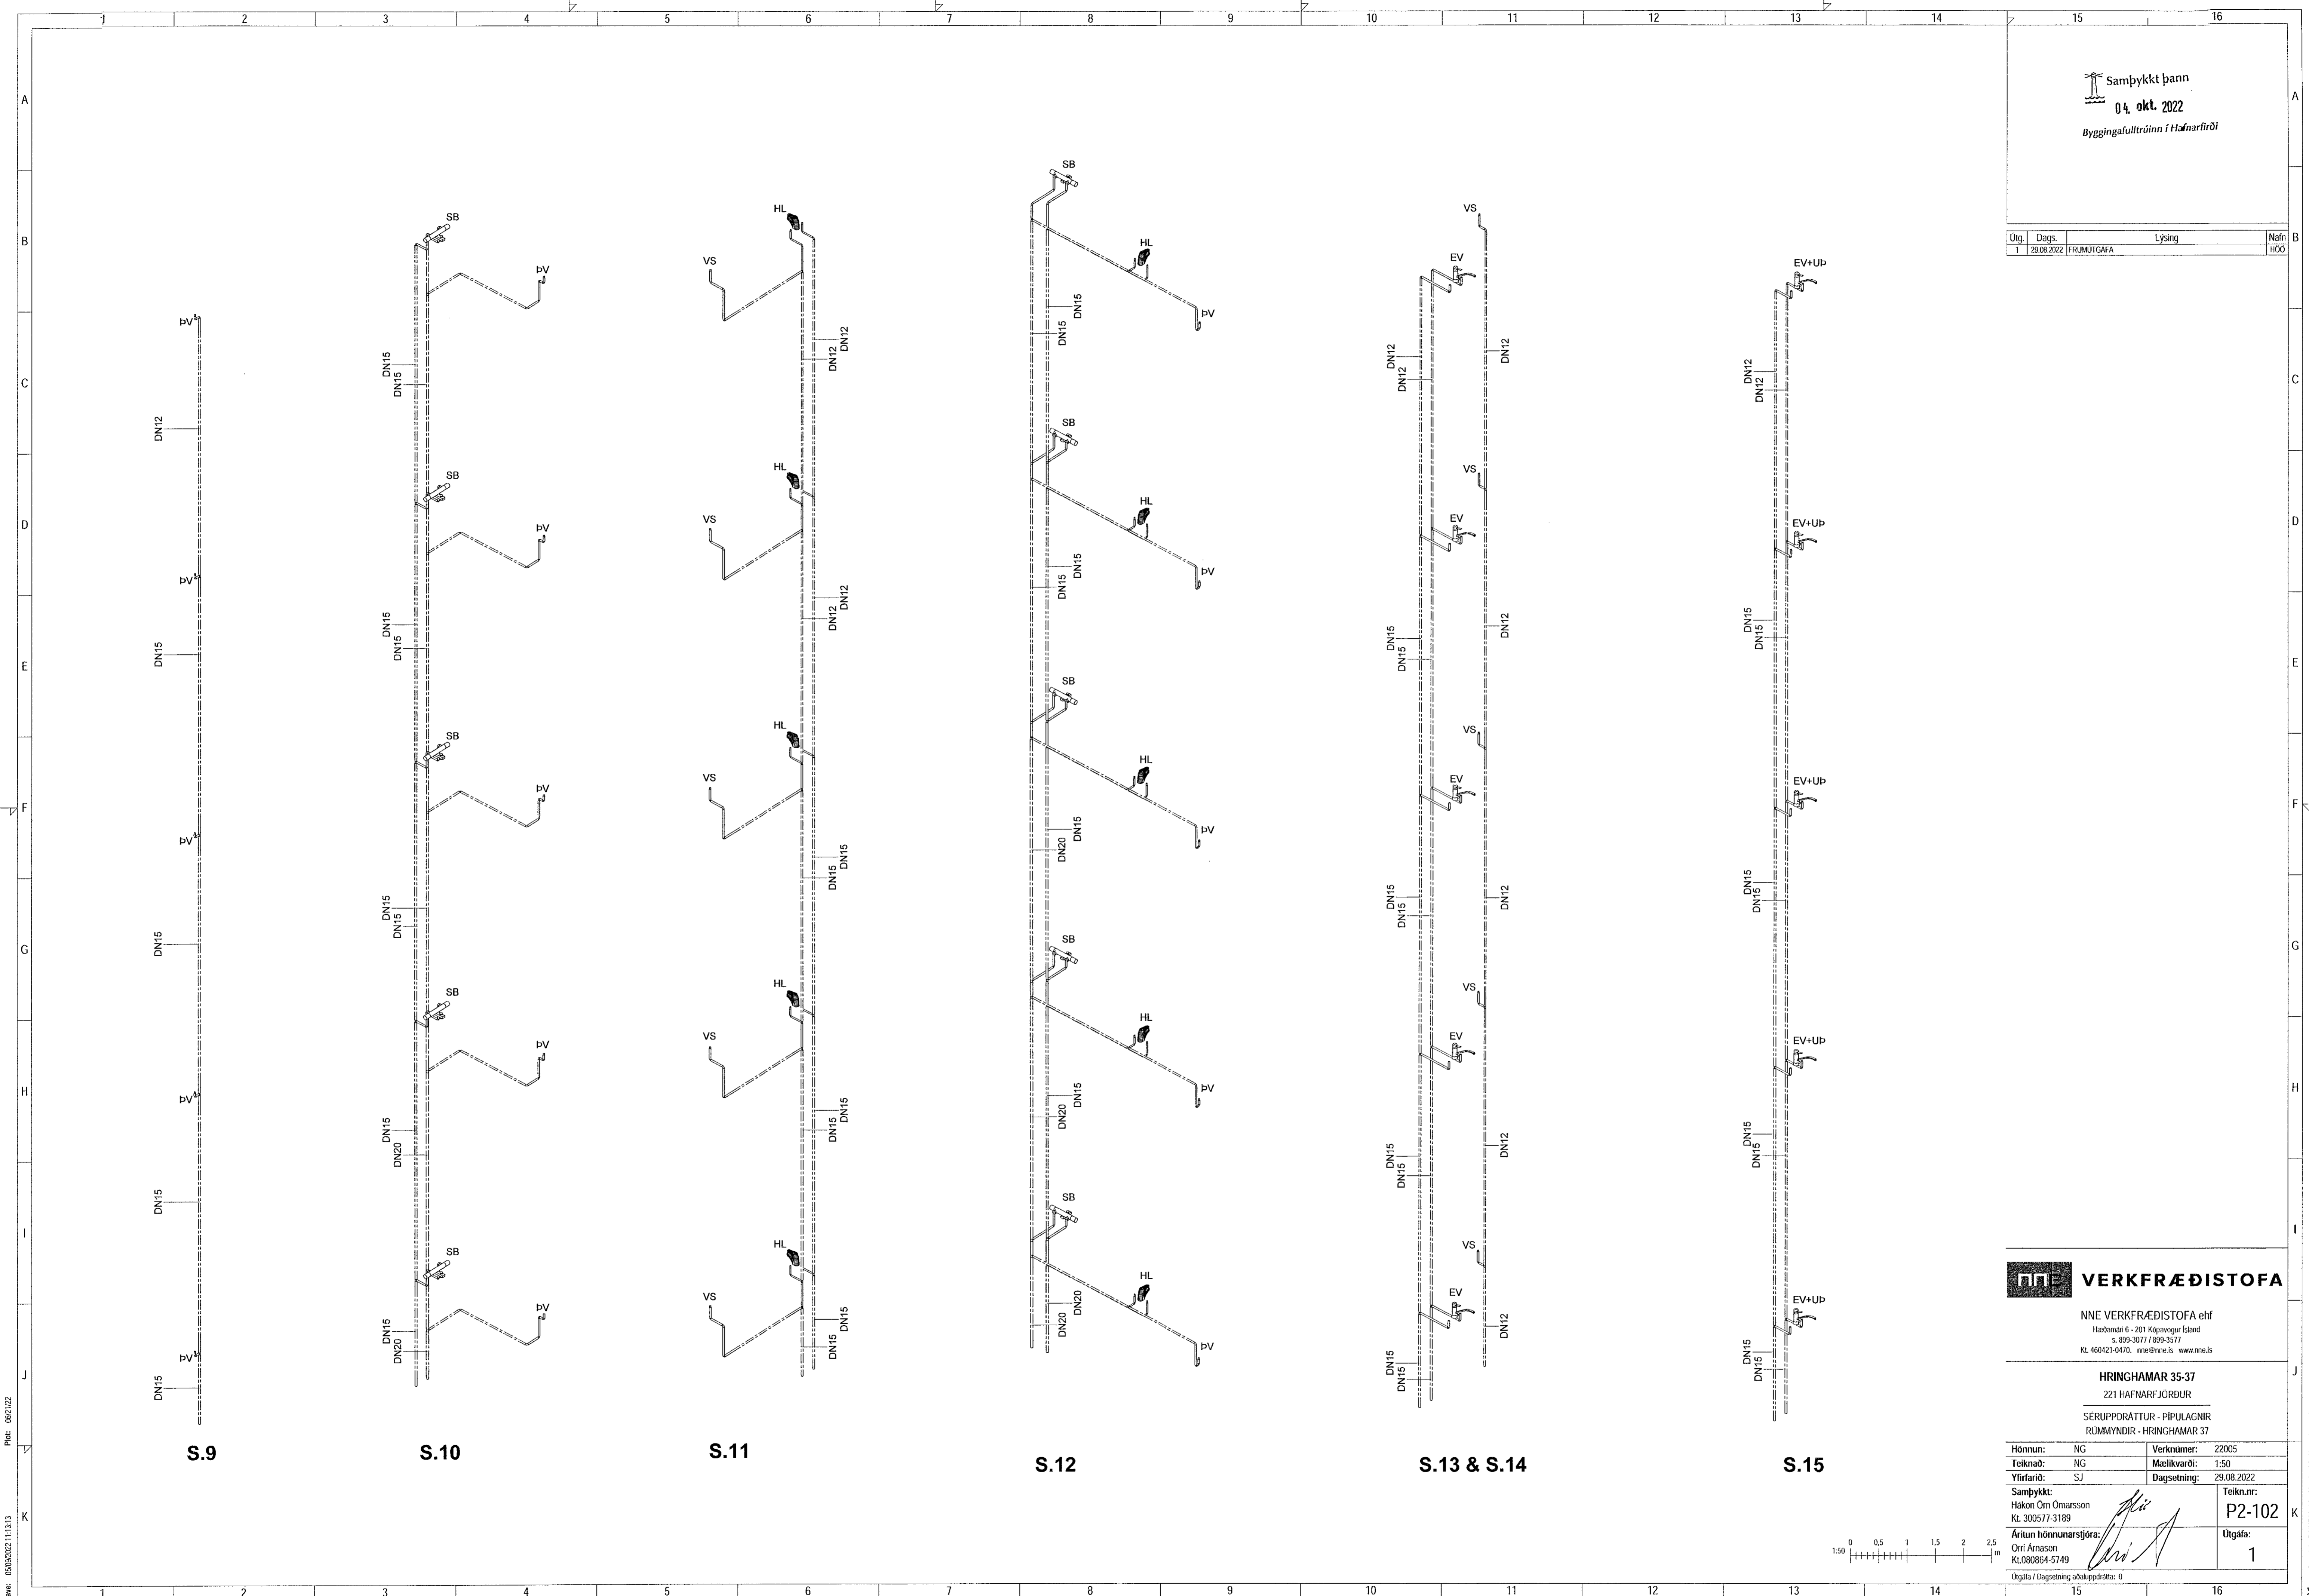

**VERKFRÆÐISTOFA**

NNE VERKFRÆÐISTOFA ehf  
Hæðarmári 6 - 201 Kópavogur Ísland  
s. 899-3077 / 899-3577  
Kl. 460421-0470. nne@nne.is www.nne.is

HRINGHAMAR 35-37

221 HAFNARFJÖRÐUR

SERUPPDÁTTUR - PÍPULAGNIR

RÚMMYNDIR - HRINGHAMAR 37

Hönnun:	NG	Verknúmer:	22005
Teiknað:	NG	Mælikvarði:	1:50
Yfirfarið:	SJ	Dagsetning:	29.08.2022
Samþykkt:		Teikn.nr.:	P2-102
Hákon Óni Ómarsson Kl. 300577-3189		Útgáfa:	1
Áritun hönnunarstjóra: Óri Arnason Kl.080864-5749		Útgáfa / Dagsetning ábakkupplýsinga:	0



Plat. 06/27/22

Skrá: M:\AVR\22\22005 - Hringhamar 2020\2 DES\GM2 P - PÍPULAGNIR\NeyslavörðP2\_Hringhamar 35-37\_Neyslavörð

Copyright © NNE Verkefnaeðistofa ehf. - Hönnuður ræður sér alán rétt á teikningum. - Pípuáritun er það skilgreinu samþykkt.