


Útg.	Dags.	Lýsing	Nafn
1	29.08.2022	FRUMTUGÁFA	HÖD

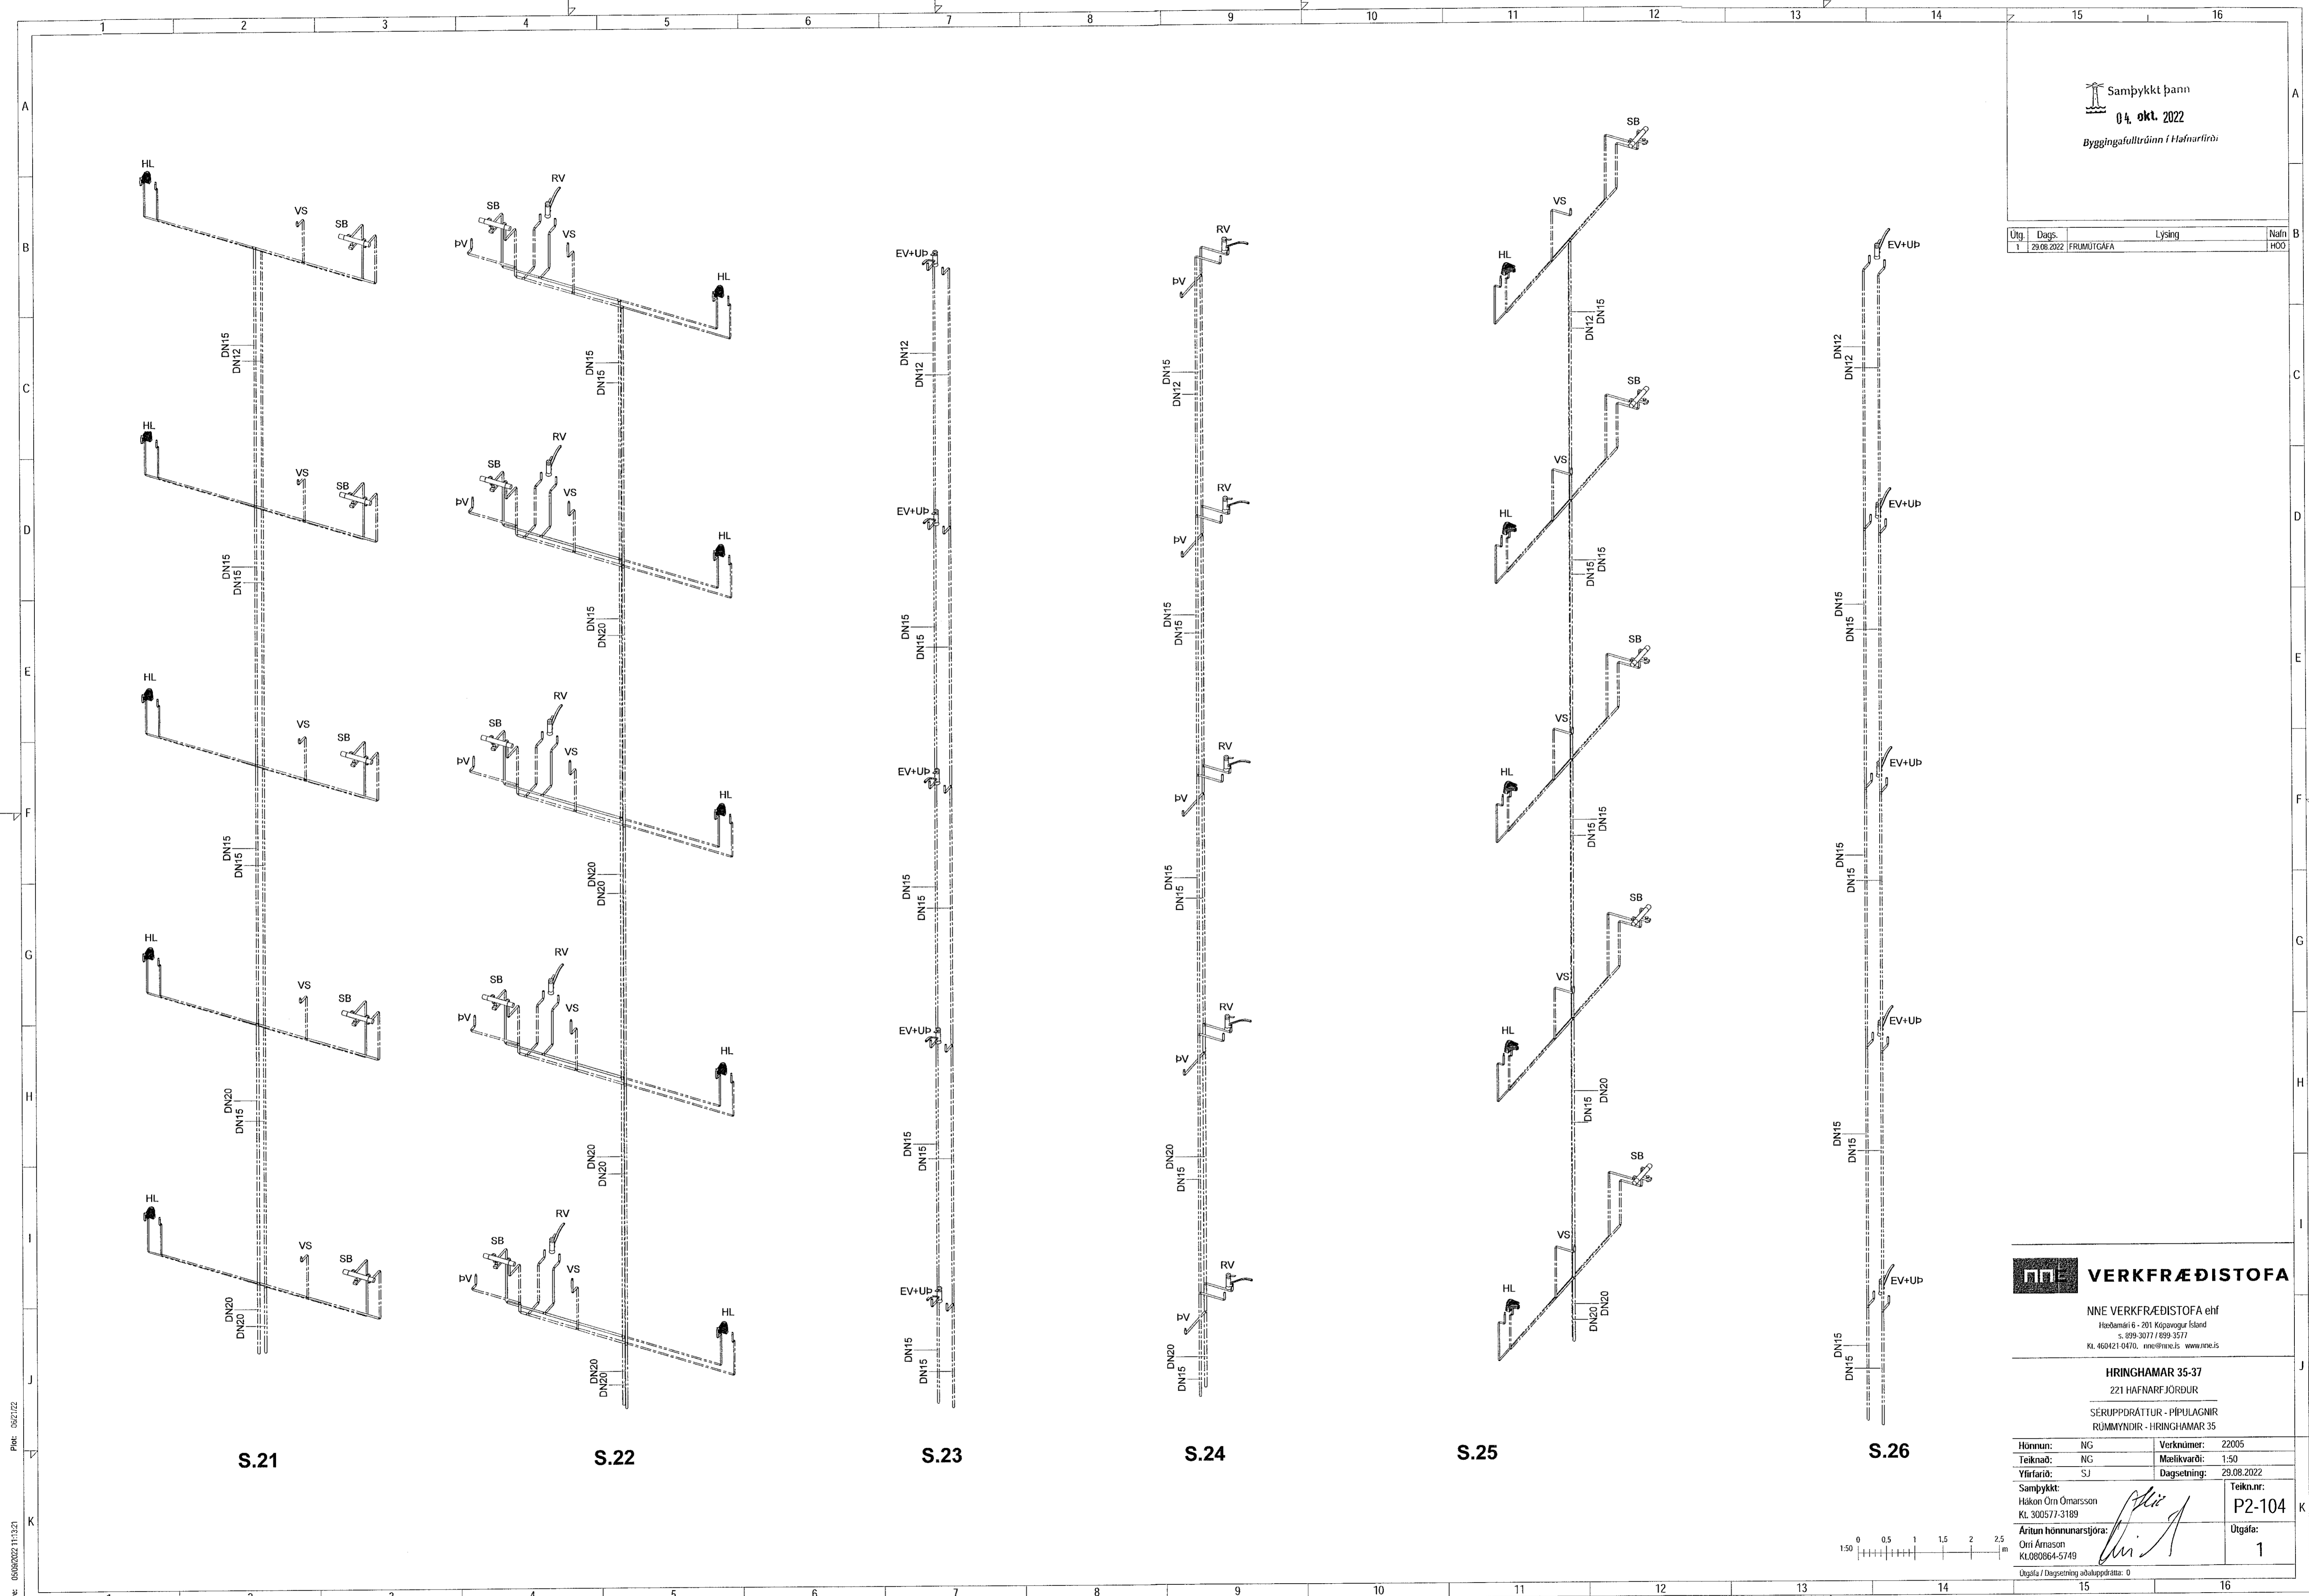

S.21

S.22

S.23

S.24

S.25

S.26

VERKFRÆDISTOFA

NNE VERKFRÆDISTOFA ehf
Höðamsári 6 - 201 Kópavogur Ísland
Sí. 899 3077 / 899 3577
Kl. 460421-0470, verk@nne.is www.nne.is

HRINGHAMAR 35-37
221 HAFNARFJÖRDUR
SERIUPPRÁTTUR - PÍPULAGNIR
RÚMMYNDIR - HRINGHAMAR 35

Hönnun:	NG	Verknúmer:	22005
Teiknað:	NG	Mælikvarði:	1:50
Yfirfarið:	SJ	Dagsetning:	29.08.2022


Samþykkt:
Hákon Örn Ómarsson
Kt. 300577-3189

Áritun hönnunarsjóra:
Orri Árnason
Kl.080864-5749

Teikn.nr.:
P2-104

Útgáfa:
1

Útgáfa / Dagssetning aðalupplýsinga: 0

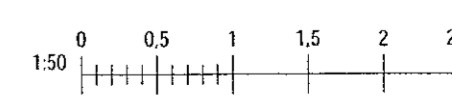

Save: 05/09/2022 11:12:21
Ploet: 09/21/22

Copyright © NNE Verkefnaástoð ehf. Hönnun og skilningur er hluti af hönnuninni. Hringhamar 35-37 er hluti af hönnuninni. Hringhamar 35-37 er hluti af hönnuninni.