



Samþykkt þann  
**04. okt. 2022**  
 Byggingafrúnn í Hafnarfirði

Útg.	Dags.	Lýsing	Nafn
1	29.08.2022	FRAMTUGAFA	HÖD

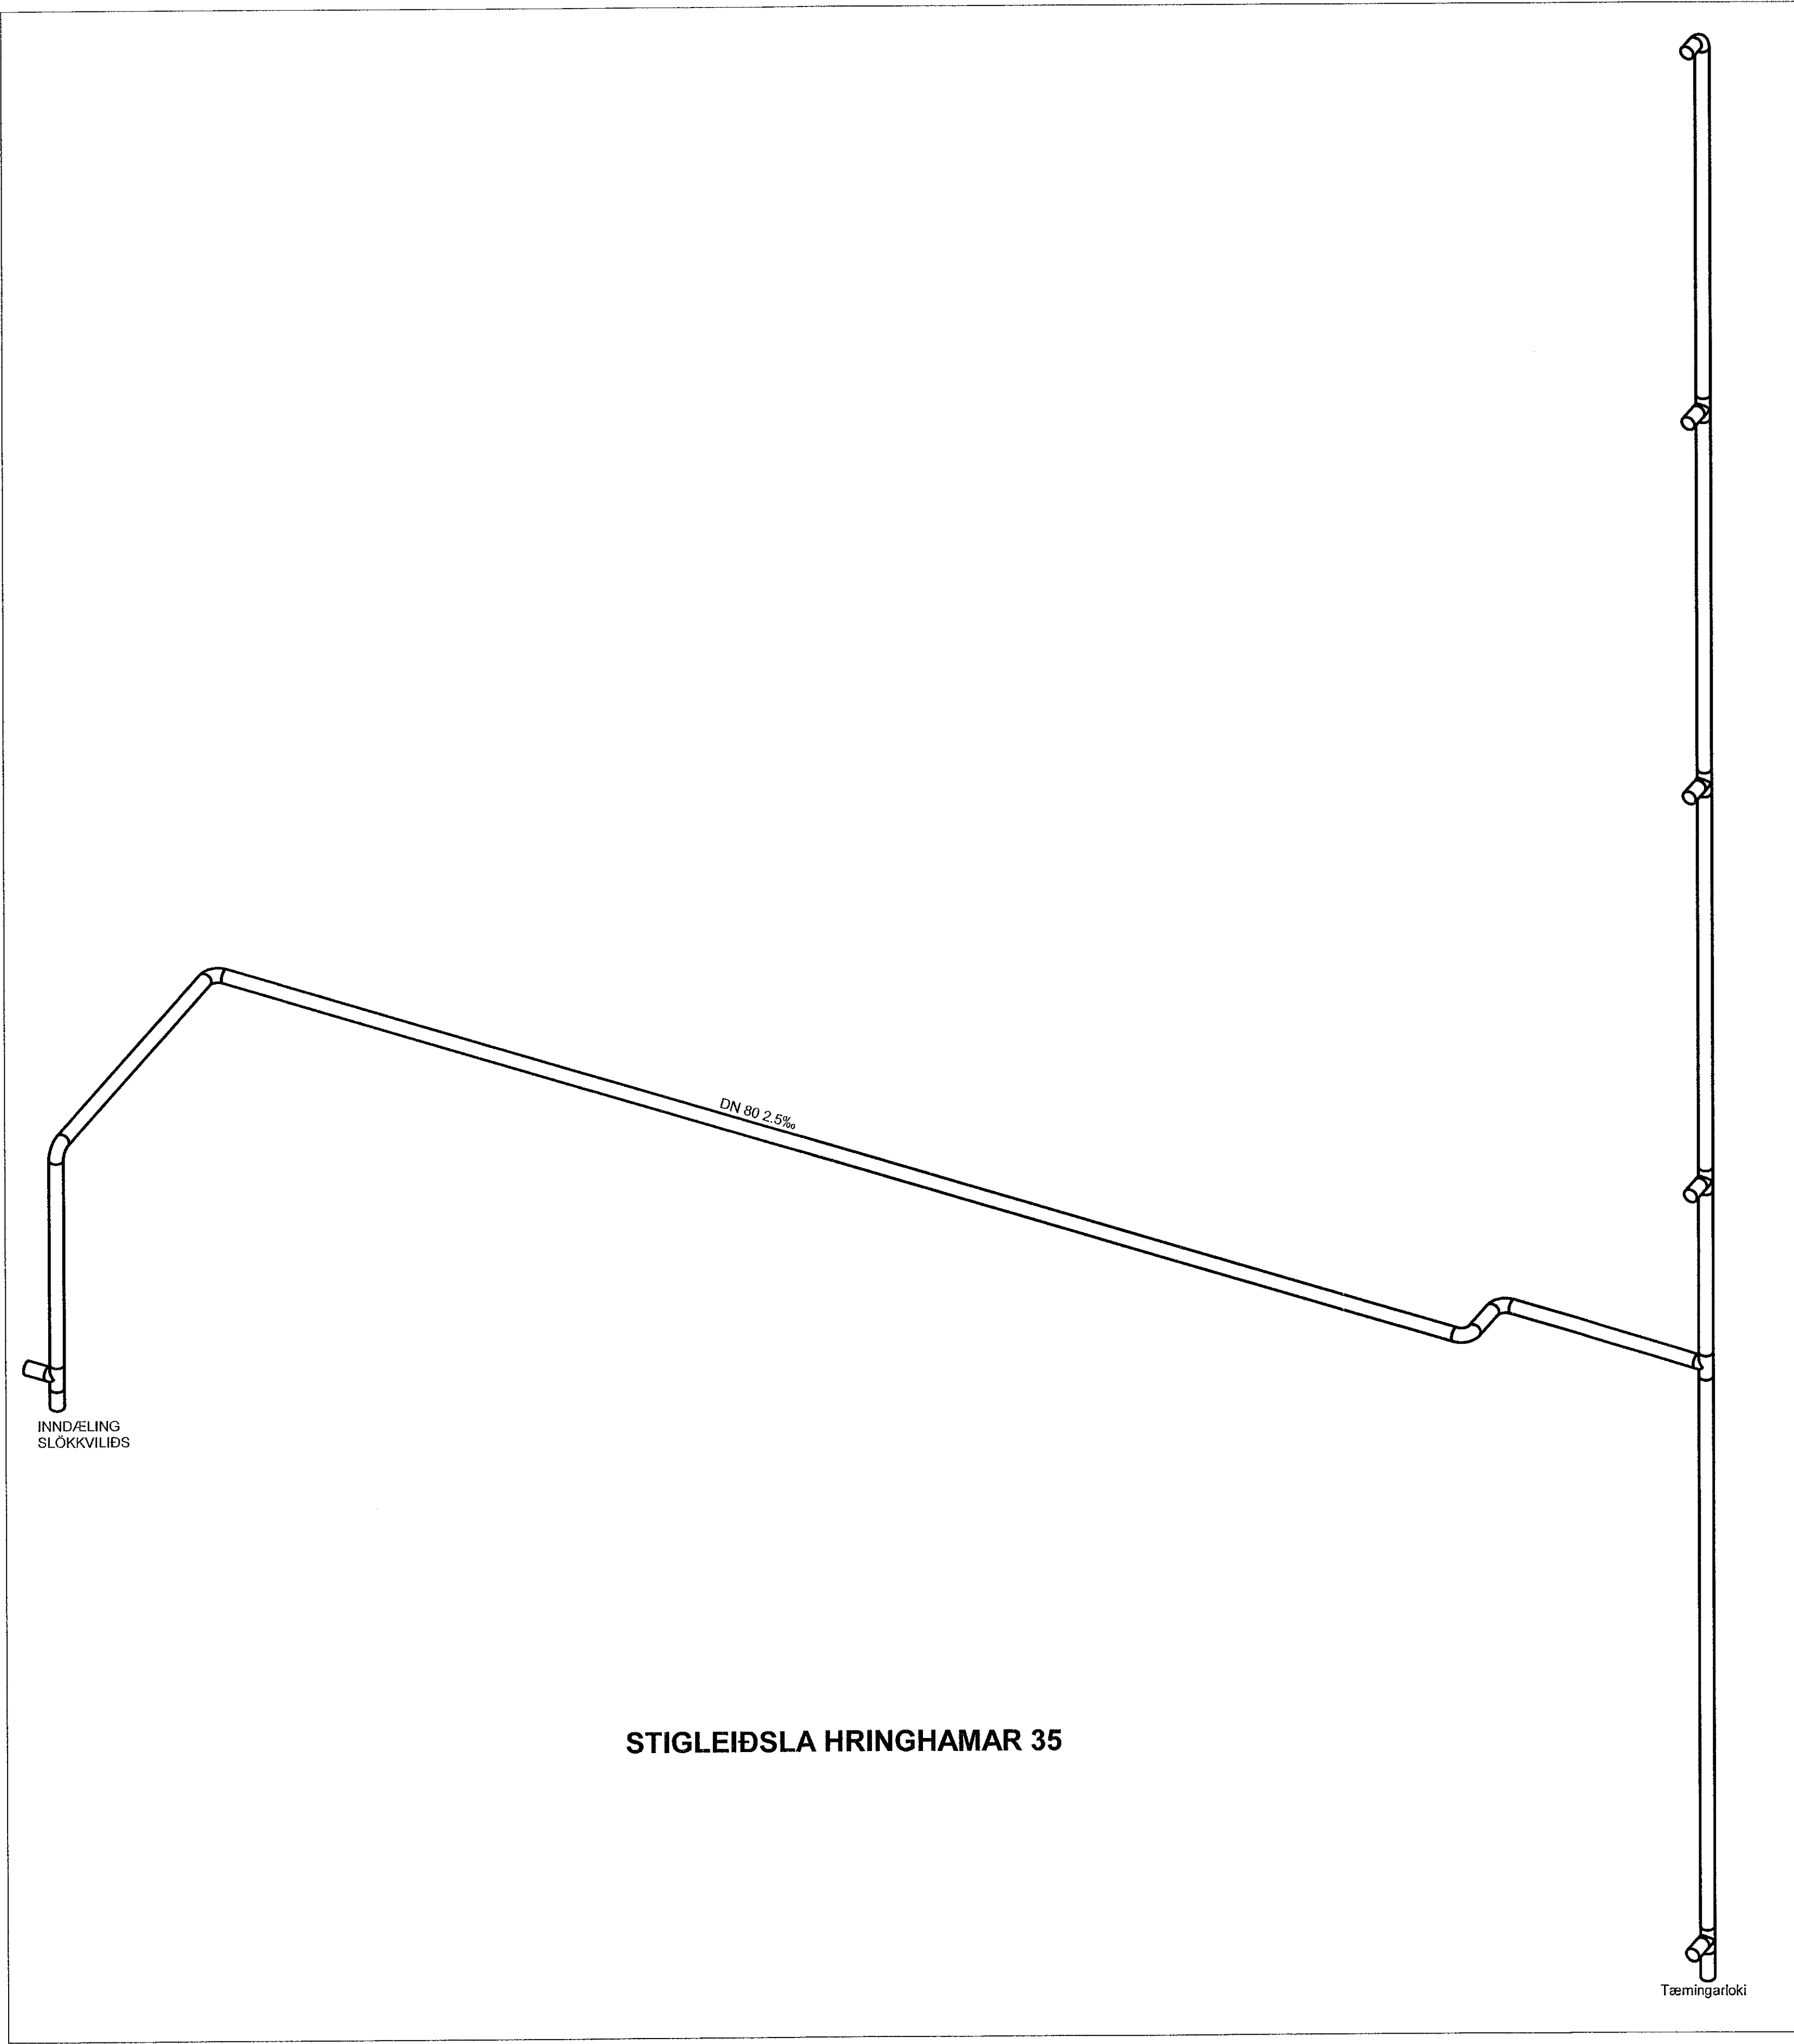

**STIGLEIÐSLA HRINGHAMAR 35**

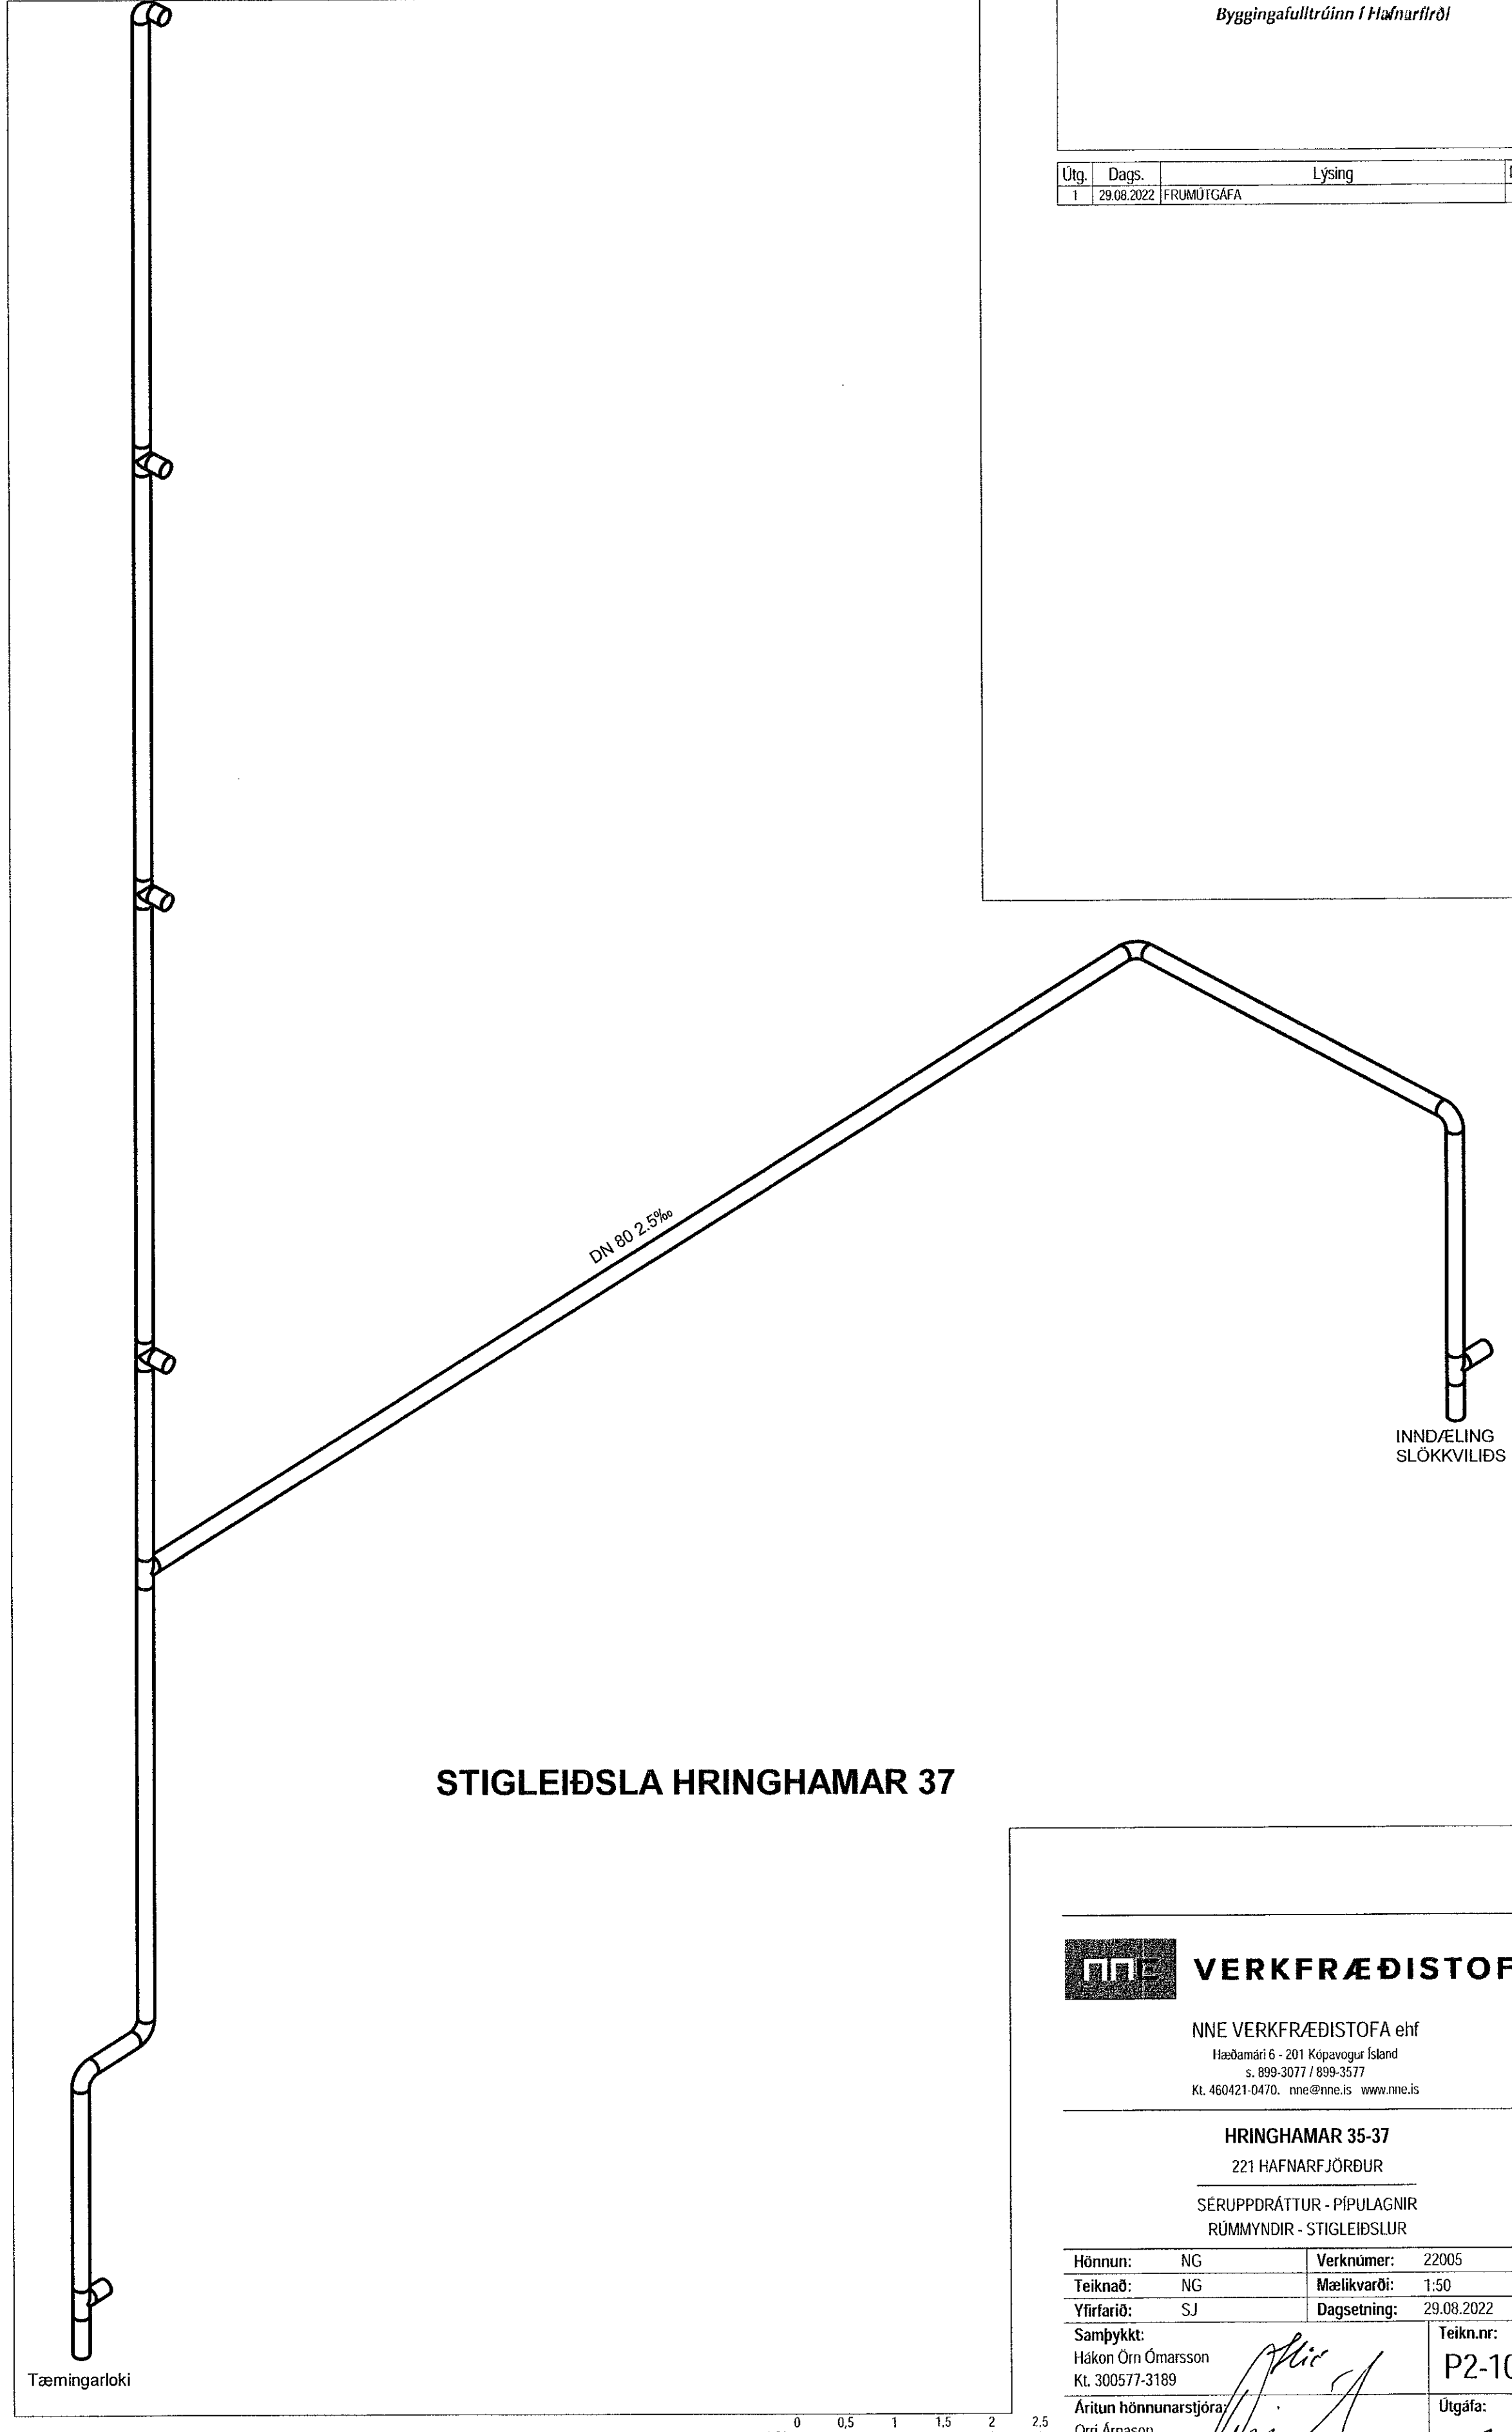


**STIGLEIÐSLA HRINGHAMAR 37**

**VERKFRÆDISTOFA**

NNE VERKFRÆDISTOFA ehf  
 Höðmósti 6 - 201 Kópavogur Ísland  
 Sími 3077 499-3577  
 Kl. 460421-0476. nne@nne.is www.nne.is

**HRINGHAMAR 35-37**  
 221 HAFNARFJÖRÐUR  
 SERUÐPRÁTTUR - PÍPULAGNIR  
 RÖMMYNDIR - STIGLEIÐSLUR

Hönnun:	NG	Verknúmer:	Z2005
Teiknað:	NG	Mælikvarði:	1:50
Yfirfarið:	SJ	Dagsetning:	29.08.2022
Samþykkt:		Teikn.nr.:	P2-105
Hákon Örn Ómarsson Kl. 300577-3189		Útgáfa:	1
Áritun hönnunarstjóra: Órri Árnason Kl.080864-5749		Útgáfa / Dagsetning aðalútgáfa:	0

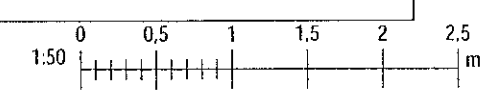

Plöt: 06/01/22  
 Skrá: 08/09/2022 11:23:21

Copyright © NNE Verkefndistofa ehf. - Hönnun og skýringar. Framtugafrúnn í Hafnarfirði. Framtugafrúnn í Hafnarfirði.