



ATHI:
ALMENNAR SKÝRINGAR SJÁ TEIGN. B001
BENDING VEGGJA NEMA ANNAD SÉ TEKID FRAM:
180/200/250mm ÞYKKIR:
TVÖFALT NET K10c200 LÖBRÉTT OG K10c250 LÁRÉTT
120/150mm ÞYKKIR:
INNVEGGIR:
EINFALT NET K10c200 LÖBRÉTT OG K10c250 LÁRÉTT
JÁRNUN KRINGUM OP ER 2STK K12 OG JÁRNAFYRIRKOMULAG SKV SKÝRINGARBLADI (NEMA ANNAD KOMI FRAM) Í INNVEGGJUM KOMA 2K12 Í VEGGENDA
SÉU JÁRNABAKKAR NOTADIR Í STAD VINKLAU-LYKKJA SKULU ÞEIR VALDIR ÞANNIG AÐ JÁRNAMAGNIÐ SÉ ÞAÐ SAMÁ.
EINANGRUNARÞYKKIR ERU
-100mm PLASTEINANGRUN UNDIR BOTNPLÖTU
-100mm PLASTEINANGRUN NIBUR MEÐ SÖKKUL
GRUNNUR Fyllist með frostpólinni GRÚS EÐA ÖÐRU VIBURKENNDU FROSTPÖLNU EFNÍ.
ÞJAPPA SKAL Í 300mm LÖGUM MEÐ 60kg VIBRASLEDA. FARA SKAL A.M.K. ÞRÍJÁR YFIRFERDIR Á HVERT LAG. VIÐ ÞJÓPPUN MÁ HÆÐARMUNUR FÝLLINGAR EKKI VERA MEIRA EN 500mm (NEMA Í STÖÐVEGGJUM). HLUTFALL KORNA MINNA EN 0.02mm SKAL EKKI VERA MEIRA EN 3% AF ÞYNGD FÝLLINGAREFNISINS. ENGINN STEINI Í FÝLLINGUNNI MÁ VERA STÆRRI EN ÁF LAGÞYKKT VIÐ ÞJÓPPUN.
KJARNBORASAGA MÁ FYRIR LÖGNUM EF EKKI HEFUR VERIÐ GERT FYRIR ÞEIM Í UPPSTEYPU.
ATH G.R.F. ÚRTAKI FYRIR LAGNASTOFNA Í SÖKKLA ÞAR SEM STOFNAR KOMA NIBUR MEÐ FRAM VEGGJUM OG GETA REKIST Í SÖKKUL/ETUR.
LAGNAGÖT ERU BREIDD OG HÆÐ 200x200. UPPGEFNI KÓTI ER Á NEDRI BRÚN GATS. LENDI KÓTI Á GATI UNDIR NEDRI BRÚN SÖKKULS (HÆÐ SÖKKULDÝPT)ÞÁ LIGGUR LÖGNIN UNDIR SÖKKULVEGG. LAGNAGÖT SJÁST Á LAGNATEIKNINGUM.
YFIRFARA SKAL ALLAR MÁLSETNINGAR OG HÆÐARKÓTA M.T.T TEIKNINGAARKITEKTA OG GERA HÖNNUÐUM VIÐVART EF MISRÆMI FINNST.

*MALBIKAÐUR RAMPUR MEÐ SNJÓBRÆDSLÖLUN
*HALLI Á RAMP SKV. ARKITEKT

BENDINET K257 Í PLÖTU
*BENDINET SKEYTAST UM TVÖ MÖSKVA
BREYTL.
120

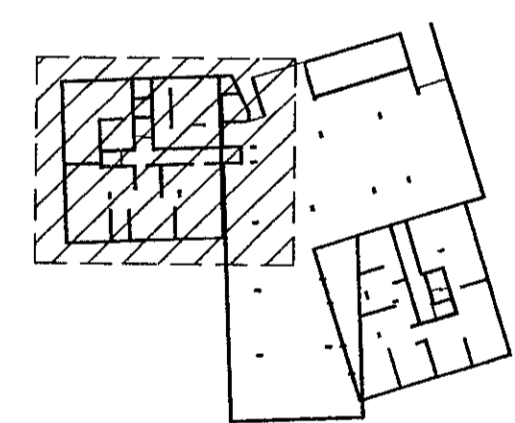

LYKILMYND			
Hönnunarskrif: Orri Ólafsson / 0800804-5740			
Breytingar			
NR.	DAGS.	BREYTING	SB.
1	19.08.2022	Frumbúgða	HOÓ
VERKFRÆÐISTOFA			
NNE Verkfræðistofa ehf. kt. 460421-0470 HÆBASMÁRI 8, 201 KÓPAVOGUR hoos@nne.is, S: 8993577(HOÓ)8993077(SAO)			
SAMÞYKKT Hökon Ólafsson 300577-3188			
VERK HRINGHAMAR 35-37 HAFNARFJÖÐUR			
TEIKNING BURÐARVIRKI GRUNNMYND SÖKKLAR OG BOTNPLATA			
HANNAÐ HOÓ	TEIKNAD HOÓ	YFIRFARID SAÓ	MÆLIKVARÐI 1:50
DAGS. 19.08.2022	VERK NR. 22005	TEIKNING NR. B010	ÚTGÁFA NR. 1

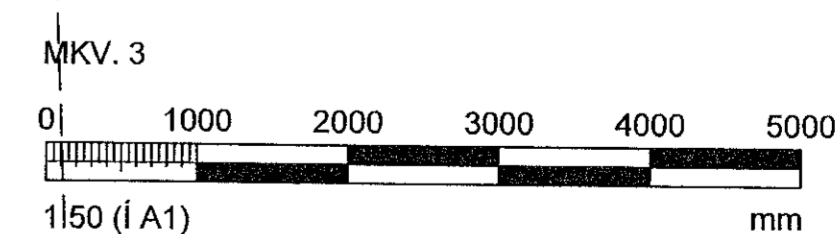

SÖKKLAR OG BOTNPLATA, GRUNNMYND
MKV. 3