


Samþykkt þann
04. okt. 2022
Byggingafulltrúinn í Hafnarfjörð

ATH!
 ALMENNAR SKÝRINGAR SJÁ TEIKN. B001
 BENDING VEGGJA NEMA ANNAÐ SÉ TEKID FRAM:
 180/200/250mm ÞYKKIR:
 TVÓFALT NET K10c200 LÖBRÉTT OG K10c250 LÁRÉTT
 120/150mm ÞYKKIR:
 INNVEGGIR:
 EINFALT NET K10c200 LÖBRÉTT OG K10c250 LÁRÉTT
 JÁRNUN KRINGUM OP ER 2STK K12 OG JÁRNAFYRIRKOMULAG
 SKV SKÝRINGARBLAÐI (NEMA ANNAÐ KOMI FRAM)
 Í INNVEGGJUM KOMA 2K12 Í VEGGENDA
 SÉU JÁRNABAKKAR NOTADIR Í STAÐ VINKLA/U-LYKKJA SKULU
 ÞEIR VALDIR ÞANNIG AÐ JÁRNAMAGNID SÉ ÞAÐ SAMAN.
 EINANGRUNARÞYKKIR ERU
 -100mm PLASTEINANGRUN UNDIR BOTNPLÖTU
 -100mm PLASTEINANGRUN NIÐUR MED SÖKKUL
 GRUNNUR FYLLIST MED FROSTÞOLINNI GRÚS EDA ÖÐRU
 VIÐURKENNDU FROSTÞOLNU EFN.
 ÞJAPPA SKAL Í 300mm LÖGUM MED 60kg VIBRASLEDA. FARA
 SKAL A.M.K. ÞRJÁR YFIRFERDIR Á HVERT LAG. VID ÞJÖPPUN MÁ
 HÆÐARMUNUR FYLLINGAR EKKI VERA MEIRA EN 500mm
 (NEMA Í STÖDVEGGJUM). HLUTFALL KORNA
 MINNA EN 0.02mm SKAL EKKI VERA MEIRA EN 3% AF ÞYNGD
 FYLLINGAREFNISINS. ENGINN STEINN Í FYLLINGUNNI MÁ VERA
 STÆRRI EN AF LAGÞYKKT VID ÞJÖPPUN.
 KJARNABORA/SAGA MÁ FYRIR LÖGNUM EF EKKI HEFUR VERID
 GERT FYRIR ÞEIM Í UPPSTÆYPU.
 ATH G.R.F. ÚRTAKI FYRIR LAGNASTOFNA Í SÖKKLA ÞAR SEM
 STOFNAR KOMA NIÐUR MED FRAM VEGGJUM OG GETA REKIST
 Í SÖKKULFÆTUR.
 LAGNAGÖT ERU BREIDD OG HÆÐ 200x200. UPPGEFIN KÓTI ER Á
 NEDRI BRÚN GATS. LENDI KÓTI Á GATI UNDIR NEDRI BRÚN
 SÖKKULS (HÆÐ SÖKKULDÝPT)ÞÁ LIGGUR LÖGNIN UNDIR
 SÖKKULVEGG. LAGNAGÖT SJÁST Á LAGNATEIKNINGUM.
 YFIRFARA SKAL ALLAR MÁLSETNINGAR OG HÆÐARKÓTA M.T.T
 TEIKNINGAARKITEKTA OG GERA HÖNNUÐUM VIÐVART EF MISRÆMI
 FINNST.

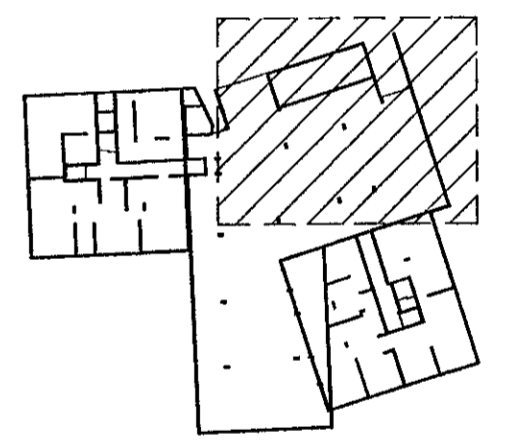

LYKILMYND

Hönnunarskrá: Orri Arnason SA 0890964-5749

NR.	DAGS.	BREYTING	SP.
1	19.08.2022	Frumútgáfa	HÓO

VERKFRÆÐISTOFA

NNE Verkfræðistofa ehf. kl. 460421-0470
 HÆÐASMÁRI 8, 201 KÖPVAÐUR
 hoo@nne.is, Sí. 6963577(HÓO)/6963077(SAO)
 SAMÞYKKT Hákon Órn Ómarsson 300677-3189

VERK
 HRINGHAMAR 35-37
 HAFNARFJÖÐUR
 TEIKNING
 BURÐARVIRKI
 GRUNNMYND
 SÖKKLAR OG BOTNPLATA

HANNAÐ	TEIKNAD	YFIRFARID	MÆLIKVARNI	UTGAFA NR.
HÓO	HÓO	SAO	1:50	1
DAGS:	VERK NR.	TEIKNING NR.		
19.08.2022	22005	B011		

