



ATHI:
 ALMENNAR SKÝRINGAR SJÁ TEIKN. B001
 BENDING VEGGJA NEMA ANNAD SÉ TEKID FRAM:
 180/200/250mm ÞYKKIR:
 TVÖFALT NET K10c200 LÓDRÉTT OG K10c250 LÁRÉTT
 120/150mm ÞYKKIR:
 INNVEGGIR:
 EINFALT NET K10c200 LÓDRÉTT OG K10c250 LÁRÉTT
 JÁRNUN KRINGLUM OP ER 2STK K12 OG JÁRNAFYRIRKOMULAG SKV SKÝRINGARBLAÐI (NEMA ANNAD KOMI FRAM) Í INNVEGGJUM KOMA 2K12 Í VEGGENDA
 SÉU JÁRNABAKKAR NOTADIR Í STAÐ VINKLAU-LYKKJA SKULU ÞEIR VALDIR ÞANNIG AÐ JÁRNAMAGNID SÉ ÞAÐ SAMÁ.
 EINANGRUNARÞYKKTIR ERU
 -100mm PLASTEINANGRUN UNDIR BOTNPLOTU
 -100mm PLASTEINANGRUN NIDUR MED SÖKKUL
 GRUNNUR Fyllist með frostoplinni grús eða öðru víðurkenndu frostoplnu efni.
 Þjappa skal í 300mm lögum með 60kg vibrasleða. Fara skal a.m.k. þrjár yfirferdir á hvert lag. Við þjöppun má hæðarmunur fyllingar ekki vera meira en 500mm (nema í stöðveggjum). Hlutfall korna minna en 0.02mm skal ekki vera meira en 3% af þýngd fyllingarefnisins. Enginn steinn í fyllingunni má vera stærri en 1/3 af lagþykkt við þjöppun.
 Kjarnaborsaga má fyrir lögnum ef ekki hefur verið gert fyrir þeim í uppsteypu.
 ATH G.R.F. ÚRTAKI FYRIR LAGNASTOFNA Í SÖKKLA ÞAR SEM STOFNAR KOMA NIDUR MED FRAM VEGGJUM OG GETA REKIST Í SÖKKULFÆTUR.
 LAGNAGÖT ERU BREIDD OG HÆÐ 200x200. UPPGEFIN KÓTI ER Á NEDRI BRÚN GATS. LENDI KÓTI Á GATI UNDIR NEDRI BRÚN SÖKKULS (HÁÐ SÖKKULDÝP)ÞÁ LIGGUR LÖGNIN UNDIR SÖKKULVEGG. LAGNAGÖT SJÁST Á LAGNAEIKNINGUM.
 YFIRFARA SKAL ALLAR MÁLSETNINGAR OG HÆÐARKÖTA M.T.T TEIKNINGAARKITEKTA OG GERA HÖNNUÐUM VIÐVART EF MISRÆMI FINNST.

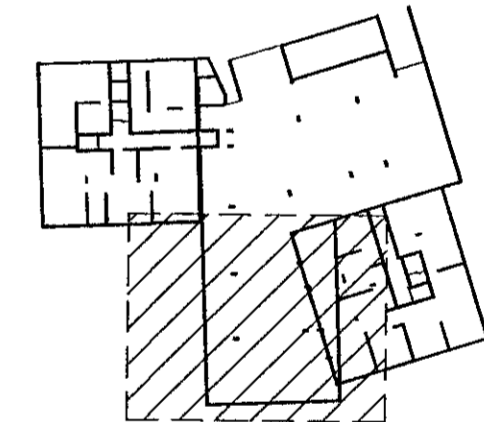

LYKILMYND

Hönnunarstjórn: Örn Arnason kt. 0508864-5749			
Breytingar			
NR.	DAGS	BREYTING	St.
1	19.08.2022	Frumútgáfa	HÓO
VERKFRÆÐISTOFA			
NNE Verkfræðistofa ehf. kt. 460421-0470 Hæðasmári 6, 201 Kópavogur hoo@nne.is, S. 8993577(HÓO)/8993077(SAO)			
SAMÞYKKT: Hákon Örn Arnason 300577-3189			
VERK: HRINGHAMAR 35-37 HAFNARFJÖÐUR			
TEIKNING: BURÐARVIRKI GRUNNMYND SÖKKLAR OG BOTNPLATA			
HANNAÐ: HÓO	TEIKNAD: HÓO	YFIRFARID: SAO	MELIKVARDI: 1:50
DAGS: 19.08.2022	VERK NR: 22005	TEIKNING NR: B012	ÚTGÁFA NR: 1

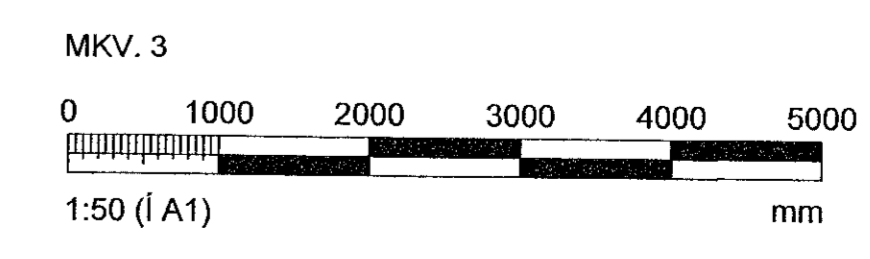

SÖKKLAR OG BONPLATA, GRUNNMYND
MKV. 3